


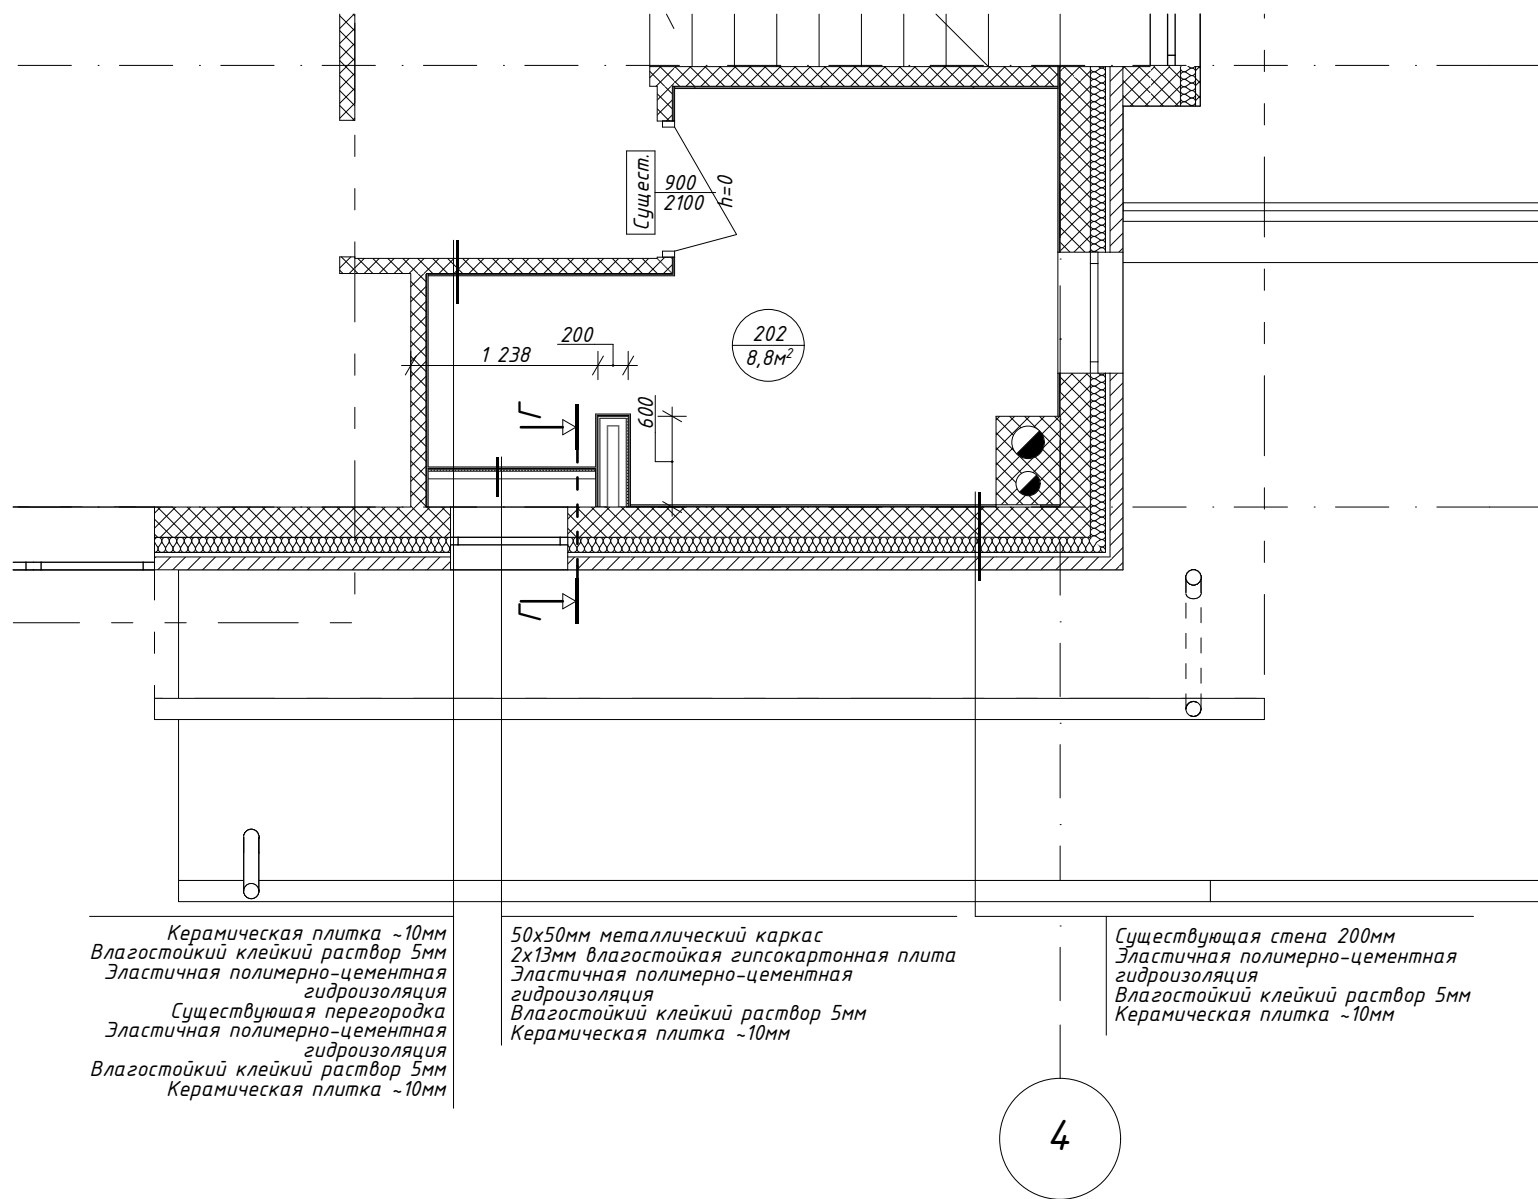

ЭКСПЛИКАЦИЯ ПОМЕЩЕНИЙ

Номер помещения	Наименование	Площадь
201	Ванная	8,8м²
		8,8м²

УСЛОВНЫЕ ОБОЗНАЧЕНИЯ:

-  - Конструкция существующей наружной стены
-  - Существующие перегородки
-  - Возводимые гипсокартонные перегородки

ПРИМЕЧАНИЯ:

- Габариты возводимых перегородок обозначены без учета толщины финишных покрытий
- Монтаж металлического каркаса гипсокартонных конструкций выполнить согласно технологии выбранного производителя
- Чертеж помещения выполнен на основании обмеров существующей ситуации. Все приведенные размеры уточнить до выполнения работ
- Чертеж предназначен для чтения в цветном формате печати