
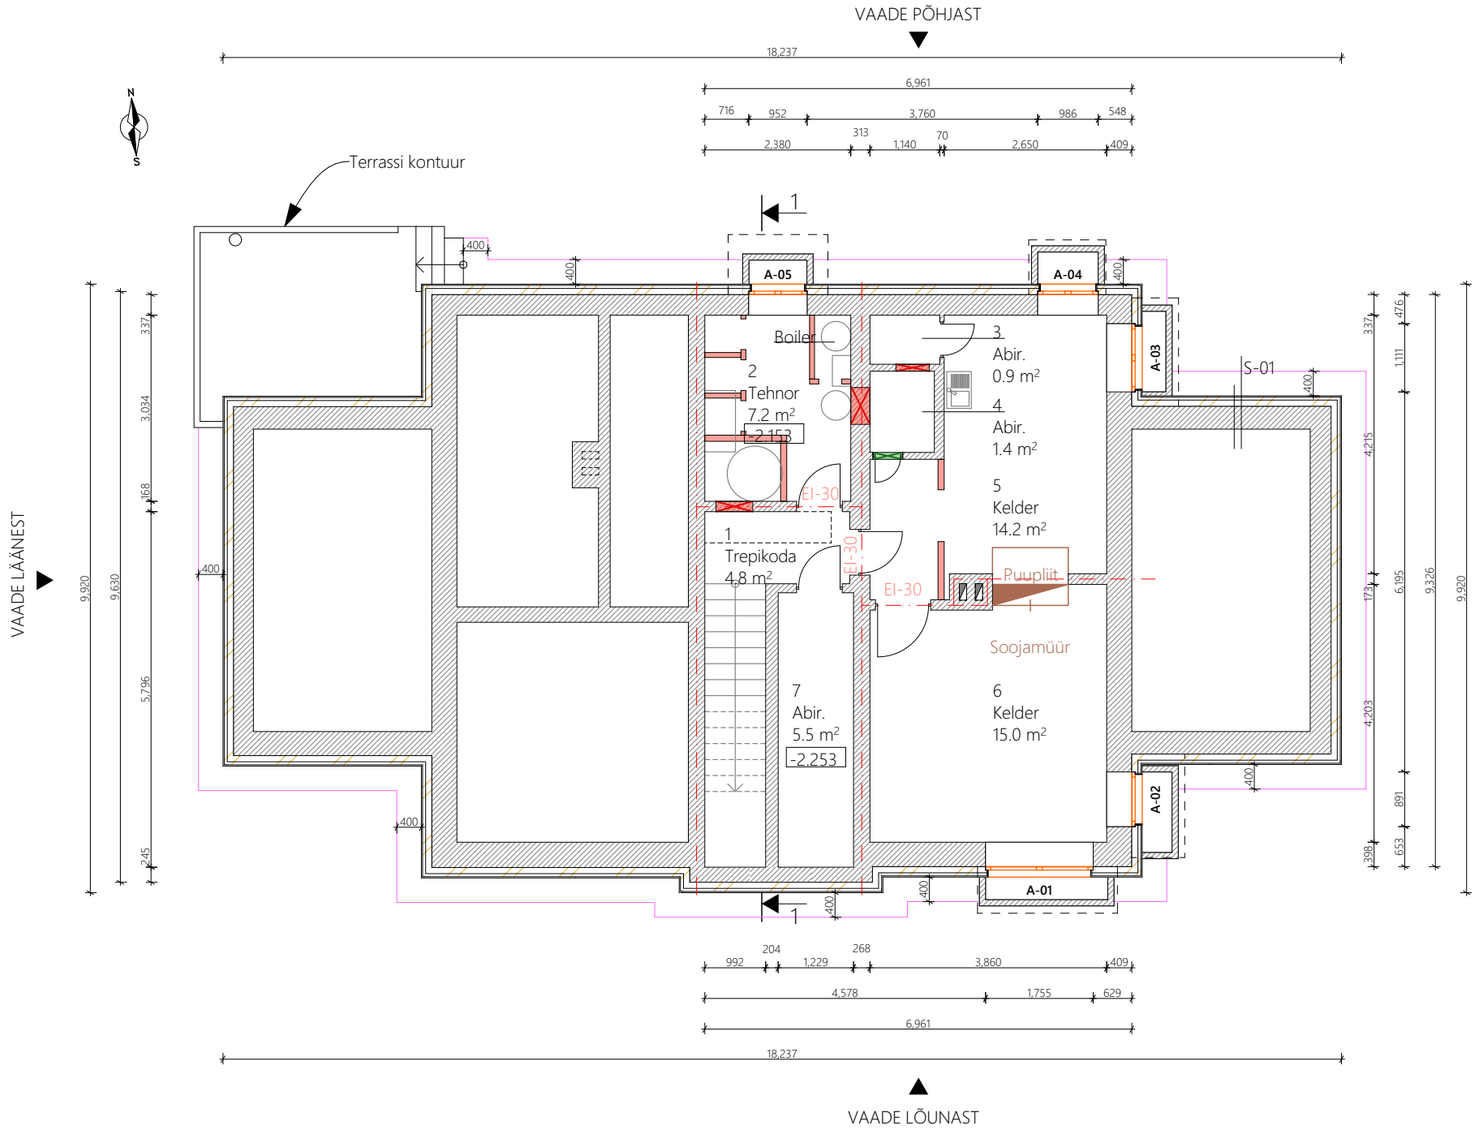



| EKSPLIKATSIOON | | |
|---|---|---|
| Maa-alune korrus | | |
| Nr | Ruum | Pindala |
| **Üldkasutatav pind** | | **46,1 m²** |
| 1 | Trepikoda | 9.1 m² |
| 3 | Abiruum | 0.9 m² |
| 4 | Abiruum | 1.4 m² |
| 5 | Kelder | 14.2 m² |
| 6 | Kelder | 15.0 m² |
| 7 | Abiruum | 5.5 m² |
| **Tehnopinnad** | | **7.2 m²** |
| 2 | Tehnoruum | 7.2 m² |
| **KORRUS KOKKU** | | **53.3 m²** |

## TINGMÄRGID

- Siseruumid
- Välisruumid
- Tuletõkkesektsioon EI60
- Uus tarind võrreldes hoone algse korruseplaaniga
- Uus avatäide võrreldes hoone algse korruseplaaniga
- Lammutatud tarind võrreldes hoone algse korruseplaaniga
- Kinniehitatud avatäide võrreldes hoone algse korruseplaaniga
- Valgusavade varikatuse kontuur
- Projekteeritav R/B sillutisriba

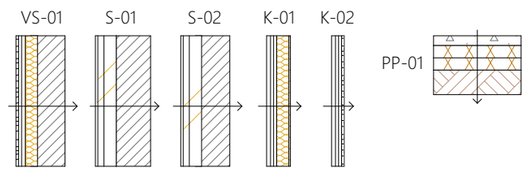


VS-01 Soojustatud välissein
- °Puitlaudis 21mm
- °Tuulutusvahe 22mm, roov 22x50mm, s=600mm
- °Roovitus 32mm, roov 32x50mm, s=600mm
- °Min. vill + puitroov 100mm, roov 100x50mm, s=500mm
- °Aluskate
- °Ol. ol. tarind
- °Ol.ol. siseviimistlus

S-01 Soojustatud sokkel
- °Lubitsementkrohv + aluskihid 20mm
- °EPS120 soojustusplaat 100+50mm
- °Hüdroisolatsioon
- °Ol. ol. tarind
- °Ol.ol. siseviimistlus

S-02 Soojustatud sokli maa-alune osa
- °Nuppkilest dreenaaži ja kaitsematt 20mm
- °EPS120 soojustusplaat 100mm
- °Hüdroisolatsioon
- °Ol. ol. tarind
- °Ol.ol. siseviimistlus


K-01 Katus
- °Valtsplekk-katus
- °Tuulutusvahe 25mm, laud 25x50mm, s=250mm
- °Roovitus 25mm, laud 25x50mm, s=350mm
- °Aluskate
- °Puitsarikas + min. vill 100mm, s=vastavalt konstruktiivsele projektile
- °OBS-plaat 12mm

K-02 Räästas
- °Valtsplekk-katus 32mm
- °Tuulutusvahe 25mm, laud 25x50mm, s=250mm
- °Roovitus 25mm, laud 25x50mm, s=350mm
- °Aluskate
- °Räästalauad 21mm

PP-01 Põrand pinnasel
- °Betoonivalu 80mm
- °Aluskate
- °2xEPS 100 100mm
- °Radoonitõkkekile
- °Ehitusliiv 200mm

## *MÄRKUSED:*


*1. Kõik mõõdud on millimeetrites (mm).*
*2. Käesoleva joonise koostamisel on aluseks võetud Projektibüroo OÜ mõõdistustööd nr 24020 ning ehitise erakorralist auditit töö nr EA-24-016, milles sisaldusid ka arhiivijoonised.*
*3. Olemasolevate tarindite paiknemine võib erineda tegelikust olukorrast.*
*4. Teostada kontrollmõõdistus enne hoone rekonstrueerimistöödega alustamist.*
*5. Hoone välimiste avatäidete asendamisel valida olemasolevatele akendele analoogse disainiga aknad ja uksed, v.a. hoone peauks, mille disain on nähtav joonisel AR-6-01.*
*6. Käesoleva ehitusprojekti piiritulus on kajastada hoone fassaadi, sokli ja katuse rekonstrueerimist ning siseplaneeringust tehtud muudatusi, s.h. siseseinte muudatusi.*
*7. Kõikide ehitustoodete paigaldamisel järgida vastavate ehitustoodete tootjate ja/või tarnijate paigaldusjuhendeid ja -eeskirju.*
*8. Kõik kasutatavad kinnitusvahendid peavad vastama keskkonnaklassile C3.*
*9. Hoone soojustamisel tuleb taastada hoone proportsioonid olemasoleval kujul.*
*10. Hoone soojustamisel likvideeritakse olemasolev fassaadikrohvi kiht ja TEP-plaadid, mille tõttu hoone tarindite läbimõõdud võivad erineda olemasolevate kihtide ebaühtluse tõttu projekteeritud lahendusest.*

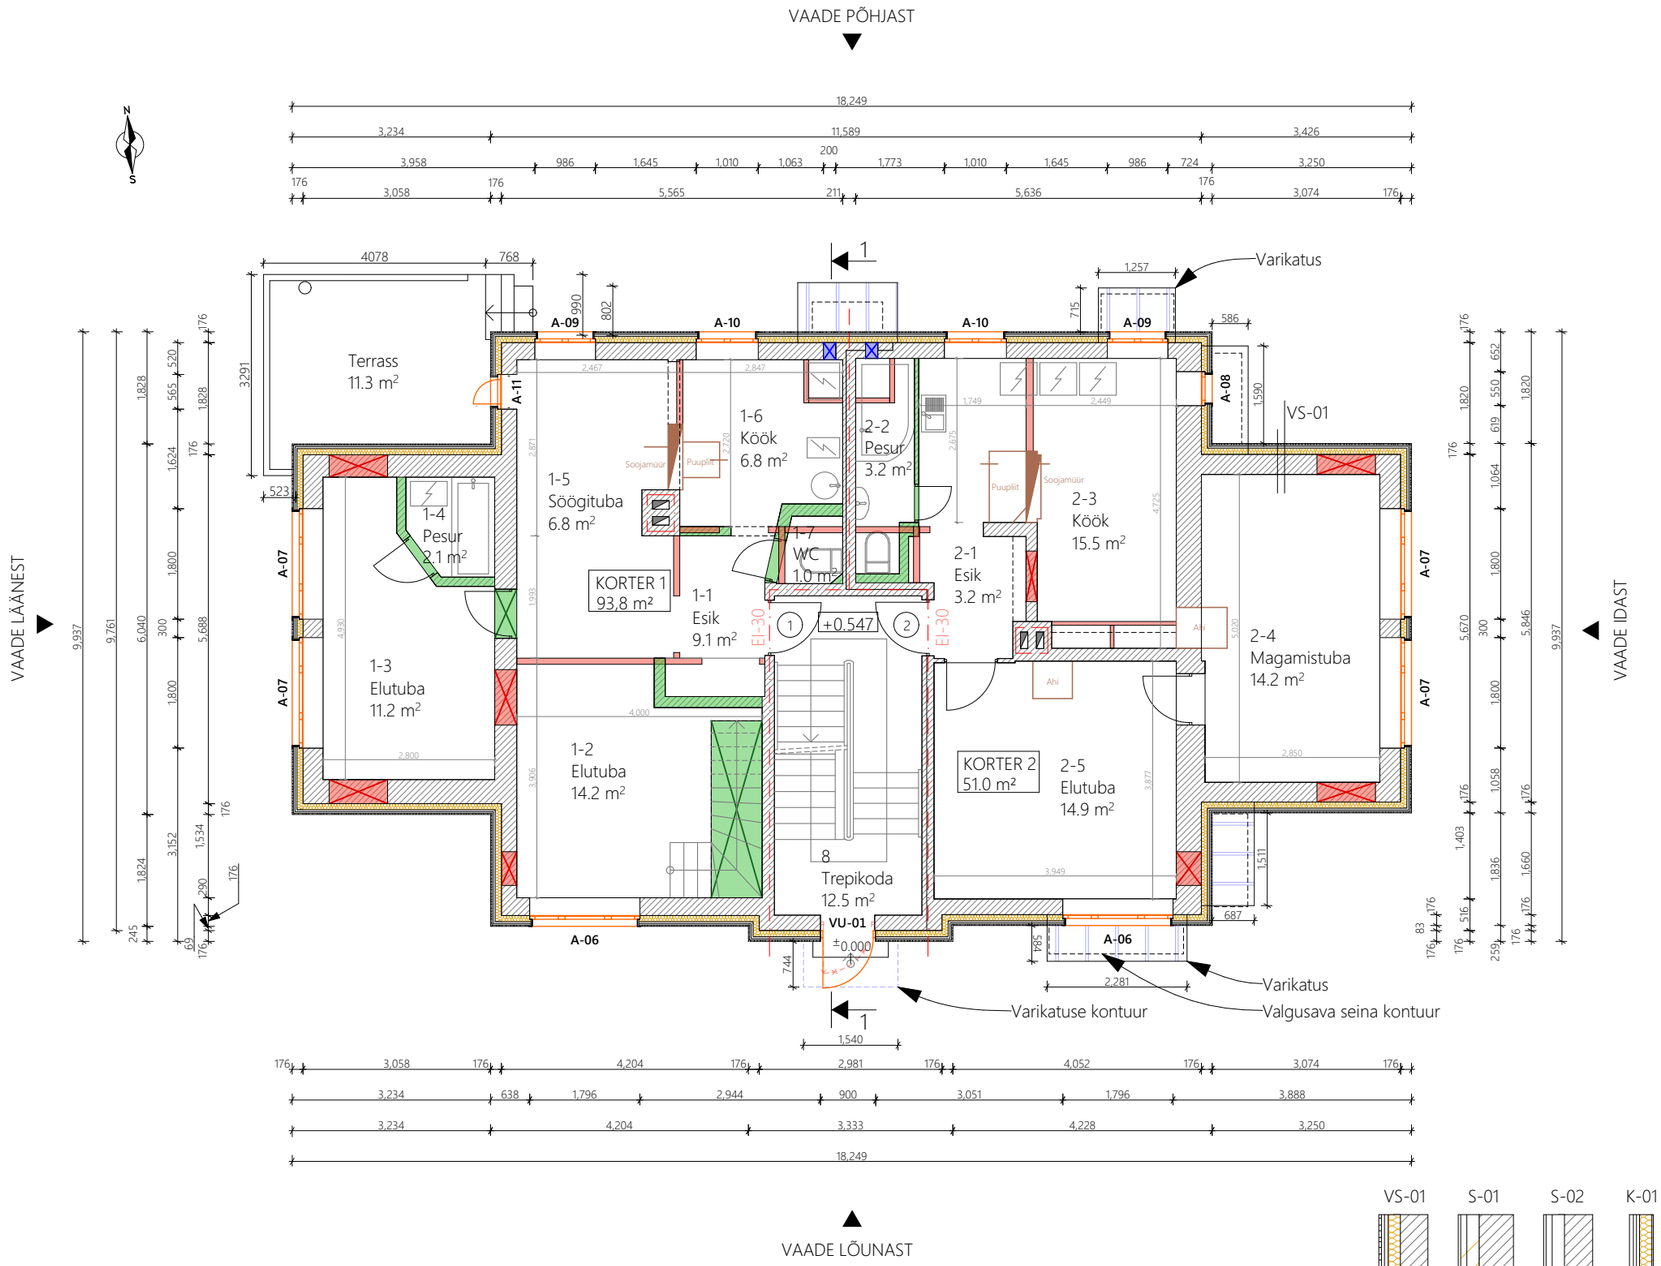


| EKSPLIKATSIOON | | |
|---|---|---|
| Esimene korrus | | |
| Nr | Ruum | Pindala |
| **Üldkasutatav pind** | | **12.5 m²** |
| 8 | Trepikoda | 12.5 m² |
| **Eluruumid** | | **102.2 m²** |
| 1-1 | Esik | 9.1 m² |
| 1-2 | Elutuba | 14.2 m² |
| 1-3 | Elutuba | 11.2 m² |
| 1-4 | Pesuruum | 2.1 m² |
| 1-5 | Söögituba | 6.8 m² |
| 1-6 | Köök | 6.8 m² |
| 1-7 | WC | 1.0 m² |
| Korter 1 esimesel korrusel | | 51.2 m² |
| Korter 1 kokku | | 93.7 m² |
| 2-1 | Esik | 3.2 m² |
| 2-2 | Pesuruum | 3.2 m² |
| 2-3 | Köök | 15.5 m² |
| 2-4 | Magamistuba | 14.2 m² |
| 2-5 | Elutuba | 14.9 m² |
| Korter 2 kokku | | 51.0 m² |
| **KORRUS KOKKU** | | **114.7 m²** |

## TINGMÄRGID

- Siseruumid
- Olemasolevad konstruktsioonid ja tarindid
- Tuletõkkesektsioon EI60
- Uus tarind võrreldes hoone algse korruseplaaniga
- Uus avatäide võrreldes hoone algse korruseplaaniga
- Lammutatud tarind võrreldes hoone algse korruseplaaniga
- Kinniehitatud avatäide võrreldes hoone algse korruseplaaniga
- Käesoleva projektiga kinniehitavad avatäited
- Projekteeritav uus valtsplekk katusekate
- Likvideeritav hooneosa

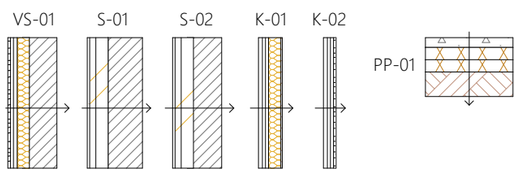


VS-01 Soojustatud välissein
- [1] Puitlaudis 21mm
- [2] Tuulutusvahe 22mm, roov 22x50mm, s=600mm
- [3] Roovitus 32mm, roov 32x50mm, s=600mm
- [4] Min. vill + puitroov 100mm, roov 100x50mm, s=500mm
- [5] Aluskate
- [6] Ol. ol. tarind
- [7] Ol.ol. siseviimistlus

S-01 Soojustatud sokkel
- [1] Lubitsementkrohv + aluskihid 20mm
- [2] EPS120 soojustusplaat 100+50mm
- [3] Hüdroisolatsioon
- [6] Ol. ol. tarind
- [7] Ol.ol. siseviimistlus

S-02 Soojustatud sokli maa-alune osa
- [1] Nuppkilest drenaaži ja kaitsematt 20mm
- [2] EPS120 soojustusplaat 100mm
- [3] Hüdroisolatsioon
- [6] Ol. ol. tarind
- [7] Ol.ol. siseviimistlus


K-01 Katus
- [1] Valtsplekk-katus
- [2] Tuulutusvahe 25mm, laud 25x50mm, s=250mm
- [3] Roovitus 25mm, laud 25x50mm, s=350mm
- [5] Aluskate
- [6] Puitsarikas + min. vill 100mm, s=vastavalt konsturktiivsele projektile
- [8] OBS-plaat 12mm

K-02 Räästas
- [1] Valtsplekk-katus 32mm
- [2] Tuulutusvahe 25mm, laud 25x50mm, s=250mm
- [3] Roovitus 25mm, laud 25x50mm, s=350mm
- [5] Aluskate
- [6] Räästalaud 21mm

PP-01 Põrand pinnasel
- [1] Betoonivalu 80mm
- [5] Aluskate
- [9] 2xEPS 100 100mm
- [4] Radoonitõkkekile
- [6] Ehitusliiv 200mm

## *MÄRKUSED:*


*1. Kõik mõõdud on millimeetrites (mm).*
*2. Käesoleva joonise koostamisel on aluseks võetud Projektibüroo OÜ mõõdistustööd nr 24020 ning ehitise erakorralist auditit töö nr EA-24-016, milles sisaldusid ka arhiivijoonised.*
*3. Olemasolevate tarindite paiknemine võib erineda tegelikust olukorrast.*
*4. Teostada kontrollmõõdistus enne hoone rekonstrueerimistöödega alustamist.*
*5. Hoone välimiste avatäidete asendamisel valida olemasolevatele akendele analoogse disainiga aknad ja uksed, v.a. hoone peauks, mille disain on nähtav joonisel AR-6-01.*
*6. Käesoleva ehitusprojekti piiritulus on kajastada hoone fassaadi, sokli ja katuse rekonstrueerimist ning siseplaneeringust tehtud muudatusi, s.h. siseseinte muudatusi.*
*7. Kõikide ehitustoodete paigaldamisel järgida vastavate ehitustoodete tootjate ja/või tarnijate paigaldusjuhendeid ja -eeskirju.*
*8. Kõik kasutatavad kinnitusvahendid peavad vastama keskkonnaklassile C3.*
*9. Hoone soojustamisel tuleb taastada hoone proportsioonid olemasoleval kujul.*
*10. Hoone soojustamisel likvideeritakse olemasolev fassaadikrohvi kiht ja TEP-plaadid, mille tõttu hoone tarindite läbimõõdud võivad erineda olemasolevate kihtide ebaühtluse tõttu projekteeritud lahendusest.*

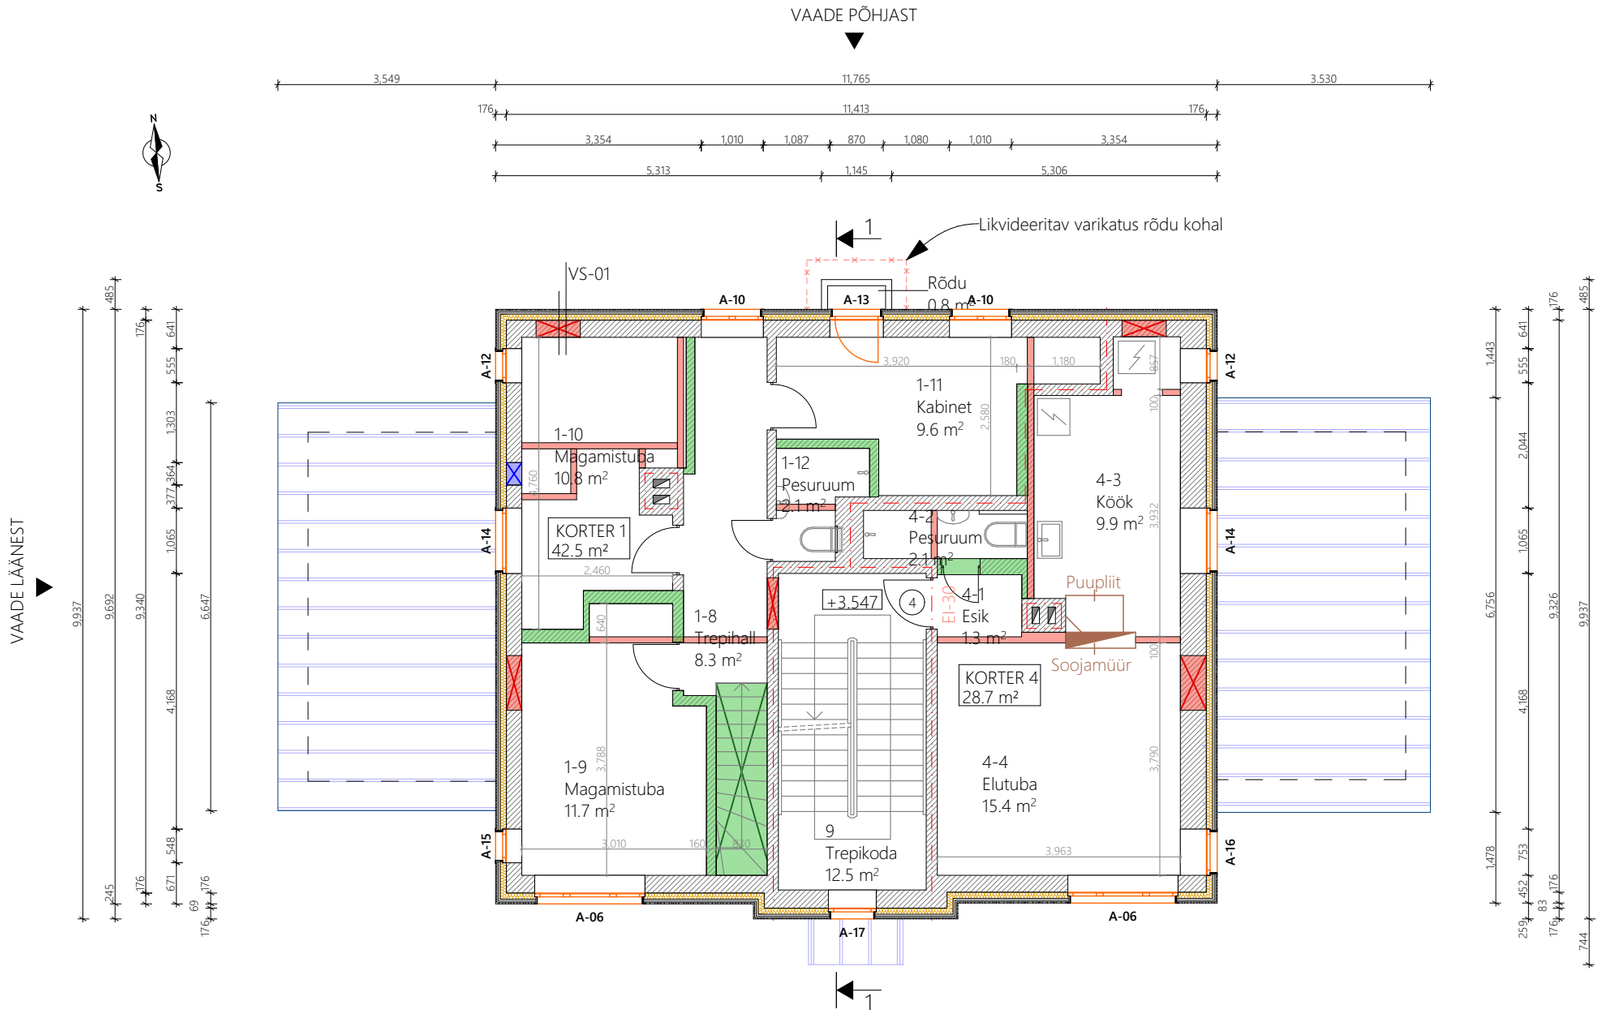


| EKSPLIKATSIOON | | |
|---|---|---|
| Teine korrus | | |
| Nr | Ruum | Pindala |
| **Üldkasutatav pind** | | **12.5 m²** |
| 9 | Trepikoda | 12.5 m² |
| **Eluruumid** | | **71.2 m²** |
| 1-8 | Trepihall | 8.3 m² |
| 1-9 | Magamistuba | 11.7 m² |
| 1-10 | Magamistuba | 10.8 m² |
| 1-11 | Kabinet | 9.6 m² |
| 1-12 | Pesuruum | 2.1 m² |
| Korter 1 teisel korrusel | | 42.5 m² |
| Korter 1 kokku | | 93,7 m² |
| 4-1 | Esik | 1.3 m² |
| 4-2 | Pesuruum | 2.1 m² |
| 4-3 | Köök | 9.9 m² |
| 4-4 | Elutuba | 15.4 m² |
| Korter 4 kokku | | 28.7 m² |
| **KORRUS KOKKU** | | **83.7 m²** |

## TINGMÄRGID

- Siseruumid
- Olemasolevad konstruktsioonid ja tarindid
- Tuletõkkesektsioon EI60
- Uus tarind võrreldes hoone algse korruseplaaniga
- Uus avatäide võrreldes hoone algse korruseplaaniga
- Lammutatud tarind võrreldes hoone algse korruseplaaniga
- Kinniehitatud avatäide võrreldes hoone algse korruseplaaniga
- Käesoleva projektiga kinniehitavad avatäited
- Projekteeritav uus valtsplekk katusekate
- Likvideeritav hooneosa

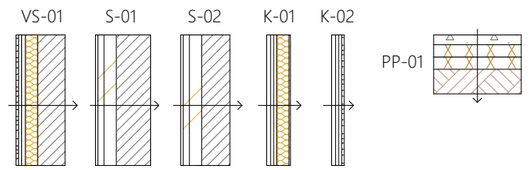


VS-01 Soojustatud välissein
- Puitlaudis 21mm
- Tuulutusvahe 22mm, roov 22x50mm, s=600mm
- Roovitus 32mm, roov 32x50mm, s=600mm
- Min. vill + puitroov 100mm, roov 100x50mm, s=500mm
- Aluskate
- Ol. ol. tarind
- Ol.ol. siseviimistlus

S-01 Soojustatud sokkel
- Lubitsementkrohv + aluskihid 20mm
- EPS120 soojustusplaat 100+50mm
- Hüdroisolatsioon
- Ol. ol. tarind
- Ol.ol. siseviimistlus

S-02 Soojustatud sokli maa-alune osa
- Nuppkilest drenaaži ja kaitsematt 20mm
- EPS120 soojustusplaat 100mm
- Hüdroisolatsioon
- Ol. ol. tarind
- Ol.ol. siseviimistlus


K-01 Katus
- Valtsplekk-katus
- Tuulutusvahe 25mm, laud 25x50mm, s=250mm
- Roovitus 25mm, laud 25x50mm, s=350mm
- Aluskate
- Puitsarikas + min. vill 100mm, s=vastavalt konsturktiivsele projektile
- OBS-plaat 12mm

K-02 Räästas
- Valtsplekk-katus 32mm
- Tuulutusvahe 25mm, laud 25x50mm, s=250mm
- Roovitus 25mm, laud 25x50mm s=350
- Aluskate
- Räästalauad 21mm

PP-01 Põrand pinnase
- Betoonivalu 80mm
- Aluskate
- 2xEPS 100 100mm
- Radoonitõkkekile
- Ehitusliiv 200mm

## *MÄRKUSED:*


*1. Kõik mõõdud on millimeetrites (mm).*
*2. Käesoleva joonise koostamisel on aluseks võetud Projektibüroo OÜ mõõdistustööd nr 24020 ning ehitise erakorralist auditit töö nr EA-24-016, milles sisaldusid ka arhiivijoonised.*
*3. Olemasolevate tarindite paiknemine võib erineda tegelikust olukorrast.*
*4. Teostada kontrollmõõdistus enne hoone rekonstrueerimistöödega alustamist.*
*5. Hoone välimiste avatäidete asendamisel valida olemasolevatele akendele analoogse disainiga aknad ja uksed, v.a. hoone peauks, mille disain on nähtav joonisel AR-6-01.*
*6. Käesoleva ehitusprojekti piiritulus on kajastada hoone fassaadi, sokli ja katuse rekonstrueerimist ning siseplaneeringust tehtud muudatusi, s.h. siseseinte muudatusi.*
*7. Kõikide ehitustoodete paigaldamisel järgida vastavate ehitustoodete tootjate ja/või tarnijate paigaldusjuhendeid ja -eeskirju.*
*8. Kõik kasutatavad kinnitusvahendid peavad vastama keskkonnaklassile C3.*
*9. Hoone soojustamisel tuleb taastada hoone proportsioonid olemasoleval kujul.*
*10. Hoone soojustamisel likvideeritakse olemasolev fassaadikrohvi kiht ja TEP-plaadid, mille tõttu hoone tarindite läbimõõdud võivad erineda olemasolevate kihtide ebaühtluse tõttu projekteeritud lahendusest.*

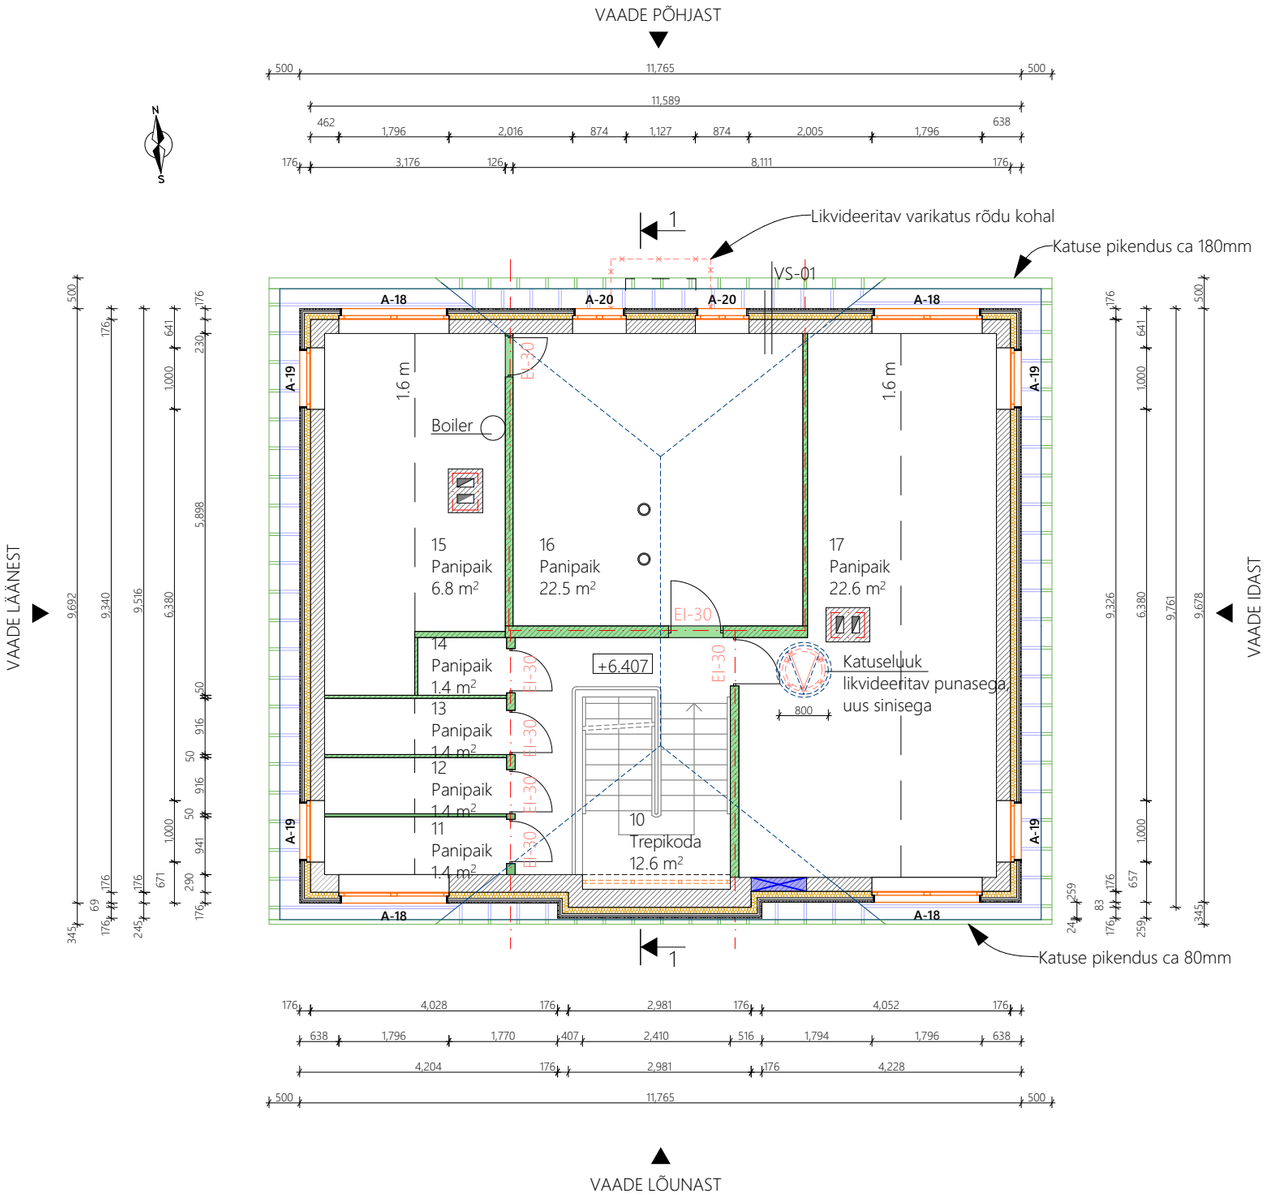


| EKSPLIKATSIOON | | |
|---|---|---|
| Teine korrus | | |
| Nr | Ruum | Pindala |
| **Üldkasutatav pind** | | **70.1 m²** |
| 10 | Trepikoda | 12.6 m² |
| 11 | Panipaik | 1.4 m² |
| 12 | Panipaik | 1.4 m² |
| 13 | Panipaik | 1.4 m² |
| 14 | Panipaik | 1.4 m² |
| 15 | Panipaik | 6.8 m² |
| 16 | Panipaik | 22.5 m² |
| 17 | Panipaik | 22.6 m² |
| **KORRUS KOKKU** | | **70.1 m²** |

## TINGMÄRGID

- Siseruumid
- Olemasolevad konstruktsioonid ja tarindid
- Tuletõkkesektsioon EI60
- Uus tarind võrreldes hoone algse korruseplaaniga
- Uus avatäide võrreldes hoone algse korruseplaaniga
- Lammutatud tarind võrreldes hoone algse korruseplaaniga Likvideeritav hooneosa
- Kinniehitatud avatäide võrreldes hoone algse korruseplaaniga
- Käesoleva projektiga kinniehitavad avatäited
- Projekteeritav uus valtsplekk katusekate + aluskihid
- Pikendatavad katuse räästaosad

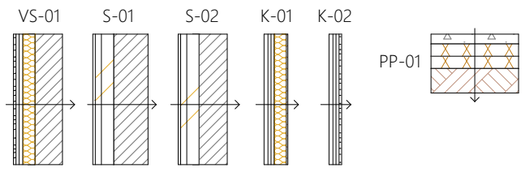


VS-01 Soojustatud välissein
- Puitlaudis 21mm
- Tuulutusvahe 22mm, roov 22x50mm, s=600mm
- Roovitus 32mm, roov 32x50mm, s=600mm
- Min. vill + puitroov 100mm, roov 100x50mm, s=500mm
- Aluskate
- Ol. ol. tarind
- Ol.ol. siseviimistlus

S-01 Soojustatud sokkel
- Lubitsementkrohv + aluskihid 20mm
- EPS120 soojustusplaat 100+50mm
- Hüdroisolatsioon
- Ol. ol. tarind
- Ol.ol. siseviimistlus

S-02 Soojustatud sokli maa-alune osa
- Nuppkilest drenaaži ja kaitsematt 20mm
- EPS120 soojustusplaat 100mm
- Hüdroisolatsioon
- Ol. ol. tarind
- Ol.ol. siseviimistlus


K-01 Katus
- Valtsplekk-katus
- Tuulutusvahe 25mm, laud 25x50mm, s=250mm
- Roovitus 25mm, laud 25x50mm, s=350mm
- Aluskate
- Puitsarikas + min. vill 100mm, s=vastavalt konsturktiivsele projektile
- OBS-plaat 12mm

K-02 Räästas
- Valtsplekk-katus 32mm
- Tuulutusvahe 25mm, laud 25x50mm, s=250mm
- Roovitus 25mm, laud 25x50mm, s=350mm
- Aluskate
- Räästalauad 21mm

PP-01 Põrand pinnasel
- Betoonivalu 80mm
- Aluskate
- 2xEPS 100 100mm
- Radoontõkkekile
- Ehitusliiv 200mm

## *MÄRKUSED:*

*1. Kõik mõõdud on millimeetrites (mm).*
*2. Käesoleva joonise koostamisel on aluseks võetud Projektibüroo OÜ mõõdistustööd nr 24020 ning ehitise erakorralist auditit töö nr EA-24-016, milles sisaldusid ka arhiivijoonised.*
*3. Olemasolevate tarindite paiknemine võib erineda tegelikust olukorrast.*
*4. Teostada kontrollmõõdistus enne hoone rekonstrueerimistöödega alustamist.*
*5. Hoone välimiste avatäidete asendamisel valida olemasolevatele akendele analoogse disainiga aknad ja uksed, v.a. hoone peauks, mille disain on nähtav joonisel AR-6-01.*
*6. Käesoleva ehitusprojekti piiritulus on kajastada hoone fassaadi, sokli ja katuse rekonstrueerimist ning siseplaneeringust tehtud muudatusi, s.h. siseseinte muudatusi.*
*7. Kõikide ehitustoodete paigaldamisel järgida vastavate ehitustoodete tootjate ja/või tarnijate paigaldusjuhendeid ja -eeskirju.*
*8. Kõik kasutatavad kinnitusvahendid peavad vastama keskkonnaklassile C3.*
*9. Hoone soojustamisel tuleb taastada hoone proportsioonid olemasoleval kujul.*
*10. Hoone soojustamisel likvideeritakse olemasolev fassaadikrohvi kiht ja TEP-plaadid, mille tõttu hoone tarindite läbimõõdud võivad erineda olemasolevate kihtide ebaühtluse tõttu projekteeritud lahendusest.*

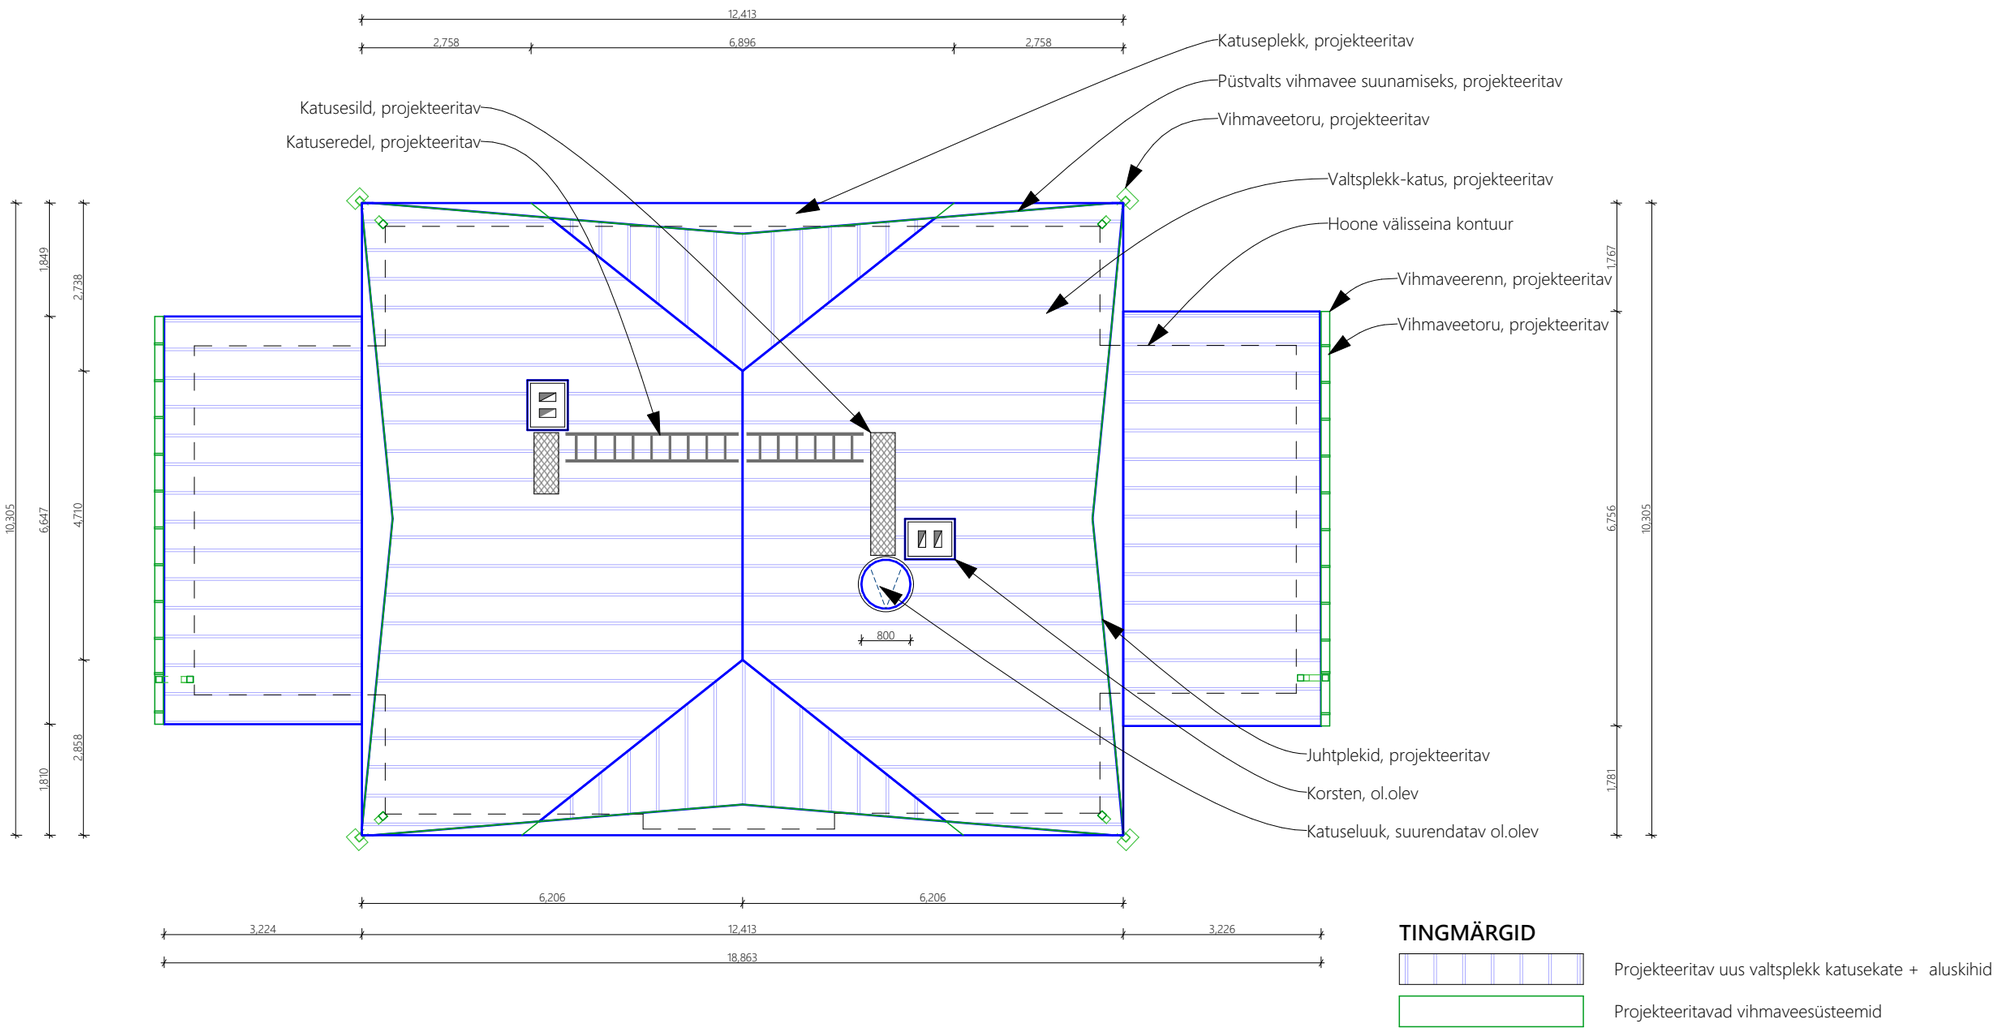


**TINGMÄRGID**

Projekteeritav uus valtsplekk katusekate + aluskihid

Projekteeritavad vihmaveesüsteemid

## *MÄRKUSED:*

*1. Kõik mõõdud on millimeetrites (mm).*
*2. Käesoleva joonise koostamisel on kasutatud Projektibüroo OÜ mõõdistustööd nr 24020 ning ehitise erakorralist auditit töö nr EA-24-016, milles sisaldusid ka arhiivijoonised.*
*3. Olemasolevate tarindite paiknemine võib erineda tegelikust olukorrast.*
*4. Teostada kontrollmõõdistus enne hoone rekonstrueerimistöödega alustamist.*
*5. Hoone välimiste avatäidete asendamisel valida olemasolevatele akendele analoogse disainiga aknad ja uksed, v.a. hoone peauks, mille disain on nähtav joonisel AR-6-01.*
*6. Käesoleva ehitusprojekti piiritulus on kajastada hoone fassaadi, sokli ja katuse rekonstrueerimist ning siseplaneeringust tehtud muudatusi, s.h. siseseinte muudatusi.*
*7. Kõikide ehitustoodete paigaldamisel järgida vastavate ehitustoodete tootjate ja/või tarnijate paigaldusjuhendeid ja -eeskirju.*
*8. Kõik kasutatavad kinnitusvahendid peavad vastama keskkonnaklassile C3.*
*9. Hoone soojustamisel tuleb taastada hoone proportsioonid olemasoleval kujul.*
*10. Hoone soojustamisel likvideeritakse olemasolev fassaadikrohvi kiht ja TEP-plaadid, mille tõttu hoone tarindite läbimõõdud võivad erineda olemasolevate kihtide ebaühtluse tõttu projekteeritud lahendusest.*

## VAADE LÕUNAST



+8.103 m
+7.563 m
+7.225 m
+6.715 m
+5.641 m
+4.441 m
+3.586 m
+2.701 m
+2.026 m
+1.501 m
+0.118 m
-0.832 m

Katusehari
+9.362 m = abs +57.362 m

Räästas
+7.255 m = abs +55.26 m

+4.441 m

+3.601 m

±0.000 m = abs +48.00 m

Maapind
-0.150 m = abs +47.85 m

TINGMÄRGID:
- Likvideeritav hooneosa
- Kinniehitatav avatäide
- Varasemalt kinniehitatatud avatäide

## VAADE PÕHJAST



+8.103 m
+7.563 m
+7.225 m
+6.715 m
+5.641 m
+4.441 m
+2.701 m
+2.337 m
+1.501 m
+0.118 m
-0.832 m

Katusehari
+9.362 m = abs +57.362 m

Räästas
+7.255 m = abs +55.26 m

±4.441 m

+3.586 m

±0.000 m = abs +48.00 m


Maapind
-0.150 m = abs +47.85 m

| TÄHIS | HOONEOSA | MATERJAL/VÄRV/TOON |
|---|---|---|
| ① | FASSAAD | puitlaudis, tumeroheline, Sadolin L2.18.16 |
| ② | FASSAAD | puitlaudis, tumehall, Sadolin RN.01.38 |
| ③ | KATUS | valtsplekk, hall, RAL7042 |
| ④ | RÄÄSTA & SOKLILAUAD | puitlaudis, tumeroheline, Sadolin L2.18.16 |
| ⑤ | SOKKEL | lubitsementkrohv, tumehall, Caparol FASSADE A1 Granit 30 |
| ⑥ | AKNAD/UKSED | puit, hall, Sadolin ON.00.76 |
| ⑦ | KORSTEN | tellis, valge, RAL9003 |
| ⑧ | TERRASS & PIIRDED | puit, tumeroheline, Sadolin L2.18.16 |
| ⑨ | NURGALAUAD & DETAILID | puit, tumeroheline, Sadolin L2.18.16 |
| ⑩ | KATTEPLEKID | metall, hall, RAL7042 |
| ⑪ | VIHMAVEESÜSTEEM | plekk, hall, RAL7042 |

## *MÄRKUSED:*

*1. Kõik mõõdud on millimeetrites (mm).*
*2. Käesoleva joonise koostamisel on aluseks võetud Projektibüroo OÜ mõõdistustööd nr 24020 ning ehitise erakorralist auditit töö nr EA-24-016, milles sisalduvad ka arhiivijoonised.*
*3. Olemasolevate tarindite paiknemine võib erineda tegelikust olukorrast.*
*4. Teostada kontrollmõõdistus enne hoone rekonstrueerimistöödega alustamist.*
*5. Hoone välimiste avatäidete asendamisel valida olemasolevatele akendele analoogse disainiga aknad ja uksed, v.a. hoone peauks, mille disain on nähtav joonisel AR-6-01.*
*6. Käesoleva ehitusprojekti piiritulus on kajastada hoone fassaadi, sokli ja katuse rekonstrueerimist ning siseplaneeringust tehtud muudatusi, s.h. siseseinte muudatusi.*
*7. Kõikide ehitustoodete paigaldamisel järgida vastavate ehitustoodete tootjate ja/või tarnijate paigaldusjuhendeid ja -eeskirju.*
*8. Kõik kasutatavad kinnitusvahendid peavad vastama keskkonnaklassile C3.*
*9. Kõik hoone fassaadil olevad värskeõhuklapid tuleb tuua kavandatava soojustuse ja välisviimistlusega ühele tasapinnale.*
*10. Hoone soojustamisel tuleb taastada hoone proportsioonid olemasoleval kujul.*
*11. Hoone soojustamisel likvideeritakse olemasolev fassaadikrohvi kiht ja TEP-plaadid, mille tõttu hoone tarindite läbimõõdud võivad erineda olemasolevate kihtide ebaühtluse tõttu projekteeritud lahendusest.*

## VAADE LÄÄNEST

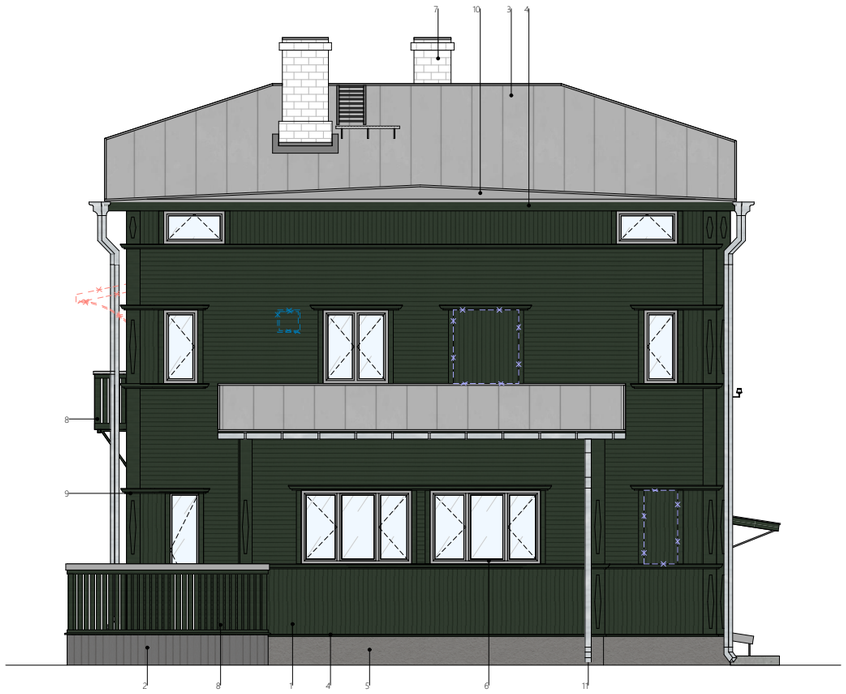

+7.225 m
+6.715 m
+5.641 m
+5.277 m
+4.441 m
+2.701 m
+1.501 m

Katusehari
+9.362 m = abs +57.362 m

Räästas
+7.255 m = abs +55.26 m

+4.441 m


+3.586 m

±0.000 m = abs +48.00 m

Maapind
-0.150 m = abs +47.85 m

TINGMÄRGID:
- Likvideeritav hooneosa
- Kinniehitatav avatäide
- Varasemalt kinniehitatatud avatäide

## VAADE IDAST

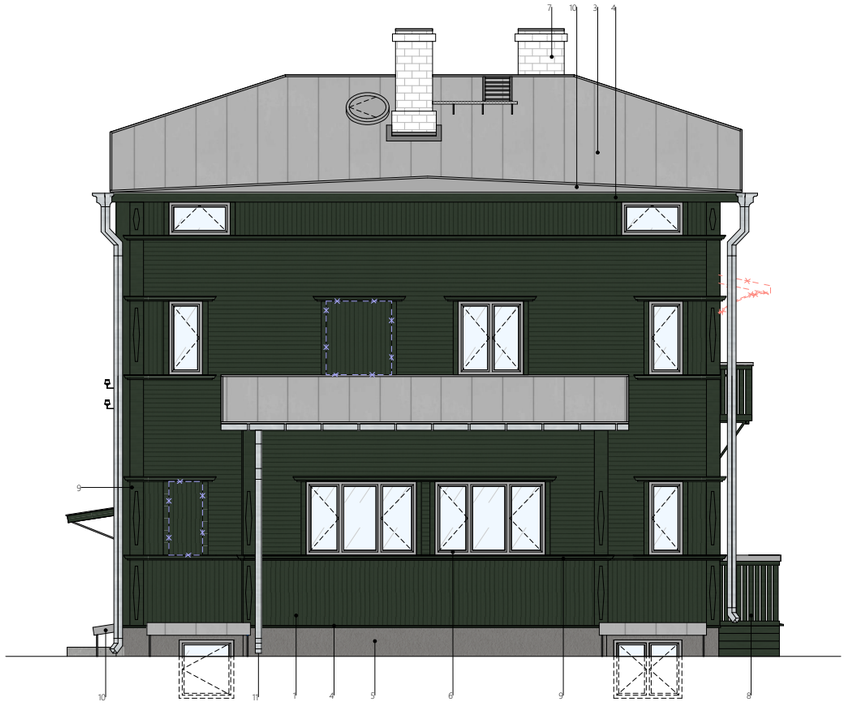

+7.225 m
+6.715 m
+5.641 m
+5.277 m
+4.441 m
+2.701 m
+1.501 m

Katusehari
+9.362 m = abs +57.362 m

Räästas
+7.255 m = abs +55.26 m

+4.441 m

+3.601 m


±0.000 m = abs +48.00 m

Maapind
-0.150 m = abs +47.85 m

| TÄHIS | HOONEOSA | MATERJAL/VÄRV/TOON |
|---|---|---|
| ① | FASSAAD | puitlaudis, tumeroheline, Sadolin L2.18.16 |
| ② | FASSAAD | puitlaudis, tumehall, Sadolin RN.01.38 |
| ③ | KATUS | valtsplekk, hall, RAL7042 |
| ④ | RÄÄSTA & SOKLILAUAD | puitlaudis, tumeroheline, Sadolin L2.18.16 |
| ⑤ | SOKKEL | lubitsementkrohv, tumehall, Caparol FASSADE A1 Granit 30 |
| ⑥ | AKNAD/UKSED | puit, hall, Sadolin ON.00.76 |
| ⑦ | KORSTEN | tellis, valge, RAL9003 |
| ⑧ | TERRASS & PIIRDED | puit, tumeroheline, Sadolin L2.18.16 |
| ⑨ | NURGALAUAD & DETAILID | puit, tumeroheline, Sadolin L2.18.16 |
| ⑩ | KATTEPLEKID | metall, hall, RAL7042 |
| ⑪ | VIHMAVEESÜSTEEM | plekk, hall, RAL7042 |

## *MÄRKUSED:*

*1. Kõik mõõdud on millimeetrites (mm).*
*2. Käesoleva joonise koostamisel on aluseks võetud Projektibüroo OÜ mõõdistustööd nr 24020 ning ehitise erakorralist auditit töö nr EA-24-016, milles sisalduvad ka arhiivijoonised.*
*3. Olemasolevate tarindite paiknemine võib erineda tegelikust olukorrast.*
*4. Teostada kontrollmõõdistus enne hoone rekonstrueerimistöödega alustamist.*
*5. Hoone välimiste avatäidete asendamisel valida olemasolevatele akendele analoogse disainiga aknad ja uksed, v.a. hoone peauks, mille disain on nähtav joonisel AR-6-01.*
*6. Käesoleva ehitusprojekti piiritulus on kajastada hoone fassaadi, sokli ja katuse rekonstrueerimist ning siseplaneeringust tehtud muudatusi, s.h. siseseinte muudatusi.*
*7. Kõikide ehitustoodete paigaldamisel järgida vastavate ehitustoodete tootjate ja/või tarnijate paigaldusjuhendeid ja -eeskirju.*
*8. Kõik kasutatavad kinnitusvahendid peavad vastama keskkonnaklassile C3.*
*9. Kõik hoone fassaadil olevad värskeõhuklapid tuleb tuua kavandatava soojustuse ja välisviimistlusega ühele tasapinnale.*
*10. Hoone soojustamisel tuleb taastada hoone proportsioonid olemasoleval kujul.*
*11. Hoone soojustamisel likvideeritakse olemasolev fassaadikrohvi kiht ja TEP-plaadid, mille tõttu hoone tarindite läbimõõdud võivad erineda olemasolevate kihtide ebaühtluse tõttu projekteeritud lahendusest.*

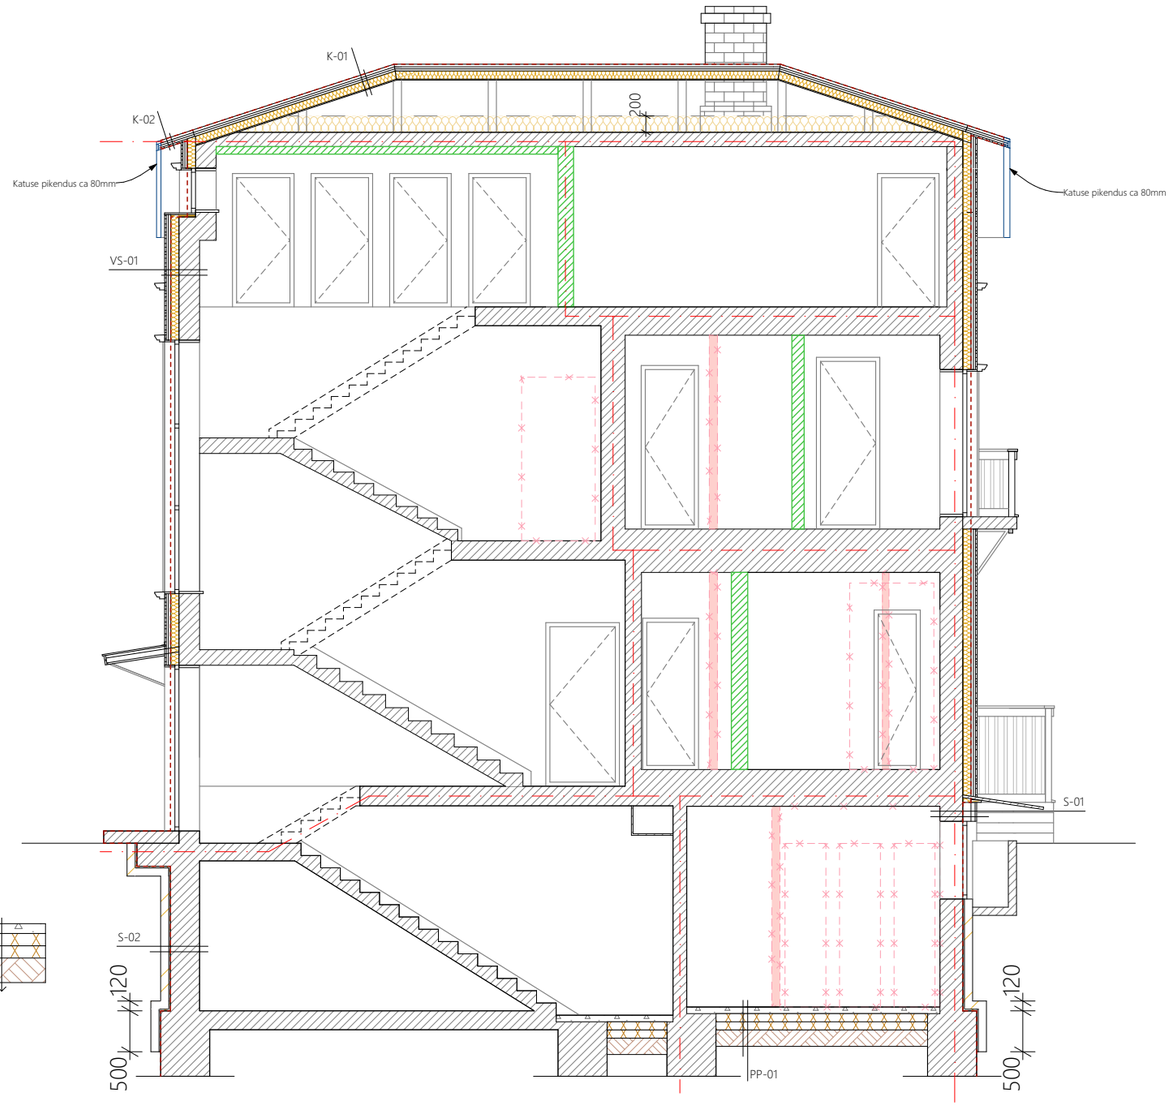


+8.103 m

+7.563 m

+6.001 m

+2.902 m

+1.501 m

Katusehari
+9.362 m = abs +57.362 m

Räästas
+7.255 m = abs +55.26 m

Pööningukorrus
+6.407 m


2. korrus
+3.547 m

1. korrus
+0.547 m

±0.000 m = abs +48.00 m

Maapind
-0.150 m = abs +47.85 m

Keldrikorrus
-2.253 m

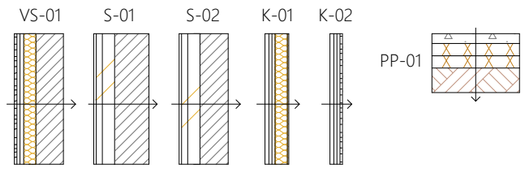


VS-01 Soojustatud välissein
[a] Puitlaudis 21mm
[b] Tuulutusvahe 22mm, roov 22x50mm, s=600mm
[c] Roovitus 32mm, roov 32x50mm, s=600mm
[d] Min. vill + puitroov 100mm, roov 100x50mm, s=500mm
[e] Aluskate
[f] Ol. ol. tarind
[g] Ol.o.l. siseviimistlus

S-01 Soojustatud sokkel
[a] Lubitsementkrohv + aluskihid 20mm
[b] EPS120 soojustusplaat 100+50mm
[c] Hüdroisolatsioon
[d] Ol. ol. tarind
[e] Ol.o.l. siseviimistlus

S-02 Soojustatud sokli maa-alune osa
[a] Nuppkilest drenaaži ja kaitsematt 20mm
[b] EPS120 soojustusplaat 100mm
[c] Hüdroisolatsioon
[d] Ol. ol. tarind
[e] Ol.o.l. siseviimistlus

K-01 Katus
[a] Valtsplekk-katus
[b] Tuulutusvahe 25mm, laud 25x50mm, s=250mm
[c] Roovitus 25mm, laud 25x50mm, s=350mm
[d] Aluskate
[e] Puitsarikas + min. vill 100mm, s=vastavalt konsturktiivsele projektile
[f] OBS-plaat 12mm

K-02 Räästas
[a] Valtsplekk-katus 32mm
[b] Tuulutusvahe 25mm, laud 25x50mm, s=250mm
[c] Roovitus 25mm, laud 25x50mm, s=350mm
[d] Aluskate
[e] Räästalauad 21mm

PP-01 Põrand pinnasel
[a] Betoonivalu 80mm
[b] Aluskate
[c] 2xEPS 100 100mm
[d] Radoonitõkkekile
[e] Ehitusliiv 200mm

## TINGMÄRGID

Tuletõkkesektsioon EI60

Varasemalt juurde ehitud tarindid

Varasemalt likvideeritud tarindid


Sinise joonega - projekteeritud räästa pikendus

Olemasolevad tarindid ja hooneosad

## *MÄRKUSED:*

*1. Kõik mõõdud on millimeetrites (mm).*
*2. Käesoleva joonise koostamisel on aluseks võetud Projektibüroo OÜ mõõdistustööd nr 24020 ning ehitise erakorralist auditit töö nr EA-24-016, milles sisalduvad ka arhiivijoonised.*
*3. Olemasolevate tarindite paiknemine võib erineda tegelikust olukorrast.*
*4. Teostada kontrollmõõdistus enne hoone rekonstrueerimistöödega alustamist.*
*5. Hoone välimiste avatäidete asendamisel valida olemasolevatele akendele analoogse disainiga aknad ja uksed, v.a. hoone peauks, mille disain on nähtav joonisel AR-6-01.*
*6. Käesoleva ehitusprojekti piiritulus on kajastada hoone fassaadi, sokli ja katuse rekonstrueerimist ning siseplaneeringust tehtud muudatusi, s.h. siseseinte muudatusi.*
*7. Kõikide ehitustoodete paigaldamisel järgida vastavate ehitustoodete tootjate ja/või tarnijate paigaldusjuhendeid ja -eeskirju.*
*8. Kõik kasutatavad kinnitusvahendid peavad vastama keskkonnaklassile C3.*
*9. Kõik hoone fassaadil olevad värskeõhuklapid tuleb tuua kavandatava soojustuse ja välisviimistlusega ühele tasapinnale.*
*10. Hoone soojustamisel tuleb taastada hoone proportsioonid olemasoleval kujul.*
*11. Hoone soojustamisel likvideeritakse olemasolev fassaadikrohvi kiht ja TEP-plaadid, mille tõttu hoone tarindite läbimõõdud võivad erineda olemasolevate kihtide ebaühtluse tõttu projekteeritud lahendusest.*


## AKENDE PAIGLADUSE TÜÜPSÕLM

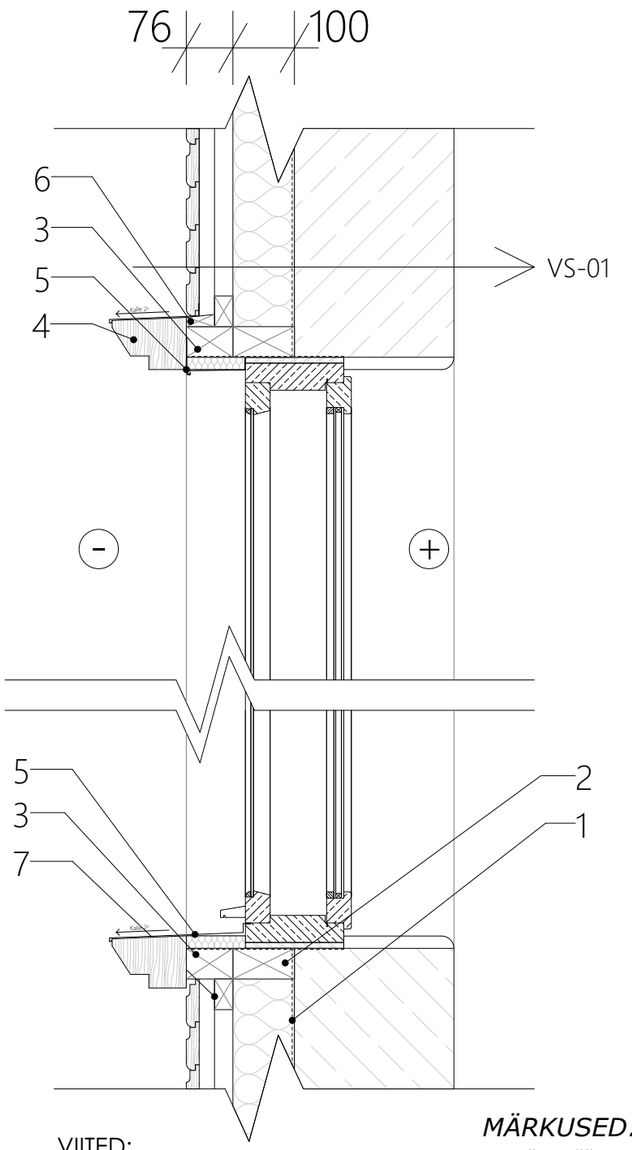


VIITED:

1 - Aluskate, hingav ----------
2 - Pruss 50x100mm
3 - Pruss 75x50mm
4 - Puidust karniis
5 - Katteplekk
6 - Erikujuline pruss
7 - Laud 32x50mm


## SOKLI JA FASSAADI TÜÜPSÕLM

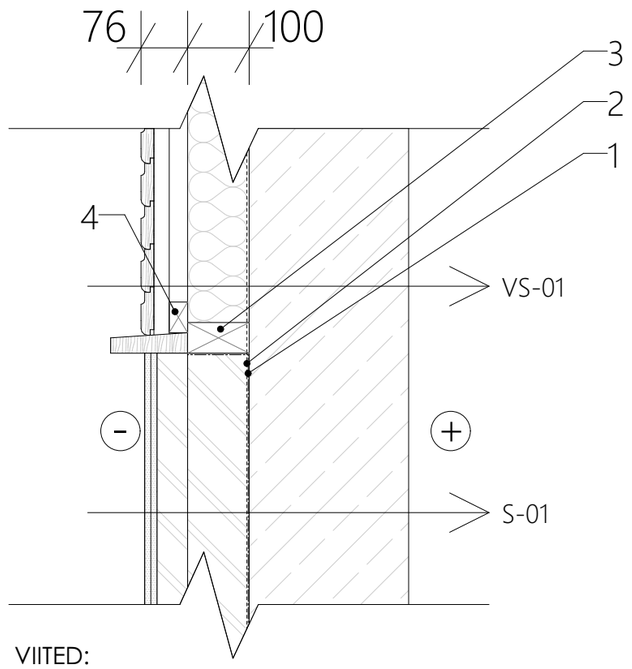


VIITED:

1 - Hüdroisolatsioon -·-·-·-·-·-
2 - Aluskate, hingav ----------
3 - Pruss 50x100mm
4 - Laud 32x50mm

## SOKLI TÜÜPSÕLM

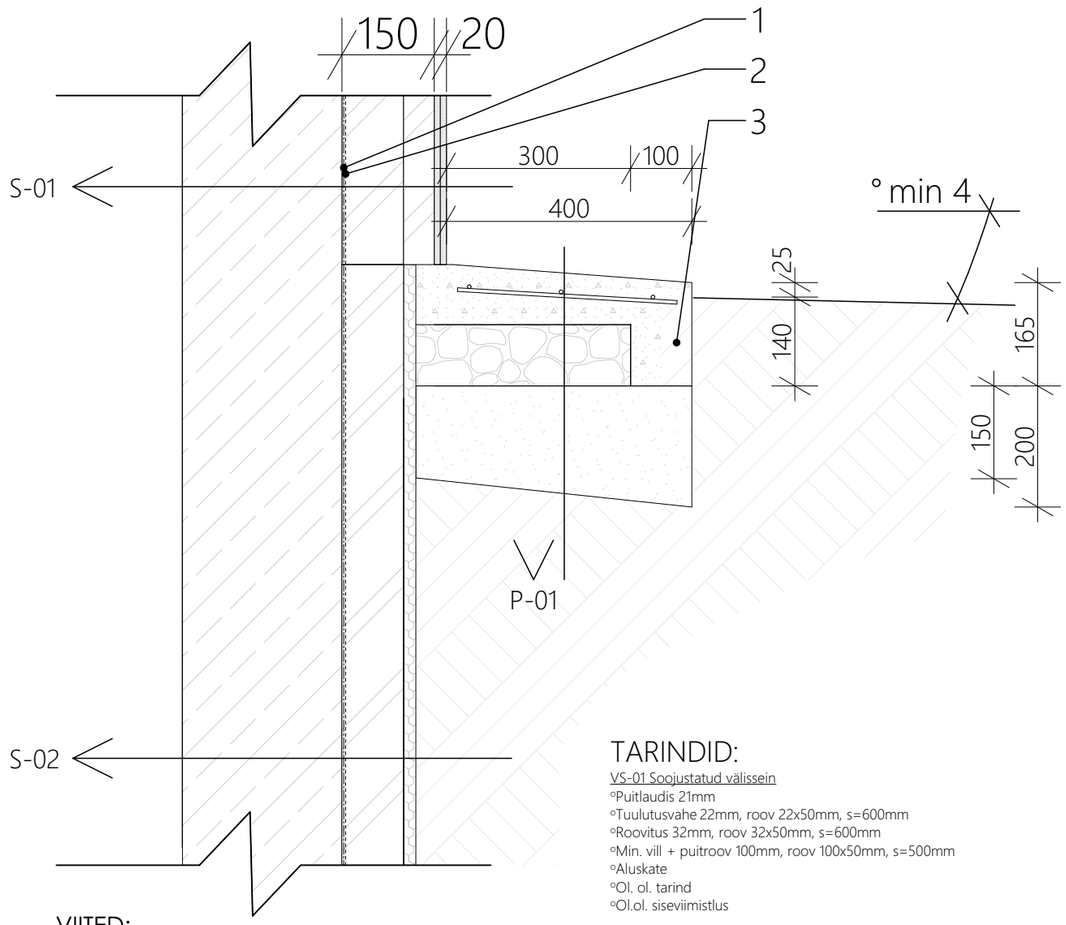


VIITED:

1 - Hüdroisolatsioon -·-·-·-·-·-
2 - Aluskate, hingav ----------
3 - Olemasolev maapind

## TARINDID:

VS-01 Soojustatud välissein
- Puitlaudis 21mm
- Tuulutusvahe 22mm, roov 22x50mm, s=600mm
- Roovitus 32mm, roov 32x50mm, s=600mm
- Min. vill + puitroov 100mm, roov 100x50mm, s=500mm
- Aluskate
- Ol. ol. tarind
- Ol.ol. siseviimistlus

S-01 Sokkel, maapealne osa
- Paigaldatav armeerimisvõrk ja lubitsementkrohv ca 20 mm
- EPS 120 Perimeter soojustusplaat 100+50mm
- Hüdroisolatsioon
- Ol. ol. tarind
- Ol. ol. siseviimistlus

S-02 Sokkel, maa-alune osa
- Nuppkilest drenaaži ja kaitsematt ca 20 mm
- EPS 120 Perimeter soojustusplaat 100mm
- Hüdroisolatsioon
- Ol. ol. tarind
- Ol. ol. siseviimistlus


P-01 Pandus
- Projekteeritav valatav betoonriba/pandus; betoonimark C30/37, keskkonnaklass vähemalt XC4 sh. armatuurvõrk
- Killustikalus 100mm, fr. 16/32
- Tasandusliiv 150-200mm

## *MÄRKUSED:*

1. *Kõik mõõdud kontrollida objektil enne ehitustööde alustamist. Mõõtkava järgi mõõtmine joonistelt ei ole lubatud.*
2. *Käesolevat projekti tuleb käsitleda tervikuna koos kõigi arhitektuursete, konstruktiivsete ja tehnosüsteemide projektiosadega.*
3. *Olemasolevate tarindite paiknemine, mõõtmed ja konstruktiivne lahendus võivad erineda projektis esitatust. Vastuolude ilmnemisel teavitada projekteerijat enne tööde jätkamist.*
4. *Enne ehitustööde alustamist teostada kontrollmõõdistus ning vajadusel täpsustada töömahte vastavalt tegelikule olukorrale.*
5. *Hoone välimiste avatäidete asendamisel kasutada olemasolevatele akendele ja ustele analoogse jaotuse, proportsioonide ja välisilmega lahendusi. Hoone peauks lahendada vastavalt joonisele AR-6-01.*
6. *Käesoleva ehitusprojekti mahus käsitletakse hoone fassaadi, sokli ja katuse rekonstrueerimist ning olemasoleva olukorra alusel hoones varasemalt teostatud siseplaneeringulisi muudatusi, sealhulgas siseseinte muudatusi.*
7. *Kõik ehitustooted ja -materjalid paigaldada vastavalt tootjate paigaldusjuhistele, tehnilistele nõuetele ning heale ehitustavale.*
8. *Väliskeskkonnas kasutatavad kinnitusvahendid peavad vastama vähemalt keskkonnaklassile C3.*
9. *Hoone soojustamisel säilitada olemasolevad arhitektuursed proportsioonid, räästajooned, avade paiknemine ning miljööväärtuslikule hoonestusele iseloomulik välisilme.*
10. *Hoone soojustamisel eemaldatakse olemasolev amortiseerunud fassaadikrohv ja selle alune TEP-plaadist soojustuskiht. Tulenevalt olemasolevate konstruktsioonide ebaühtlusest võivad tegelikud tarindimõõdud erineda projektis esitatud mõõtmetest ning tööde käigus võib osutuda vajalikuks sõlmlahenduste täpsustamine vastavalt tegelikule olukorrale.*
11. *Enne uue fassaadisüsteemi rajamist kontrollida olemasoleva puitkarkassi, laudise ning teiste kandvate puitkonstruktsioonide tehnilist seisukorda. Kahjustunud või lagunenud konstruktsiooniosad asendada samaväärsete uutega.*
12. *Uue soojustuslahenduse rajamisel tagada välisseina konstruktsiooni niiskustehniline toimivus, nõuetekohane tuulutus ning ehitusfüüsikaliste omaduste säilimine.*
13. *Käesolevas projektis esitatud sõlmlahendused on põhimõttelised. Tööde käigus ilmnevate olemasolevate konstruktsioonide eripärade korral tuleb lahendused täpsustada koostöös projekteerijaga.*


## LAUDISE DETAILID

M1:5

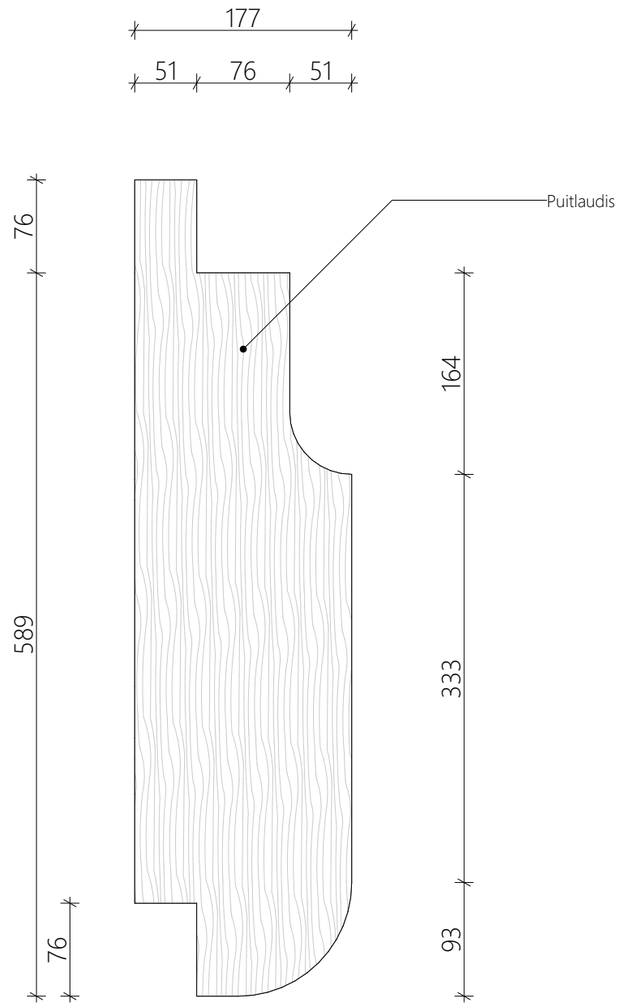


## KARNIISI DETAILID

M1:10

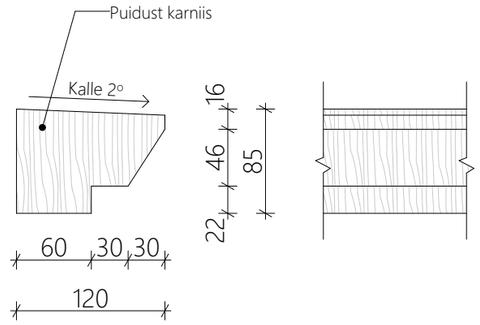




*MÄRKUSED:*

*1. Kõik mõõdud kontrollida objektil enne detailide valmistamist ja paigaldamist.*
*2. Laudise ja karniiside profiilid taastada olemasoleva või ajalooliselt väljakujunenud lahenduse järgi.*
*3. Puitdetailid valmistada hööveldatud okaspuidust.*
*4. Kõik nähtavad puitdetailid kruntida ja viimistleda ilmastikukindla värvisüsteemiga vastavalt tootja nõuetele.*
*5. Horisontaalsed pinnad kujundada kaldega väljapoole hoonet vee ärajuhtimiseks.*
*6. Kõik ehitustooted paigaldada vastavalt tootjate paigaldusjuhistele ning heale ehitustavale.*
*7. Värvilahendus kavandada vastavalt projekteeritud lahendusele.*

## FASSAADI DEKORATIIVSE ELEMENDI DETAIL

M1:5

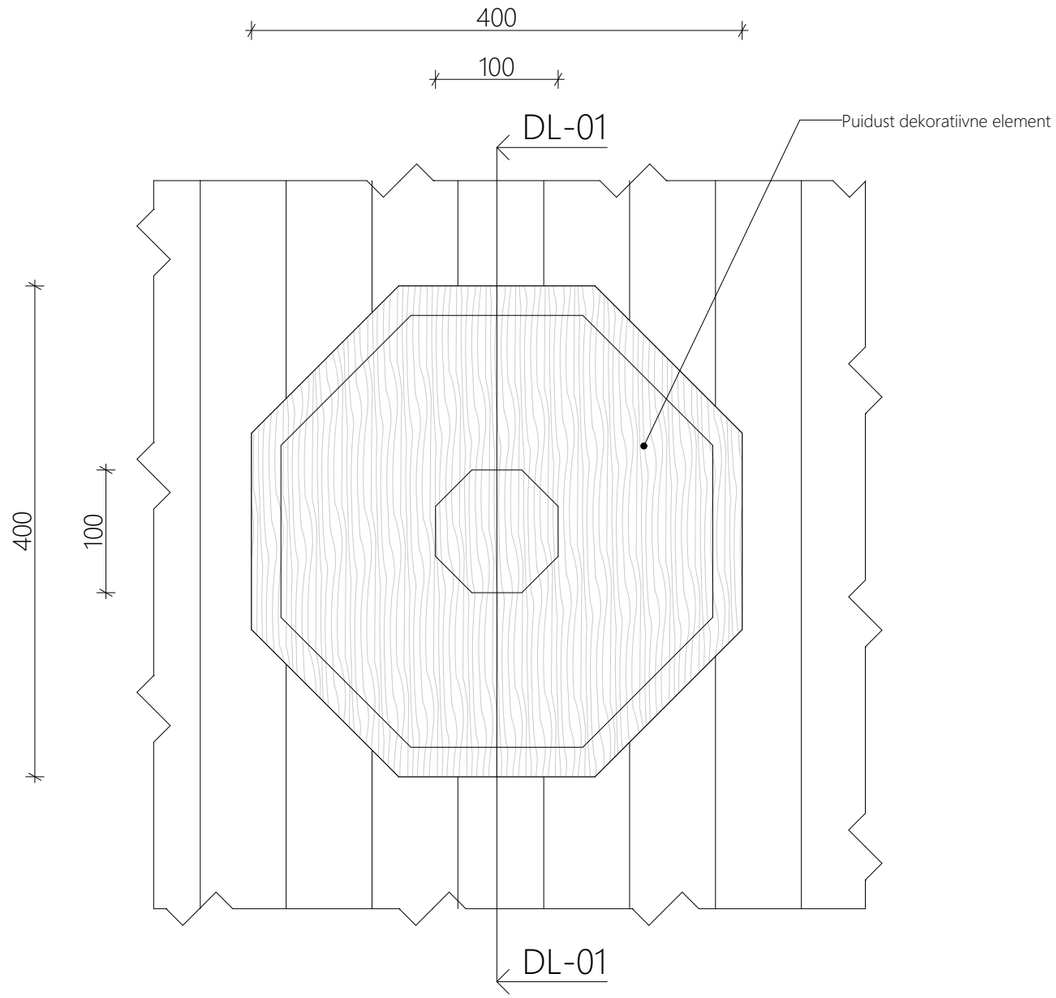

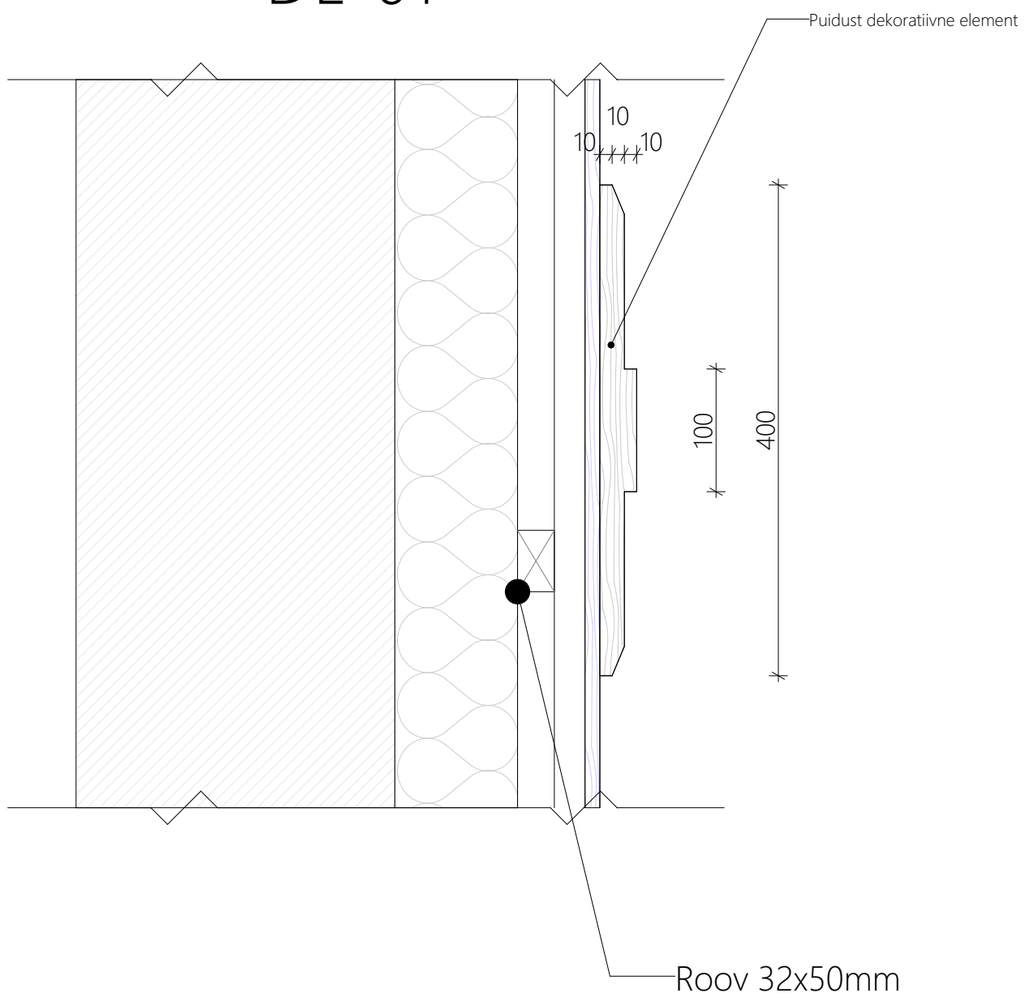




*MÄRKUSED:*


1. *Kõik mõõdud kontrollida objektil enne detailide valmistamist ja paigaldamist.*
2. *Dekoratiivsed puitdetailid valmistada hööveldatud okaspuidust või samaväärsest materjalist.*
3. *Dekoratiivsete elementide profiil, mõõtmed ja paiknemine taastada olemasoleva või ajalooliselt väljakujunenud lahenduse järgi.*
4. *Kõik nähtavad puitdetailid kruntida ja viimistleda ilmastikukindla värvisüsteemiga vastavalt tootja nõuetele.*
5. *Dekoratiivsete elementide kinnitused peavad olema korrosioonikindlad ning sobivad kasutamiseks väliskeskkonnas.*
6. *Dekoratiivsete elementide paigaldamisel vältida vee kogunemist detailide taha ning tagada fassaadi viimistluskihi terviklikkus.*
7. *Kõik ehitustooted ja materjalid paigaldada vastavalt tootjate paigaldusjuhistele ning heale ehitustavale.*
8. *Värvilahendus kavandada vastavalt projekteeritud lahendusele.*

FASSAADI DEKORATIIVSE ELEMENDI DETAIL

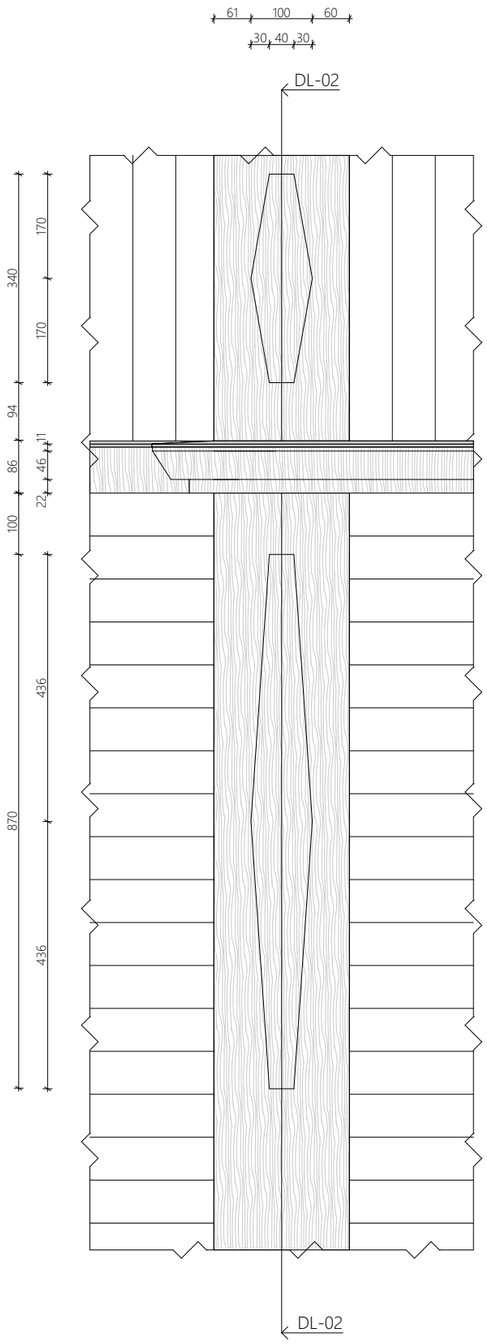
M1:5




## DL-02

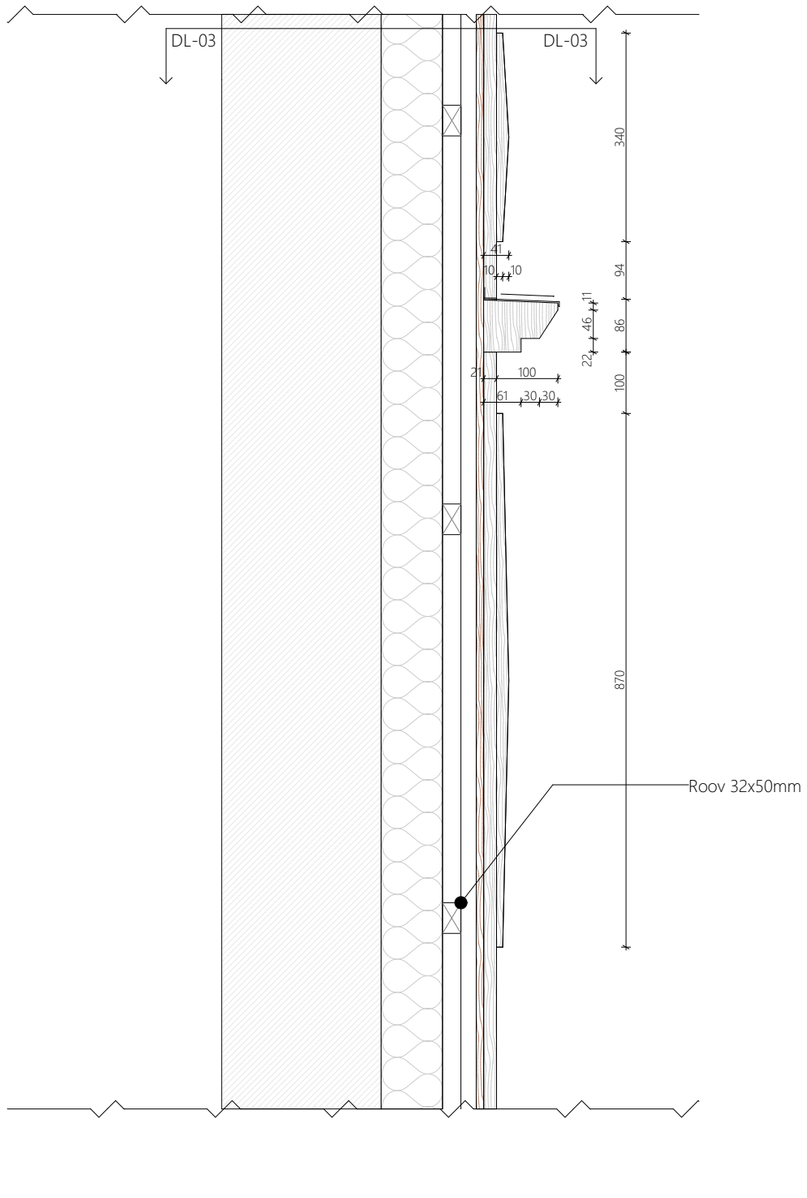



## DL-03

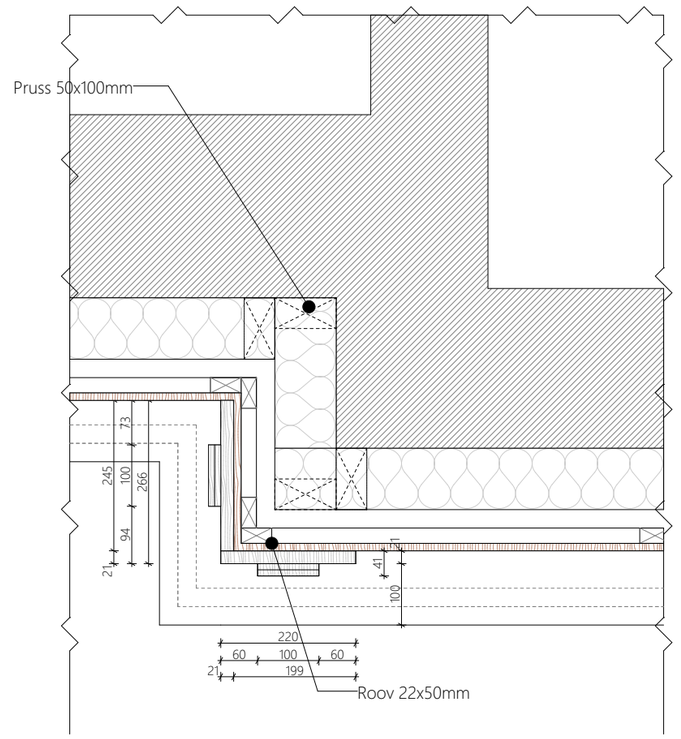



*MÄRKUSED:*


1. *Kõik mõõdud kontrollida objektil enne detailide valmistamist ja paigaldamist.*
2. *Dekoratiivsed puitdetailid valmistada hööveldatud okaspuidust või samaväärsest materjalist.*
3. *Dekoratiivsete elementide profiil, mõõtmed ja paiknemine taastada olemasoleva või ajalooliselt väljakujunenud lahenduse järgi.*
4. *Kõik nähtavad puitdetailid kruntida ja viimistleda ilmastikukindla värvisüsteemiga vastavalt tootja nõuetele.*
5. *Dekoratiivsete elementide kinnitused peavad olema korrosioonikindlad ning sobivad kasutamiseks väliskeskkonnas.*
6. *Dekoratiivsete elementide paigaldamisel vältida vee kogunemist detailide taha ning tagada fassaadi viimistluskihi terviklikkus.*
7. *Kõik ehitustooted ja materjalid paigaldada vastavalt tootjate paigaldusjuhistele ning heale ehitustavale.*
8. *Värvilahendus kavandada vastavalt projekteeritud lahendusele.*

## AKNA TÜÜPJOONIS
M1:5

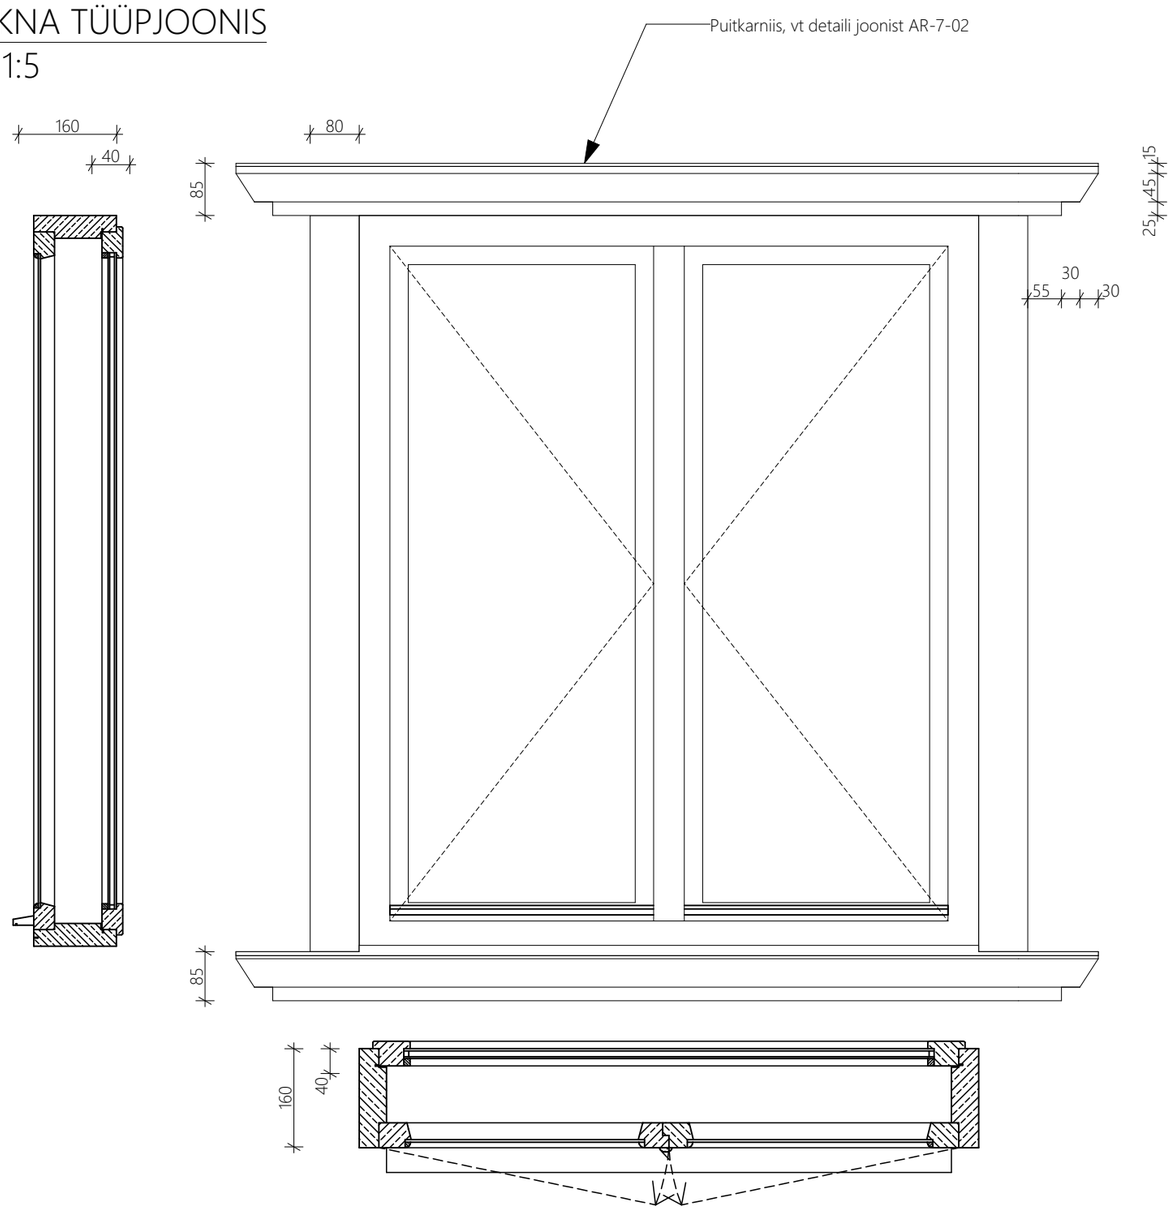

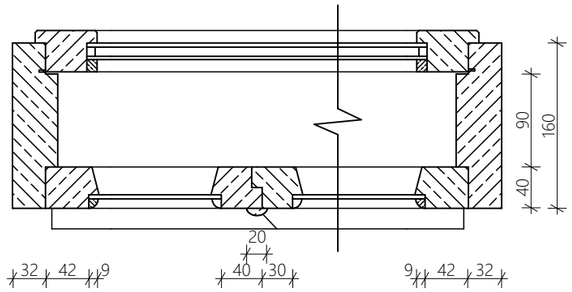

## AKNA HORISONTAALLÕIGE
M1:5

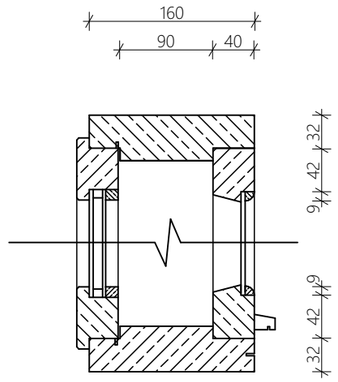


## AKNA VERTIKAALLÕIGE
M1:5

*MÄRKUSED:*

1. *Aknad valmistada käesoleval joonisel esitatud profiilide, jaotuse, mõõtmete ja proportsioonide alusel. Kõik mõõdud kontrollida objektil enne valmistamist.*
2. *Aknad taastada või valmistada olemasolevate ajalooliste akende eeskujul, säilitades hoonele iseloomuliku arhitektuurse ilme.*
3. *Aknaraamid, lengid, piirdeliistud ja muud nähtavad puitdetailid valmistada höveldatud okaspuidust.*
4. *Aknad viimistleda valge linaõlivärviga. Klaasid paigaldada ja tihendada linaõlikitiga.*
5. *Akna piirdeliistud, puitkarniisid, veeplekid ning muud nähtavad detailid valmistada olemasolevate või ajalooliste algupäraste detailide eeskujul.*
6. *Kremoonid, hinged ja muud metallmanused valida hoone ehitusajastule vastavas stiilis. Võimalusel kasutada olemasolevaid taastatud metallmanuseid.*
7. *Aknad paigaldada vastavalt tootja juhistele selliselt, et oleks tagatud liidete õhu- ja veepidavus ning konstruktsioonide niiskustehniline toimivus.*
8. *Aknapaled, veeplekid ja muud liited lahendada selliselt, et oleks tagatud sadevee tõhus ärajuhtimine ning välditud vee sattumine tarinditesse.*
9. *Kõik nähtavad kinnitused ja metallosad peavad olema korrosioonikindlad ning sobivad kasutamiseks väliskeskkonnas.*
10. *Joonisel esitatud profiilid on põhimõttelised. Profiilide valmistamisel lähtuda olemasolevatest ajaloolistest detailidest ning vajadusel täpsustada mõõdud objektil.*
11. *Kõik ehitustooted ja materjalid paigaldada vastavalt tootjate paigaldusjuhistele ning heale ehitustavale.*
12. *Kõik mõõdud on millimeetrites (mm).*

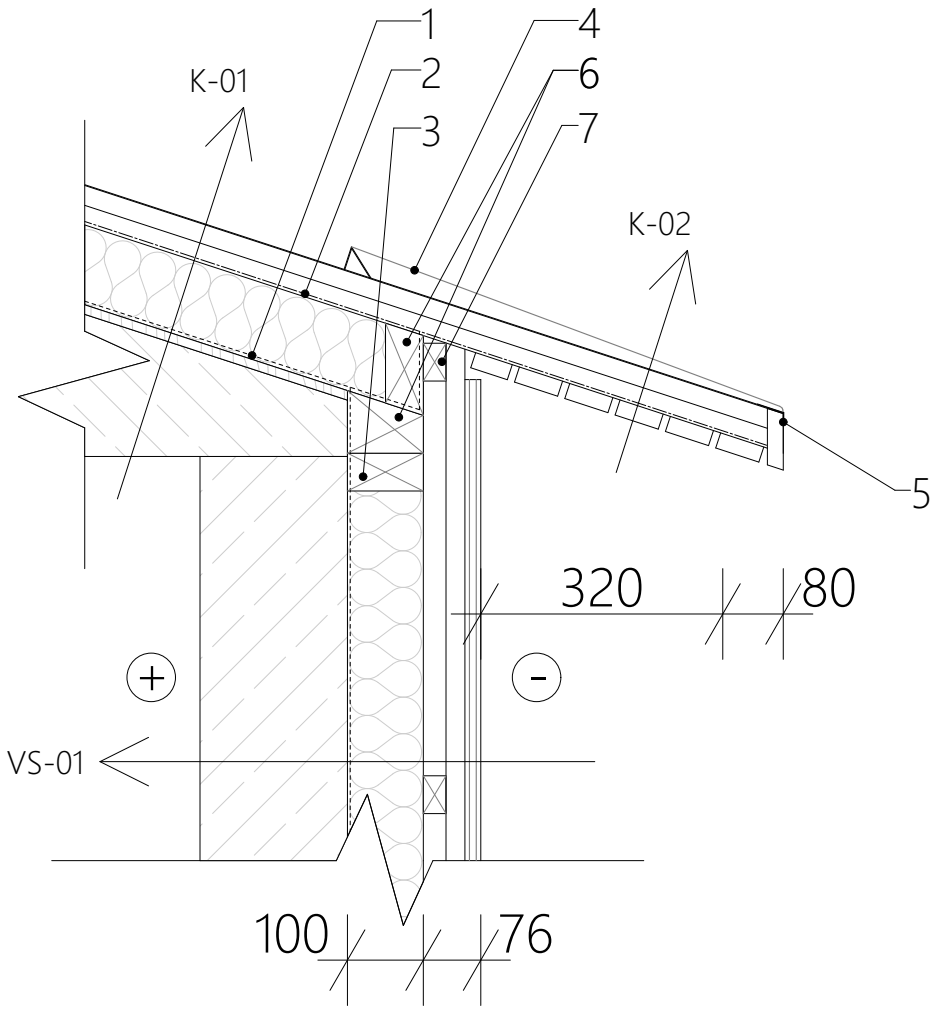


VIITED:

1 - Aluskate, hingav ----------
2 - Aluskate katusel, hingav —·—·—·—
3 - Pruss 50x100mm
4 - Valtsplekk vihmavee juhtplekk
5 - Katteplekk
6 - Erikujuline pruss
7 - Laud 32x50mm

# TARINDID:






VS-01 Soojustatud välissein
- Puitlaudis 21mm
- Tuulutusvahe 22mm, roov 22x50mm, s=600mm
- Roovitus 32mm, roov 32x50mm, s=600mm
- Min. vill + puitroov 100mm, roov 100x50mm, s=500mm
- Aluskate
- Ol. ol. tarind
- Ol.ol. siseviimistlus


K-01 Katus
- Valtsplekk-katus
- Tuulutusvahe 25mm, laud 25x50mm, s=250mm
- Roovitus 25mm, laud 25x50mm, s=350mm
- Aluskate
- Puitsarikas + min. vill 100mm, s=vastavalt konsturktiivsele projektile
- OBS-plaat 12mm
- Ol. ol. tarind
- Ol.ol. siseviimistlus



K-02 Räästas
- Valtsplekk-katus 32mm
- Tuulutusvahe 25mm, laud 25x50mm, s=250mm
- Roovitus 25mm, laud 25x50mm, s=350mm
- Aluskate
- Räästalauad 21mm

*MÄRKUSED:*

1. *Kõik mõõdud kontrollida objektil enne ehitustööde alustamist. Mõõtkava järgi mõõtmine joonistelt ei ole lubatud.*
2. *Käesolevat projekti tuleb käsitleda tervikuna koos kõigi arhitektuursete, konstruktiivsete ja tehnosüsteemide projektiosadega.*
3. *Olemasolevate tarindite paiknemine, mõõtmed ja konstruktiivne lahendus võivad erineda projektis esitatust. Vastuolude ilmnemisel teavitada projekteerijat enne tööde jätkamist.*
4. *Enne ehitustööde alustamist teostada kontrollmõõdistus ning vajadusel täpsustada töömahte vastavalt tegelikule olukorrale.*
5. *Käesoleva ehitusprojekti mahus käsitletakse hoone fassaadi, sokli ja katuse rekonstrueerimist ning olemasoleva olukorra alusel hoones varasemalt teostatud siseplaneeringulisi muudatusi, sealhulgas siseseinte muudatusi.*
6. *Kõik ehitustooted ja -materjalid paigaldada vastavalt tootjate paigaldusjuhistele, tehnilistele nõuetele ning heale ehitustavale.*
7. *Väliskeskkonnas kasutatavad kinnitusvahendid peavad vastama vähemalt keskkonnaklassile C3.*
8. *Hoone soojustamisel säilitada olemasolevad arhitektuursed proportsioonid, räästajooned avade paiknemine ning miljööväärtuslikule hoonestusele iseloomulik välisilme.*
9. *Hoone soojustamisel eemaldatakse olemasolev amortiseerunud fassaadikrohv ja selle alune TEP-plaadist soojustuskiht. Tulenevalt olemasolevate konstruktsioonide ebaühtlusest võivad tegelikud tarindimõõdud erineda projektis esitatud mõõtmetest ning tööde käigus võib osutuda vajalikuks sõlmlahenduste täpsustamine vastavalt tegelikule olukorrale.*
10. *Enne uue katuse rajamist kontrollida olemasolevate kandvate tarindite tehnilist seisukorda. Kahjustunud või lagunenud konstruktsiooniosad asendada samaväärsete uutega.*
11. *Uue soojustuslahenduse rajamisel tagada välisseina konstruktsiooni niiskustehniline toimivus, nõuetekohane tuulutus ning ehitusfüüsikaliste omaduste säilimine.*
12. *Käesolevas projektis esitatud sõlmlahendused on põhimõttelised. Tööde käigus ilmnevate olemasolevate konstruktsioonide eripärade korral tuleb lahendused täpsustad koostöös projekteerijaga.*
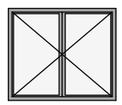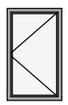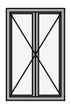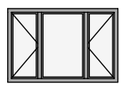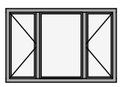
| AKENDE SPETSIFIKATSIOON | | | | | | | | | | |
|---|---|---|---|---|---|---|---|---|---|---|
| **Tähis** | A-01 | A-02 | A-03 | A-04 | A-05 | A-06 | A-07 | A-08 | A-09 | A-10 |
| **Kogus (tk)** | 1 | 1 | 1 | 1 | 1 | 4 | 4 | 1 | 2 | 4 |
| **Suurus (LxK)** | 1,755×1,500 | 891×1,500 | 1,111×1,500 | 986×1,500 | 949×1,500 | 1,796×1,200 | 1,800×1,200 | 550×1,200 | 986×1,200 | 1,010×1,200 |
| **2D sümbol** |  |  |  |  |  |  |  |  |  |  |
| **3D vaade** |  |  |  |  |  |  |  |  |  |  |
| **Materjal** | Puit, kaheraamne 3x klaaspakett | Puit, kaheraamne 3x klaaspakett | Puit, kaheraamne 3x klaaspakett | Puit, kaheraamne 3x klaaspakett | Puit, kaheraamne 3x klaaspakett | Puit, kaheraamne 3x klaaspakett | Puit, kaheraamne 3x klaaspakett | Puit, kaheraamne 3x klaaspakett | Puit, kaheraamne 3x klaaspakett | Puit, kaheraamne 3x klaaspakett |
| **Värv/Toon** | hall, Sadolin Sadolin ON.00.76 | hall, Sadolin Sadolin ON.00.76 | hall, Sadolin Sadolin ON.00.76 | hall, Sadolin Sadolin ON.00.76 | hall, Sadolin Sadolin ON.00.76 | hall, Sadolin Sadolin ON.00.76 | hall, Sadolin Sadolin ON.00.76 | hall, Sadolin Sadolin ON.00.76 | hall, Sadolin Sadolin ON.00.76 | hall, Sadolin Sadolin ON.00.76 |
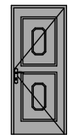
| Välisukse spetsifikatsioon | |
|---|---|
| **Tähis** | VU-01 |
| **Kogus (tk)** | 1 |
| **Suurus (LxK)** | 900×2,100 |
| **2D sümbol** |  |
| **3D vaade** |  |
| **Materjal** | Puit |
| **Värv/toon** | hall, Sadolin Sadolin ON.00.76 |
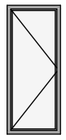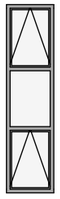
| AKENDE SPETSIFIKATSIOON | | | | | | | | | | | |
|---|---|---|---|---|---|---|---|---|---|---|---|
| **Tähis** | A-11 | A-12 | A-13 | A-14 | A-15 | A-16 | A-17 | A-18 | A-19 | A-20 | A-21 |
| **Kogus (tk)** | 1 | 2 | 1 | 2 | 1 | 1 | 1 | 4 | 4 | 2 | 1 |
| **Suurus (LxK)** | 565×2,100 | 555×1,200 | 870×2,100 | 1,065×1,200 | 548×1,200 | 753×1,200 | 780×3,100 | 1,796×540 | 1,000×540 | 874×540 | 2,410×440 |
| **2D sümbol** |  |  |  |  |  |  |  |  |  |  |  |
| **3D vaade** |  |  |  |  |  |  |  |  |  |  |  |
| **Materjal** | Puit, kaheraamne 3x klaaspakett | Puit, kaheraamne 3x klaaspakett | Puit, kaheraamne 3x klaaspakett | Puit, kaheraamne 3x klaaspakett | Puit, kaheraamne 3x klaaspakett | Puit, kaheraamne 3x klaaspakett | Puit, kaheraamne 3x klaaspakett | Puit, kaheraamne 3x klaaspakett | Puit, kaheraamne 3x klaaspakett | Puit, kaheraamne 3x klaaspakett | Puit, kaheraamne 3x klaaspakett |
| **Värv/Toon** | hall, Sadolin Sadolin ON.00.76 | hall, Sadolin Sadolin ON.00.76 | hall, Sadolin Sadolin ON.00.76 | hall, Sadolin Sadolin ON.00.76 | hall, Sadolin Sadolin ON.00.76 | hall, Sadolin Sadolin ON.00.76 | hall, Sadolin Sadolin ON.00.76 | hall, Sadolin Sadolin ON.00.76 | hall, Sadolin Sadolin ON.00.76 | hall, Sadolin Sadolin ON.00.76 | hall, Sadolin Sadolin ON.00.76 |

*MÄRKUSED:*

1. *Kõik mõõdud kontrollida objektil enne avatäidete tellimist ja valmistamist.*
2. *Avatäidete mõõdud on esitatud lengi välismõõtudena, kui ei ole märgitud teisiti.*
3. *Käesolevas spetsifikatsioonis esitatud avatäidete jaotus, profiilid, proportsioonid ning avamissuunad peavad vastama projektis esitatud arhitektuursele lahendusele.*
4. *Puitaknad ja välisuks valmistada vastavalt käesolevas spetsifikatsioonis toodud materjalidele, mõõtmetele ja viimistlusele.*
5. *Avatäidete valmistamisel lähtuda akna tüüpjoonisest AR-7-05 ning muudest projektis esitatud detailjoonistest.*
6. *Kõik avatäited peavad vastama kehtivatele energiatõhususe, õhupidavuse, veepidavuse ja kasutusohutuse nõuetele.*
7. *Avatäidete paigaldamisel tagada liidete õhu- ja veepidavus ning välisseina konstruktsioonide niiskustehniline toimivus.*
8. *Kõik nähtavad metallosad ja kinnitusvahendid peavad olema korrosioonikindlad ning sobivad kasutamiseks väliskeskkonnas.*
9. *Tootja võib kasutada samaväärseid profiili- ja furnituurilahendusi tingimusel, et säilivad projektis esitatud mõõtmed, jaotus, välimus ning tehnilised näitajad.*
10. *Kõik ehitustooted ja materjalid paigaldada vastavalt tootjate paigaldusjuhistele ning heale ehitustavale.*