



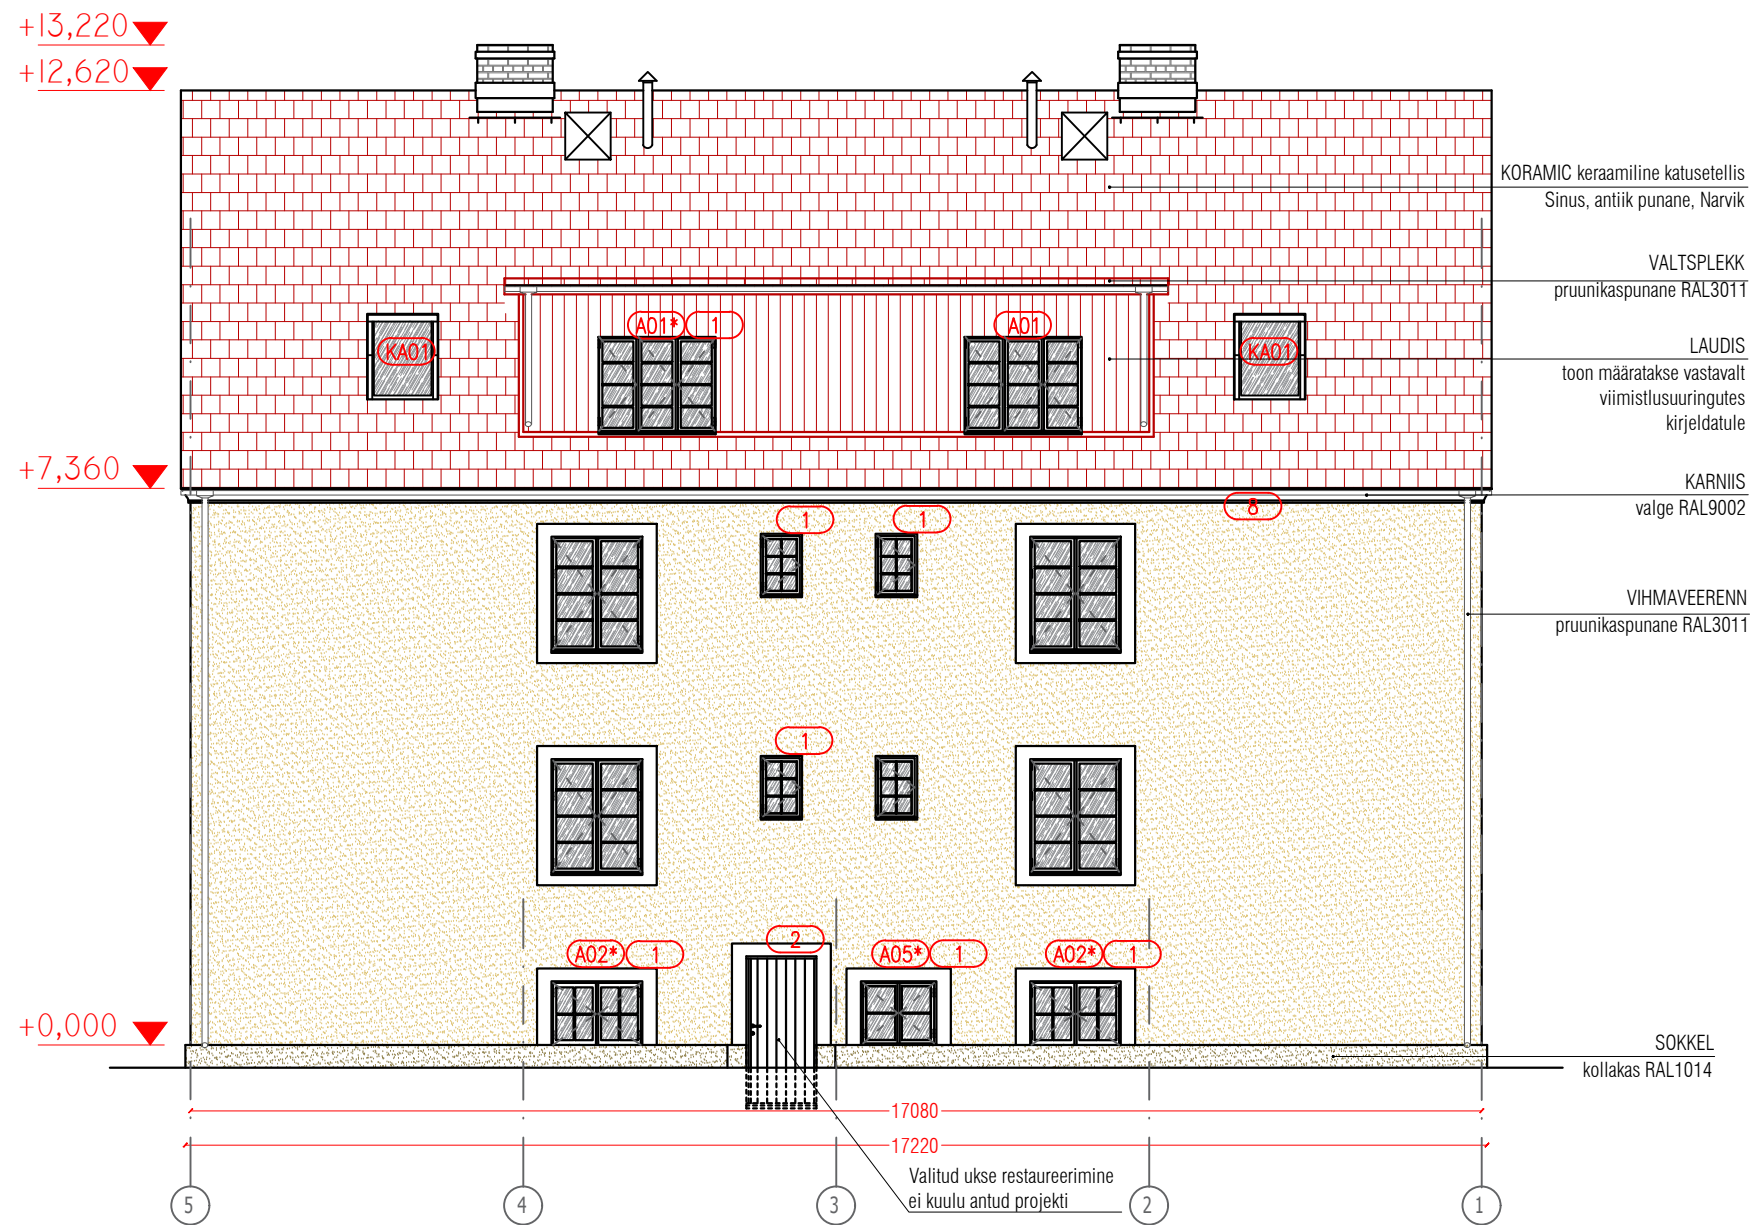

VAADE PÕHJAST

JRK NR	DETAIL
1	AKNAD
2	UKSED
3	PUHASTUSLUUGID
4	KATEL KELDRIKORRUSEL
5	PÕRANDAPLAADID TREPIKOJAS
6	KANALISATSIOONIKORSTNAD
7	PAEKIVIST PLAADID
8	RÄÄSTAKARNIIS

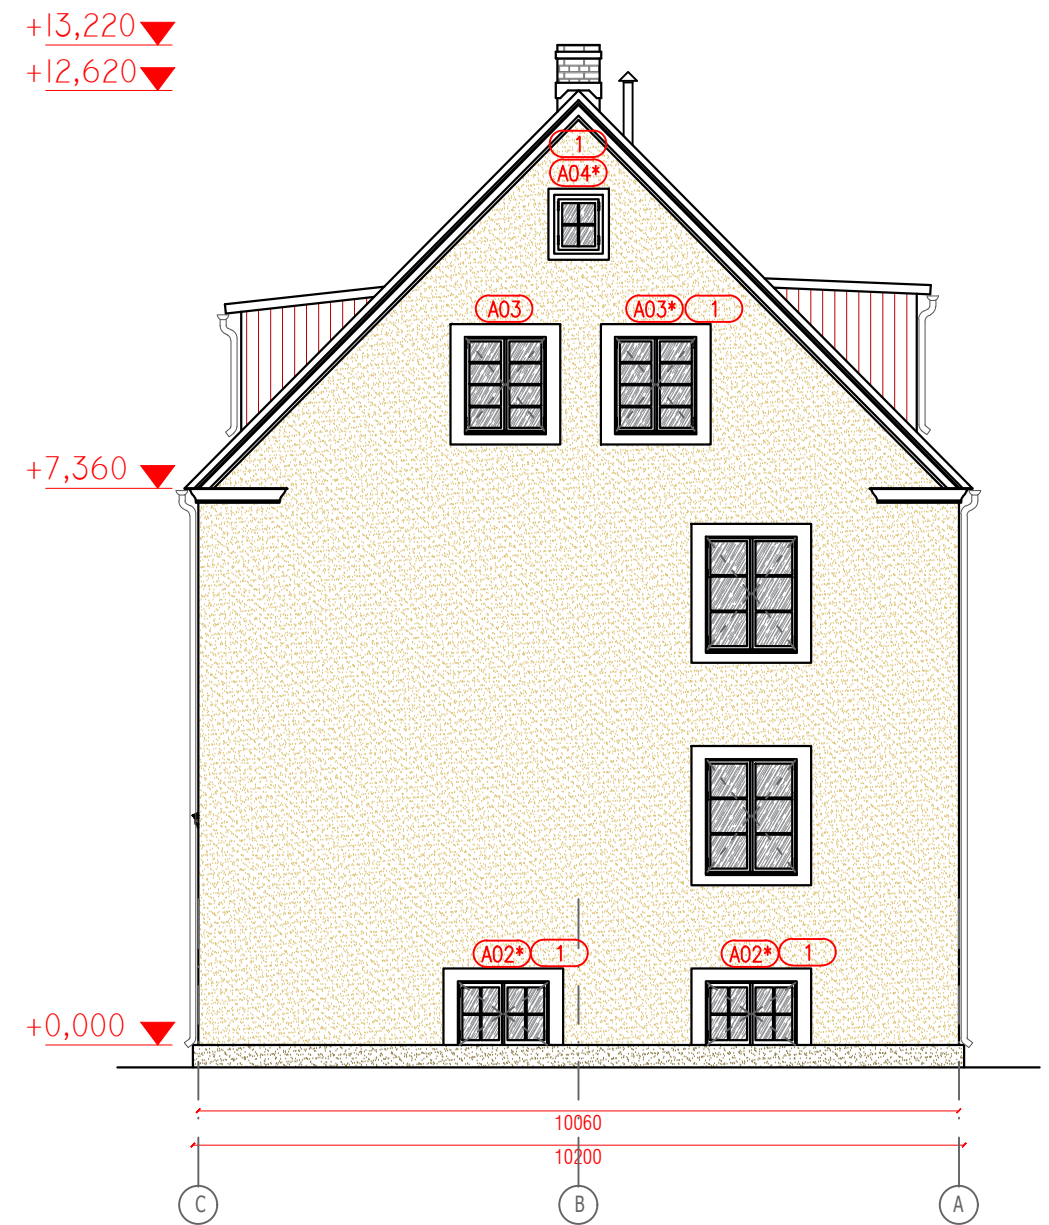

VAADE IDAST

MÄRKUSED:
PROJEKTI KÕIKI OSI LAHENDADA KOOSKÖLAS MUINSUSKAITSE ERITINGIMUSTEGA.
PARANDUST VAJAVAD KONSTRUKTSIOONID JA NENDE TÄPSED ASUKOHAD SELGUVAD KONSTRUKTSIOONIDE LAHTIVÕTMISEL NING
LAHENDUS TEOSTATAKSE VASTAVALT KONSTRUKTIIVSELE PÕHIPROJEKTILE.
PROJEKTI KOOSTAMISE KÄIGUS EI OLE HOONE KONSTRUKTSIOONE AVATUD.