



VAADE D

1 : 100

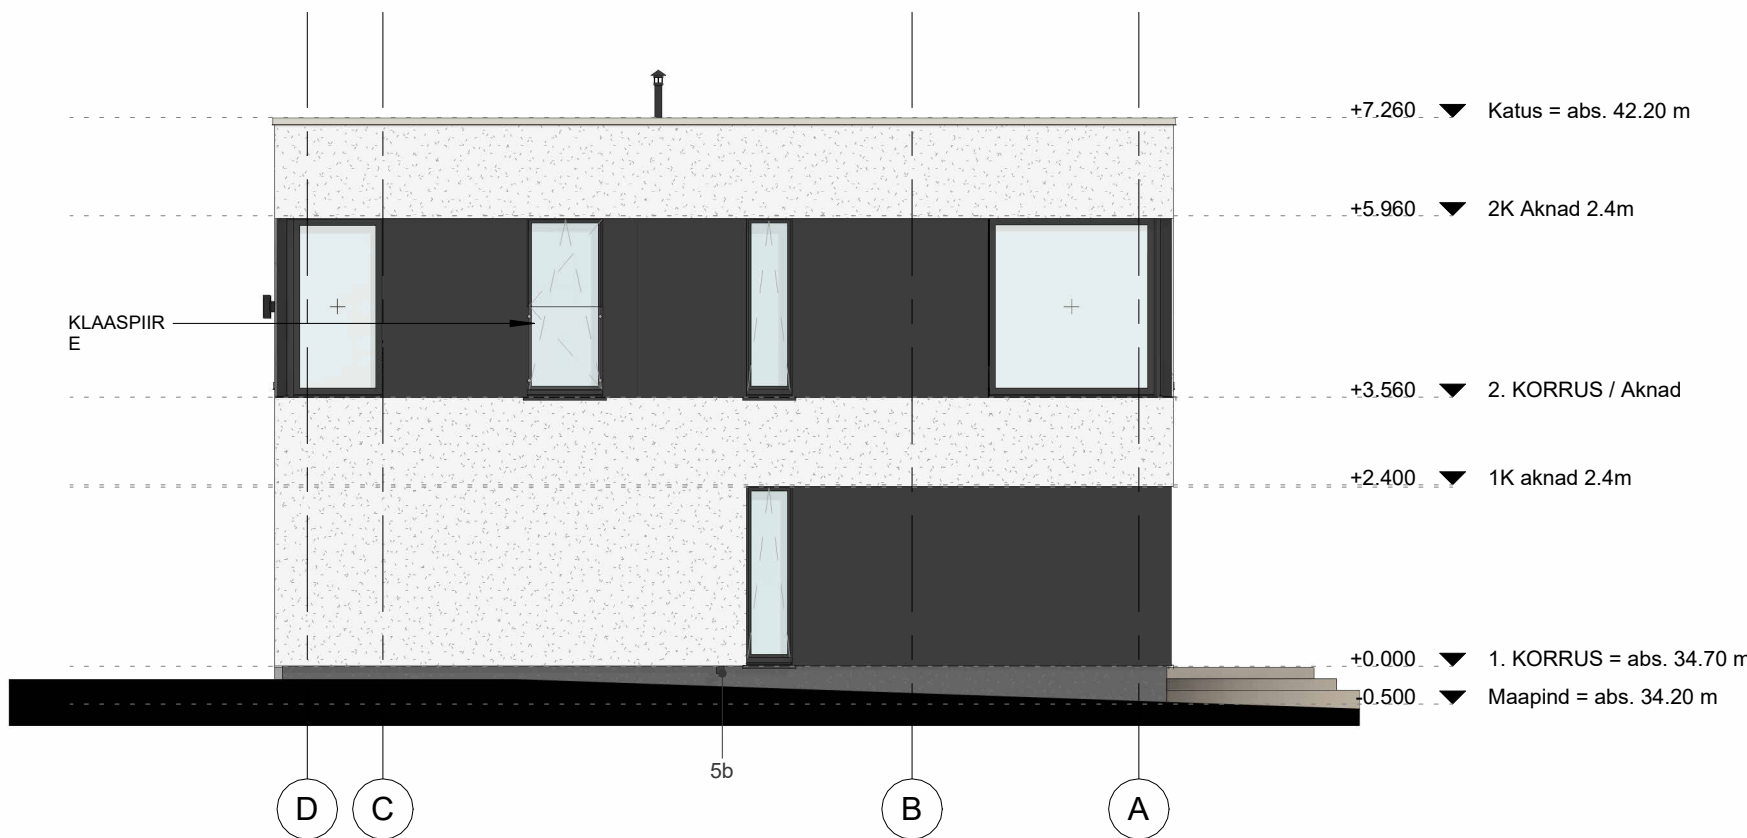


VAADE C

1 : 100

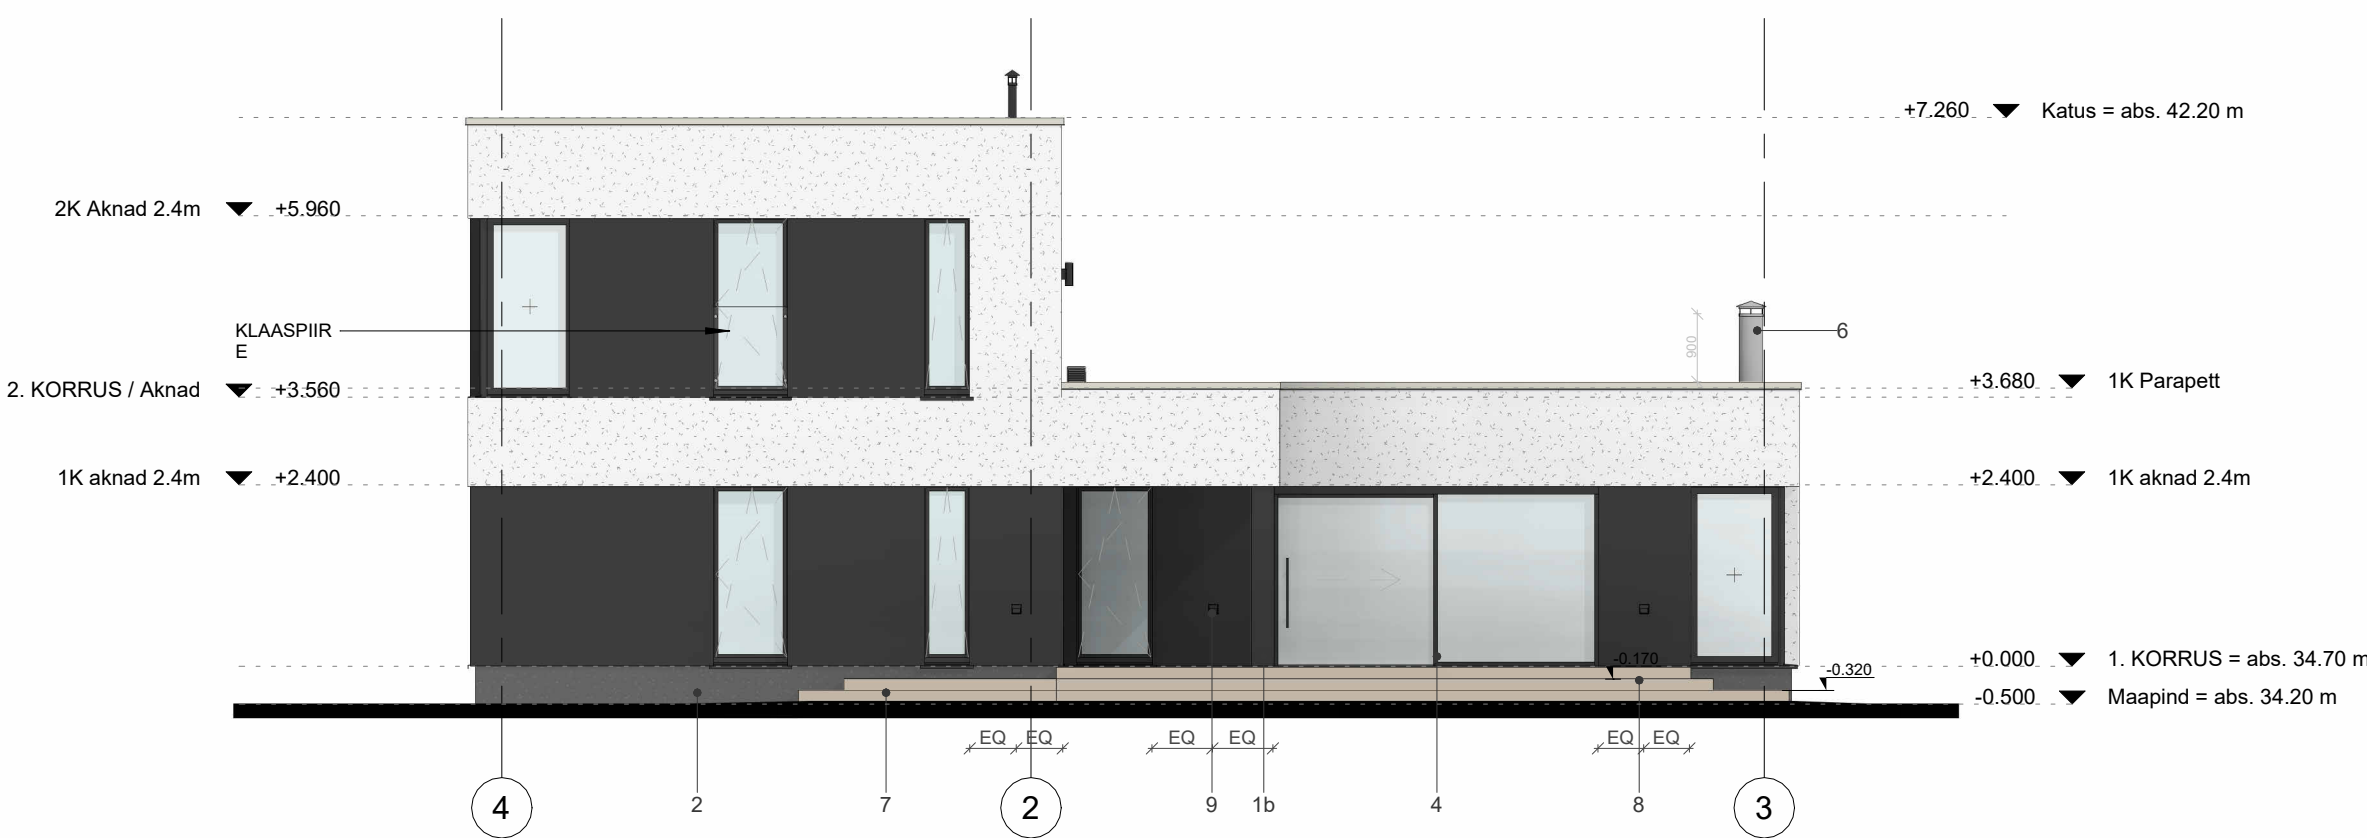


VAADE B

1 : 100

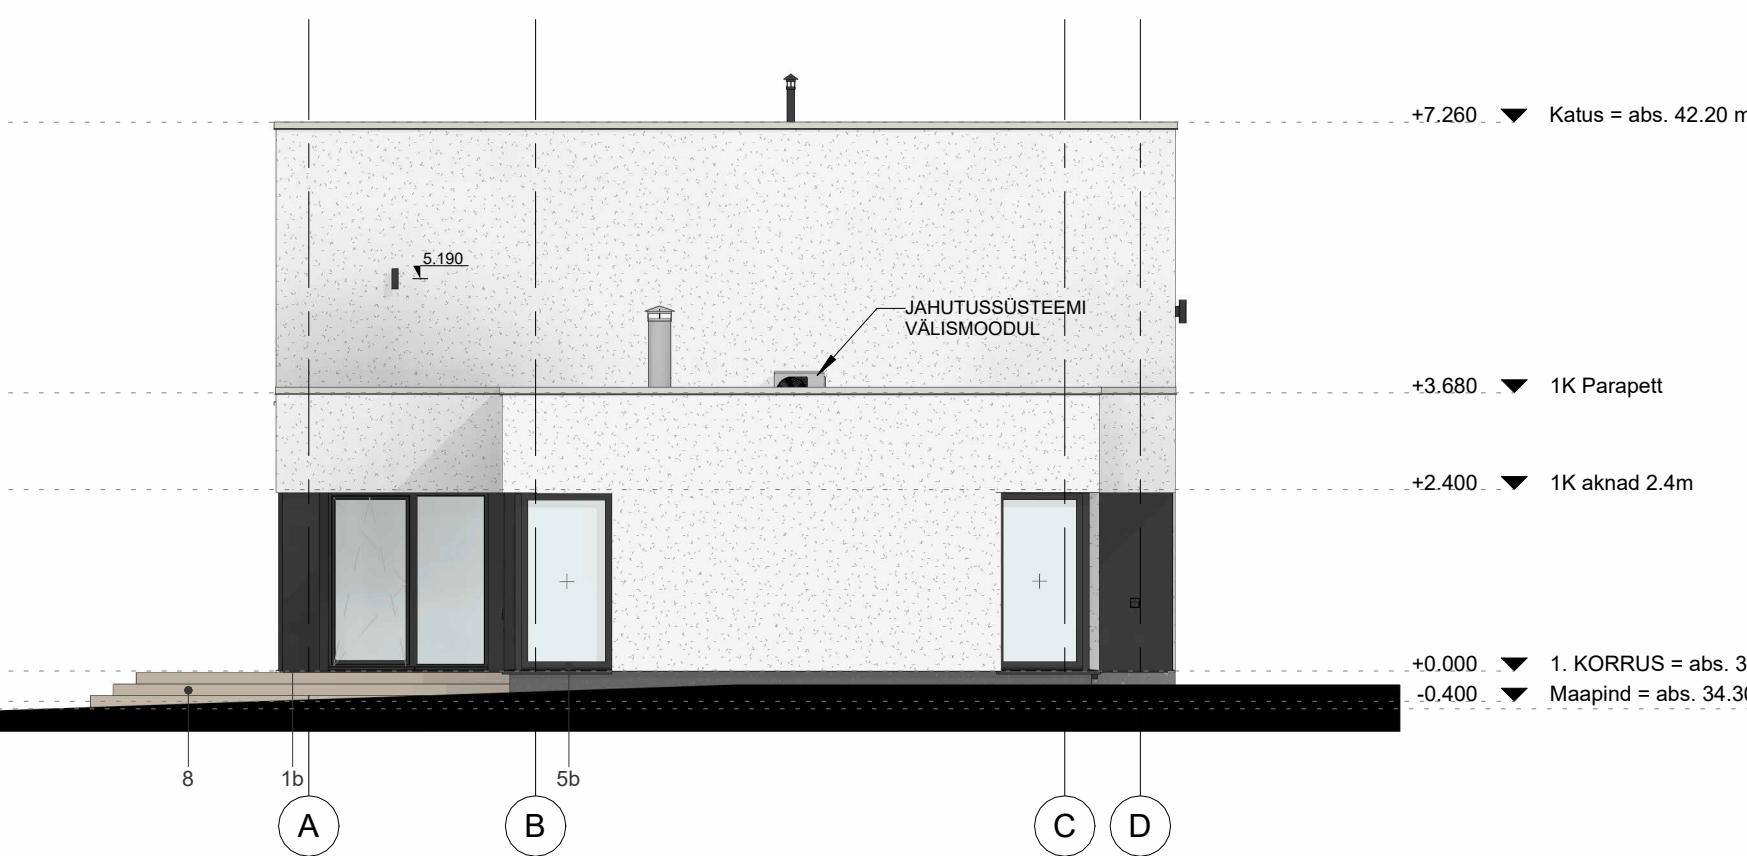

VAADE A

1 : 100

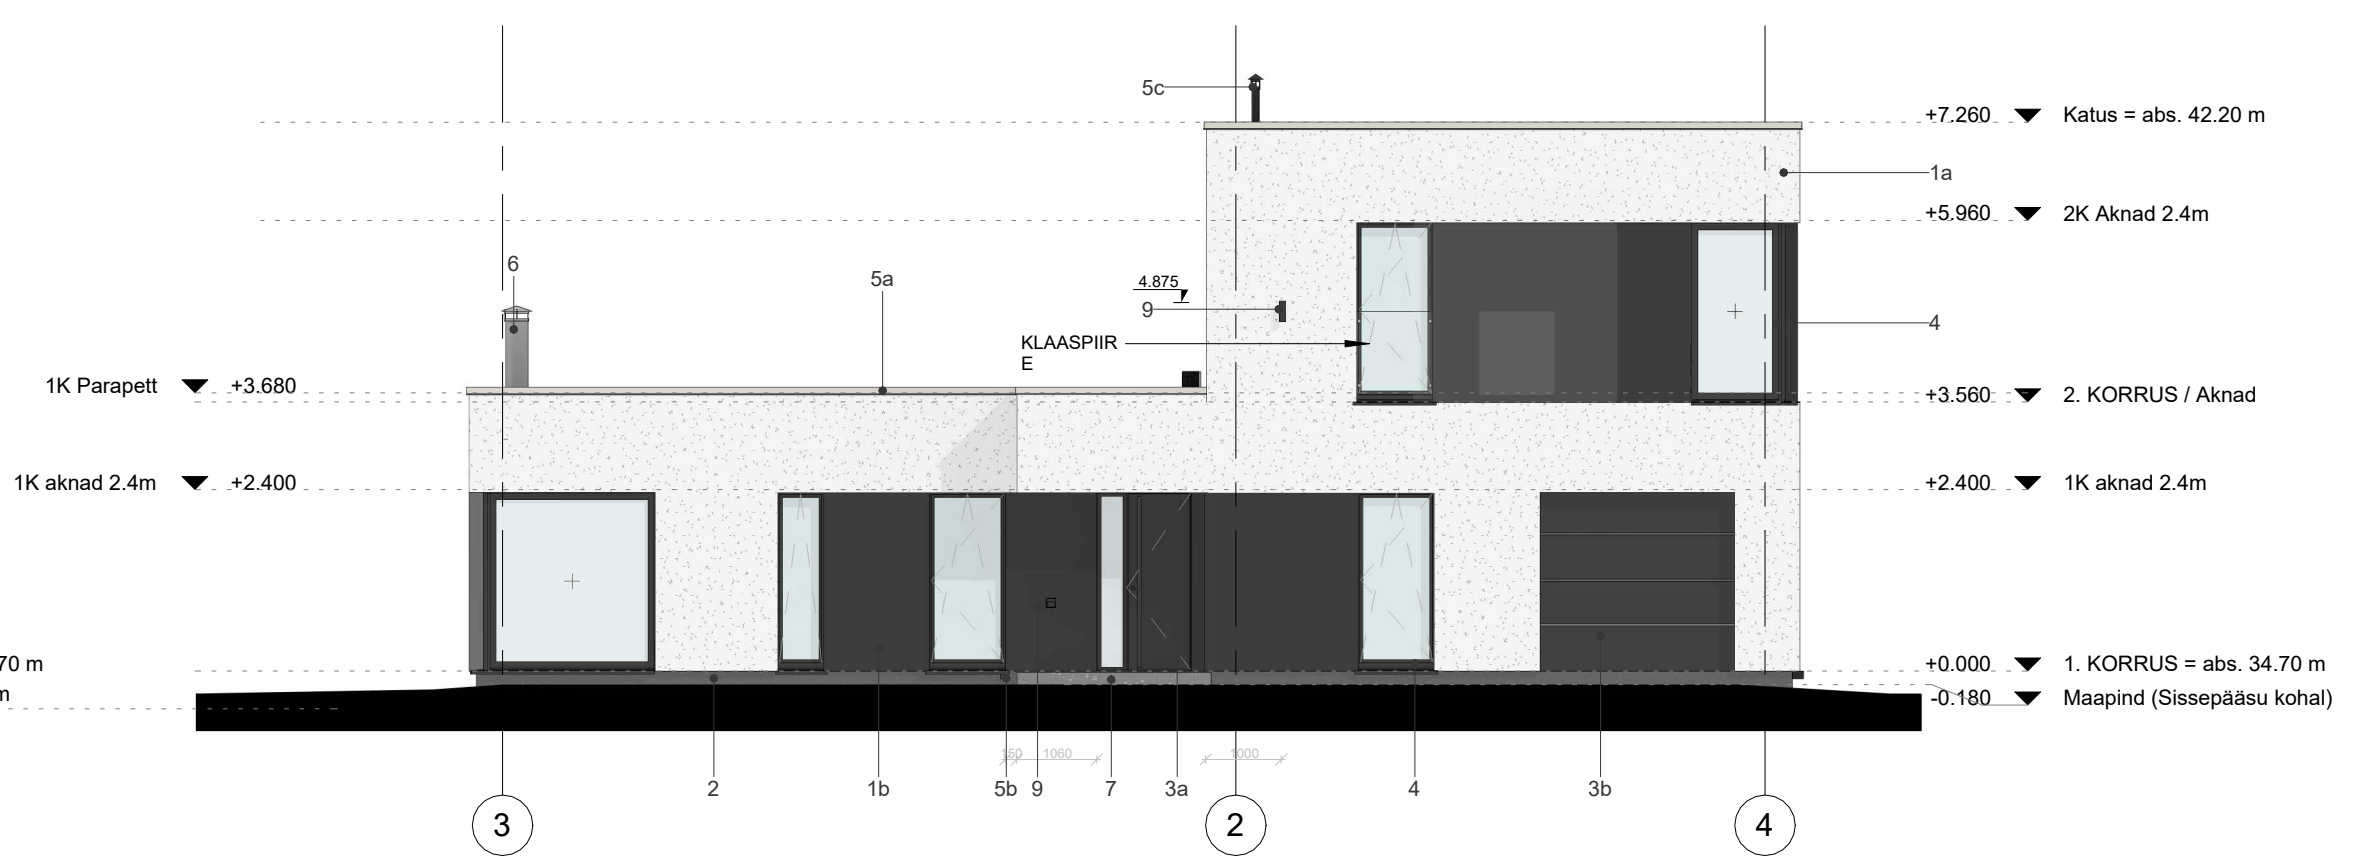

VIIMISTLUS JA MATERJALID:

1a. VÄLISSEIN VS1: materjal - fassaadikrohv; toon - white (Teknos T7008);
1b. VÄLISSEIN VS2 / POST: materjal - läbivärvitud kiudseptmentplaat, nt EQUITONE (Natura), toon - tumehall (Antratsiit);

2. SOKKEL: materjal - fassaadikrohv; toon - hall (Teknos T7042);

3a. VÄLISUKS: materjal - puit/metall; raami toon väljas - tumehall (RAL7016), seest - vastavalt sisekujundusprojektile, klaasi toon - kirkas, tüüp - turvaklaas;
3b. GARAAŽIUKS: materjal - alumiinium; raami toon väljas - tumehall (RAL7016); seest - vastavalt sisekujundusprojektile;

4. AKNAD: materjal - PVC/puitaluiniium; raami toon väljas - tumehall (RAL7016), raami toon seest - vastavalt sisekujundusprojektile, raamide materjal puitaluiniium ja klaasi toon - kirkas;
Aknad ja uksepaleed on soojustusega üle kattega 30mm, vooderdatud laudisega kiudseptmentplaadiga, vt p.1.1; Aknaplekk samane katuseplekiga p. 7.

5a. KATUSEPLEKID: materjal - terasplekk; toon - hallikasvalge (R29006 / RR1G6);
5b. AKNAPLEKID / SADEMEVEE VÄLJAJUHE: materjal - terasplekk; toon - tumehall (RAL7016 / RR23);
5c. KATUSETARVIKUD JA VENT. TORUD: materjal - terasplekk/PVC; toon - tumehall (RAL7016 / RR23);

6. SUITSUTORU: materjal - alumiinium; toonita;

7. KIVIPLATS: materjal - betoon, puhas pealispind või keraamiline plaat, ilmastikukindel, toon - hall;

8. TERRASS / VARIKATUSE LAGI: materjal - terrassilaudis, peitsitud, toon - naturaalne toon, hele;

9. VÄLISALGUSTID: materjal - terasplekk/plastik; toon - tumehall (RAL7016 / RR23);

MÄRKUSED:

- Joonis lugeda koos seletuskirjaga;
- Enne värvimist teha ühel ruutmeetril proovipind ja kooskõlastada tellijaga või arhitektiga;
- Fassaadiplaadi jaotuskeem lahendatakse järgmises projekteerimisetapis;
- Materjalide ja toonide asendamine teiste toodetega kooskõlastada tellijaga või arhitektiga;
- Nähtavale jääva mastiksi ja muude kinnitusdetailide toonid kooskõlastada tellijaga või arhitektiga;
- Käepidemed, vent, restid, valgustite mudelid, avatäited, vooderdus ja plaatimisskeem täpsustatakse järgmises projekteerimisetapis;
- Kõik moodud üle kontrollida enne tellimuste esitamist ja ehitustööde algust.

Objekti aadress:

Tartu maakond, Tartu linn,

Projekti nimi:

ÜKSIKELAMU PÜSTITAMINE

Stadium:

Eelprojekt

Tellija:

Projekti koostaja:

Joonise nimetus:

Arhitekt / Plasev isk:

HOONE VAATED

Projekti number:

PR25IG

Projekti koostaja:

31.07.2025

Joonise number:

AR-6-02

Version:

V01

FORMAAT: A2 landscape 420x594mm

Mõõtkava:

Pilditud: 28.08.2025