


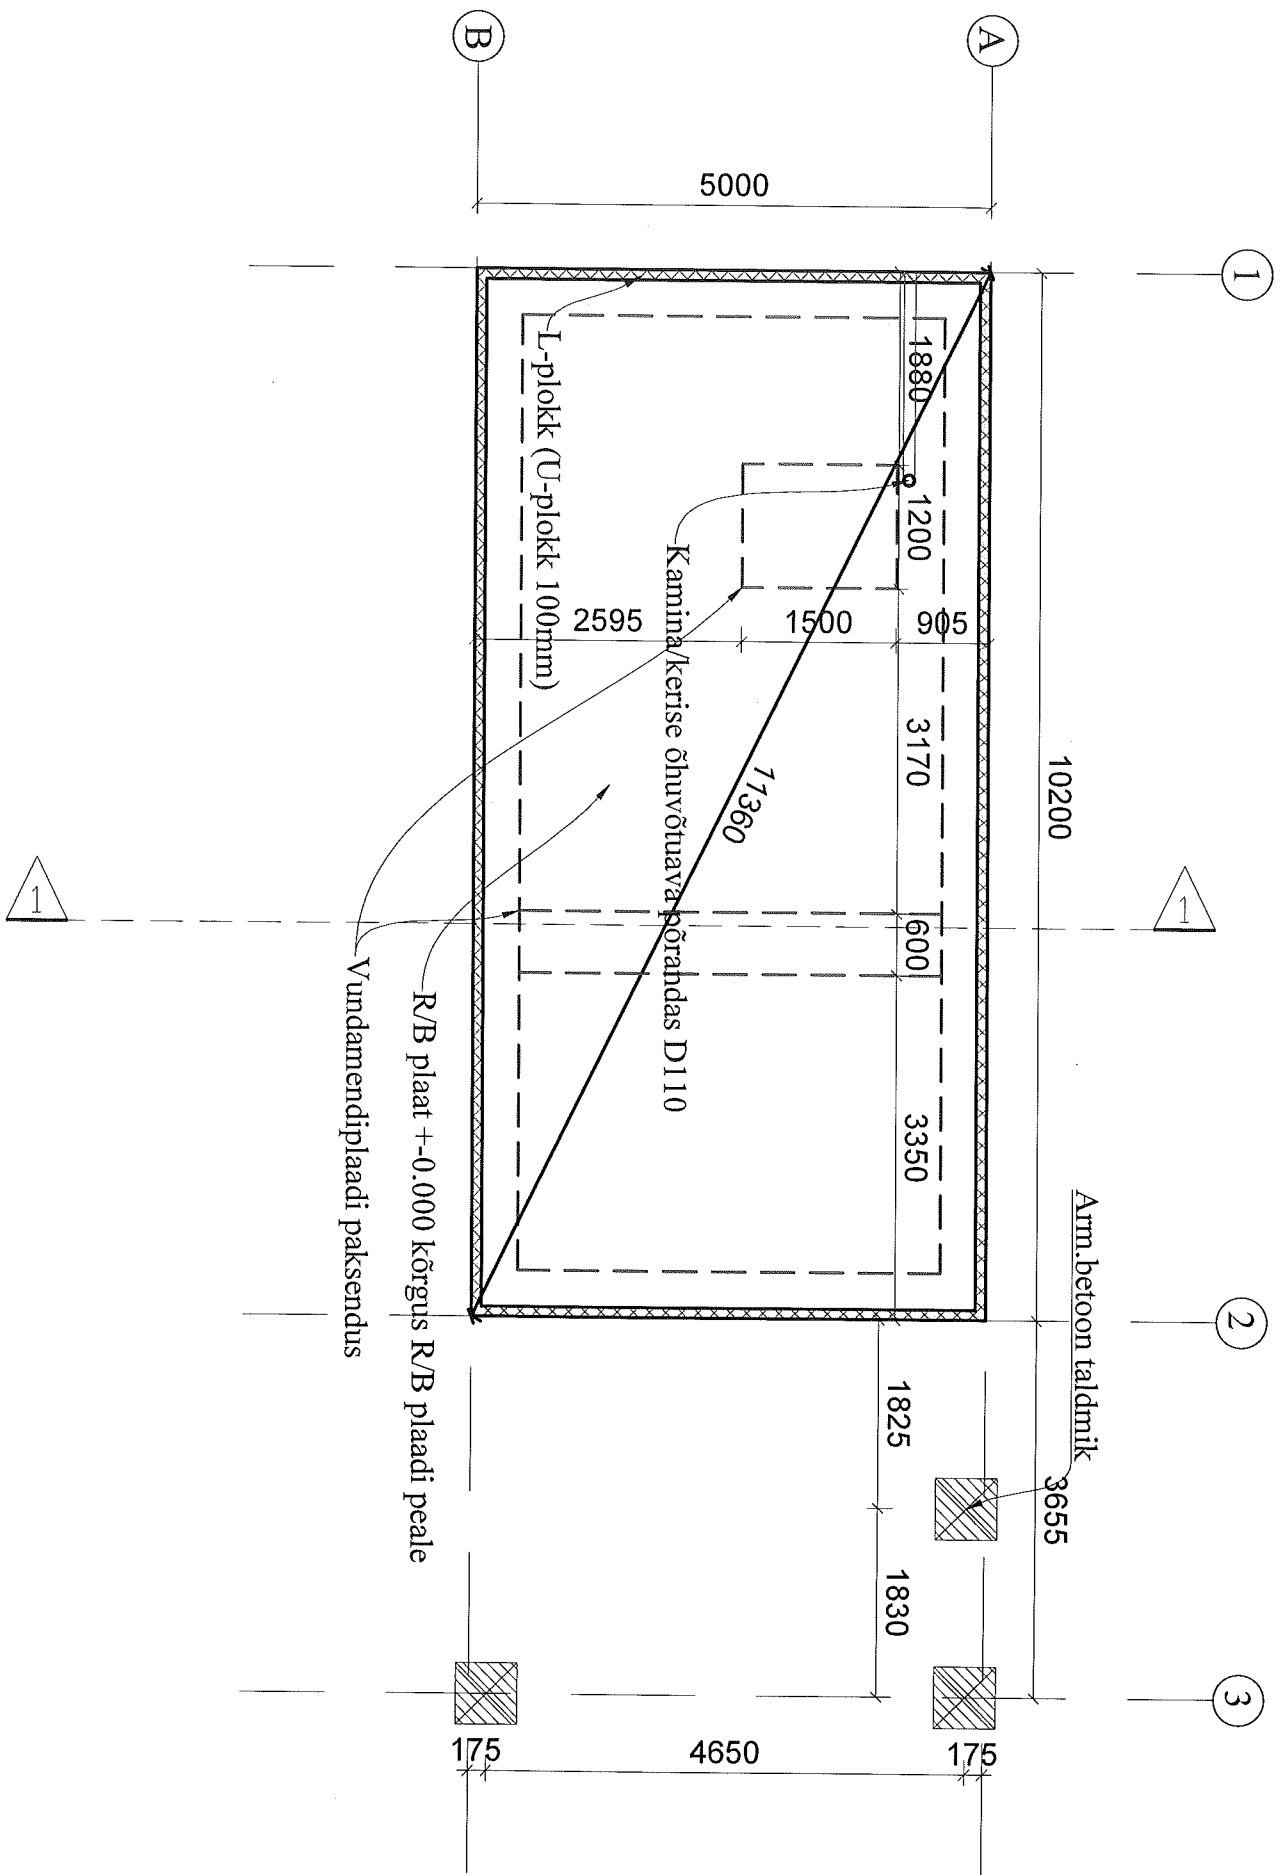

MARKUSED:

- Vundamendiplaan on selgitava iseloomuga. Hoone vundament projekteeritakse ehitusgeoloogiliste andmete põhjal põhiprojekti EK-eriosa mahus. Vundamendi konstruktsioon ja palknemissügavus määrata EK-eriosa mahus ehituskonstruktori poolt.
- Kulusäästliku vundamendi projekteerimiseks oleks vaja täpsustada pinnasekihtide asend ja pinnasevee tase ning määrata pinnase tavapärased omadused.
- Kandvate seinthe ning muude katust toetavate konstruktsioonid lahenduse kinnitab konstruktsiooni projekteerija vastavalt koormustele ja nõuetele.
- Kõrgusmärk vundamendiplaadi peale +-0,00;

Projekti nimetus/name:

ABIHOONE EHITUSPROJEKT

Vastutav spetsialist/ Responsible specialist:

[Redacted]

Joonis/Drawing:

VUNDAMENDIPLAAN

Tähis /Marker

AR-5-01

Töö nr. /Work nr.

261022

Address: Kauna 3, Tallinn

Mail: Erki@visahing.eu

Reg.nr: 11284360

Mtr: EEP000859

Koostas/Designer:

[Redacted]

Kuupäev /Date

26.10.2022

Stadium /Stage

EP

Mõõt/Scale

1:100


Formaat/Format

A4

VS-1, M1:20

Voodrilaudis 22x120mm
Vertikaalne roov 22x45mm / tuulutus
Tuuletõkke membraan
Karkass 45x195mm, s600mm +
Min.vill 200mm
Aurutõkkepaber
Hor. roov 45x45mm, min vill 50mm
Kipsplaat 2x 12,5 mm GN 13 (standard)
Siseviimistlus

VAADE - B

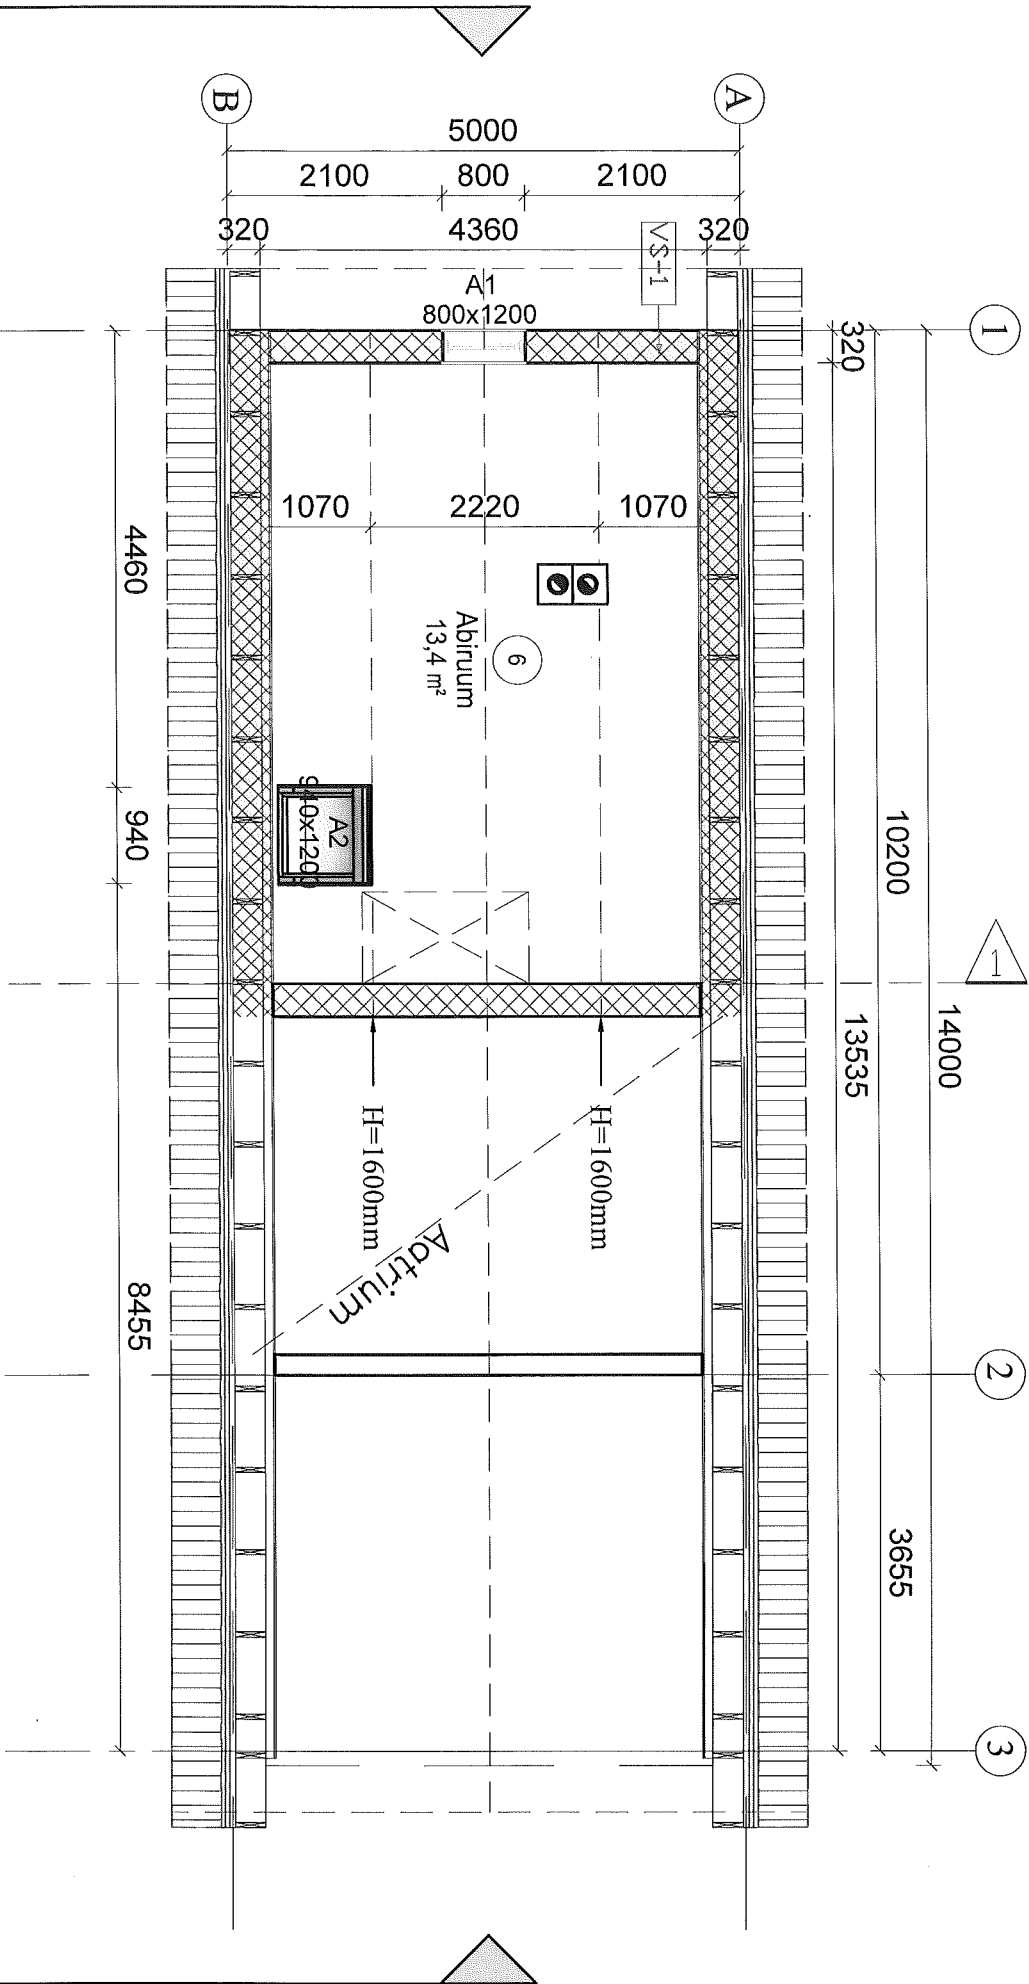

VAADE - C

VAADE - D

VAADE - A

Märkused:

- Tegemist on arhitektuurse projekti osaga eelprojekti staadiumis. Enne ehituse algust tellida ehituskonstruktsoonide (tarindlite) osa tööprojekti staadiumis. Kõikide kandekonstruktsoonide parameetrid täpsustada vastavalt täiendavatele geoloogilistele pinnase uuringutele ja ehitusinseneri arvutustele.
- Joonised, seletuskiri ja loetelud moodustavad terviku ja neid tuleb käsitleda koos.
- Vasturääkivuste ilmnemisel tuleb informeerida projekteerijat, et saada tegevusjuhiseid. Samuti informeerida projekteerijat, kui ilmneb ebatäpsetest lahendustest tulenevaid probleeme.
- Kõik mõõdud tuleb täpsustada ehitajal ja toodete valmistajatel kohapeal.
- Märja/nliskeruumi korral lähtuda märjaruumi nõuetest: põrandale, laele ja seintele.
- Korstna ja kerise kaugused seintest, läbiviigud vahe- ja katustlaest tuleb teostada vastavalt tootjapoolsele paigaldusjuhisele.
- Keris tuleb paigaldada vastavalt tootjapoolsele paigaldusjuhisele.

OÜ VISAHING DESIGNER AGENCY		Projekti nimetus/name: ABIHOONE EHTUSPROJEKT	
Address: Kauna 3, Tallinn		Joonis/Drawing: 2 KORRUSE PLAAN	
Mail: Erki@visahing.eu		Tähtis /Marker: AR-5-03	
Reg.nr: 11284360		Kuupäev /Date: 26.10.2022	
Mtr: EEP000859		Möödi/Scale: 1:100	
		Töö nr. /Work nr.: 261022	
		Stadium /Stage: EP	
		Formaat/Format: A4	

VS-1, M1:20

Woodrilaudis 22x120mm
Vertikaalne roov 22x45mm / tuulutus
Tuletõkke membraan
Karkass 45x195mm, s600mm +
Min.vill 200mm
Aurutõkkepaber
Hor. roov 45x45mm, min vill 50mm
Kipsplaat 2x 12,5 mm GN 13 (standard)
Siseviimistlus

SS-2, M1:20

Siseviimistlus
Kipsplaat 12,5 mm GKBI
Metall-profil 66mm (ELPR 66/40)
Mineraalvill Isover KL AKU 50mm
Kipsplaat 12,5 mm GKBI
Siseviimistlus

VS-2, M1:20

Woodrilaudis 22x120mm
Vertikaalne roov 22x45mm / tuulutus
Tuletõkke membraan
Karkass 45x145mm, s600mm +
OSB plaat 12mm


SS-1, M1:20

Siseviimistlus
Krohv 10kg/m2
bauroc Classic plokk 150mm
Krohv 10kg/m2
Siseviimistlus

VS-3, M1:20

Woodrilaudis 22x120mm
Vertikaalne roov 22x45mm / tuulutus
Tuletõkke membraan
Karkass 45x195mm, s600mm +
Min.vill 200mm
Sauna SPU 30mm
Dist.liist 18x45mm
Lehtpuulaudis 16mm

VAADE - B

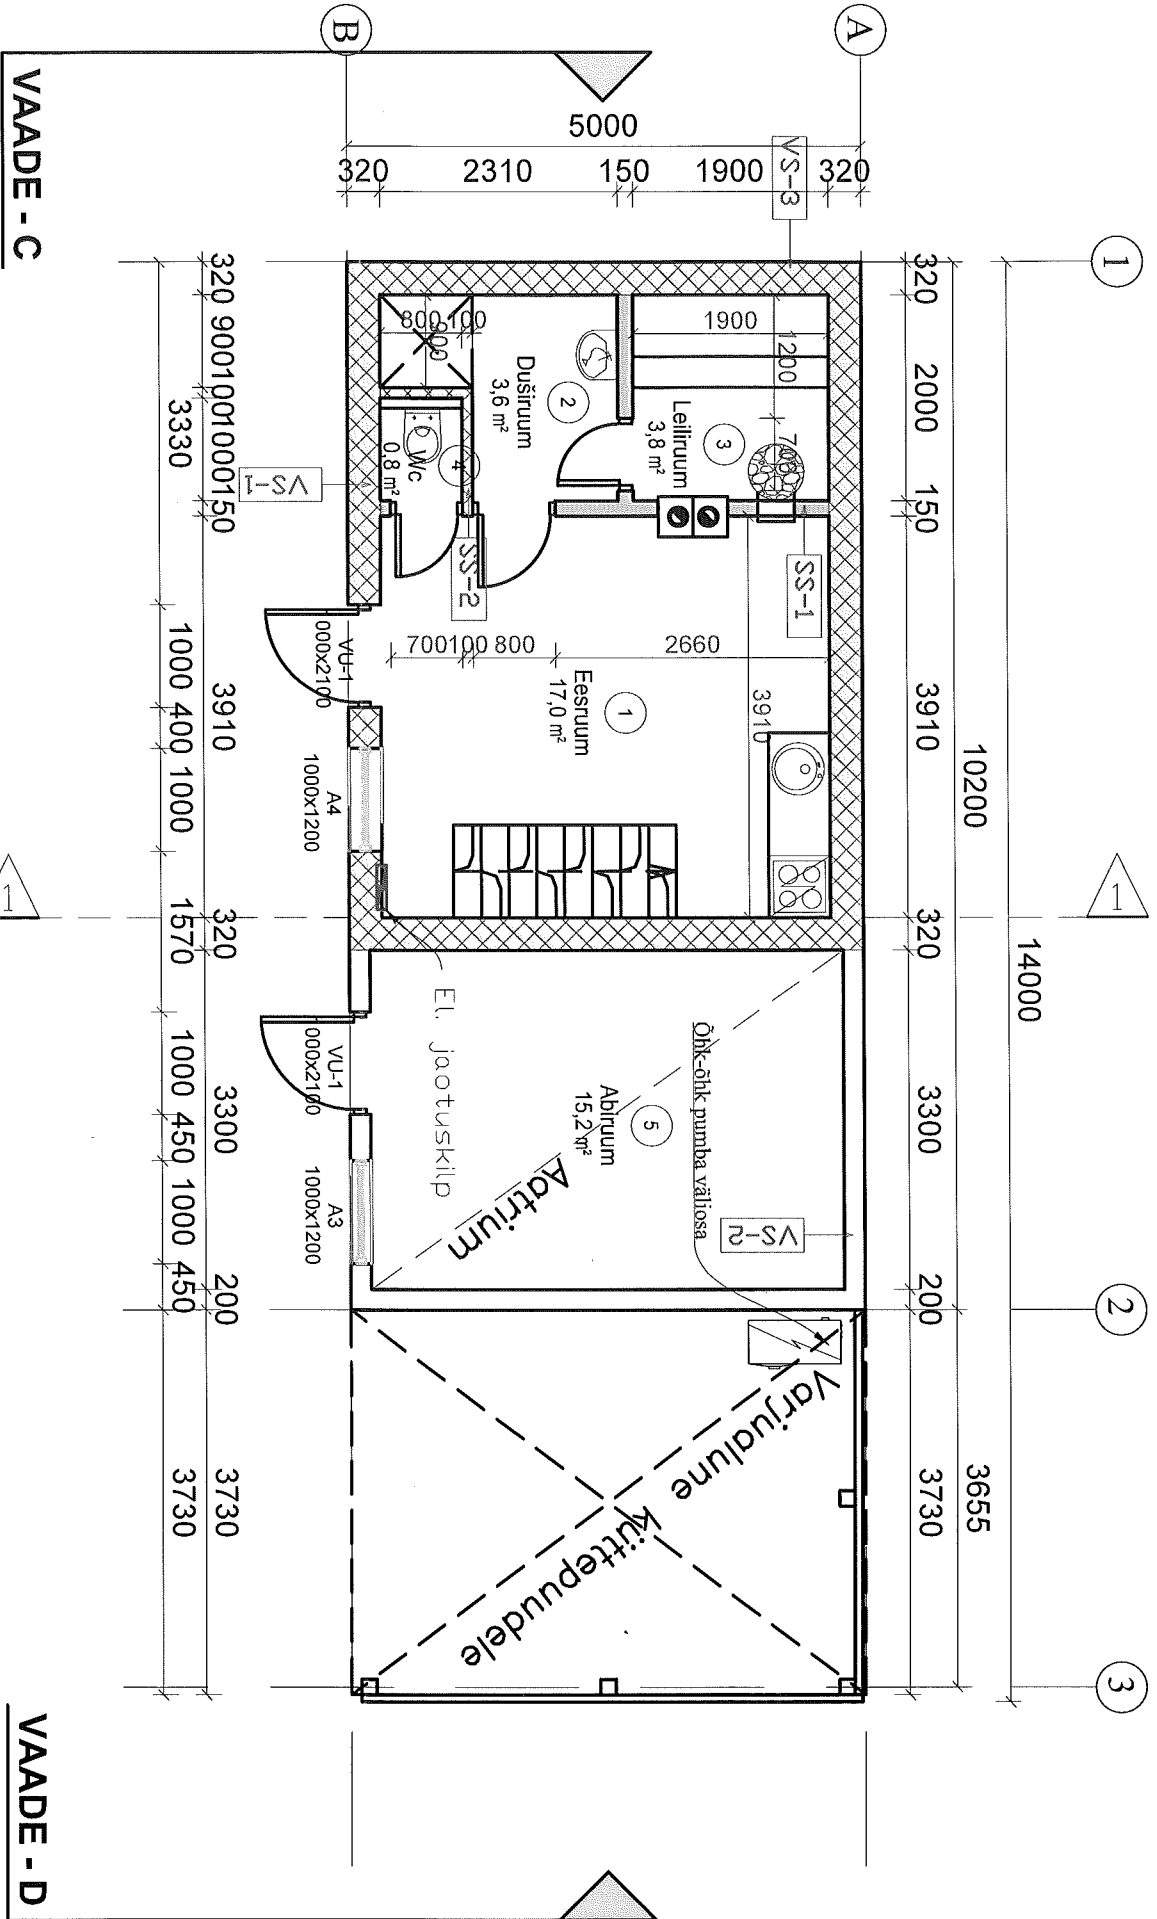

VAADE - A


Märkused:

- Tegemist on arhitektuurse projekti osaga eelprojekti staadiumis. Enne ehituse algust tellida ehituskonstruktsoonide (tarindite) osa tööprojekti staadiumis. Kõikide kandekonstruktsoonide parameetrid täpsustada vastavalt täiendavatele geoloogilistele pinnase uuringutele ja ehitusinseneri arvutustele.
- Joonised, seletuskiri ja loetelud moodustavad terviku ja neid tuleb käsitleda koos.
- Vasturääkivuste ilmenisel tuleb informeerida projekteerijat, et saada tegevusjuhiseid. Samuti informeerida projekteerijat, kui ilmneb ebatäpsetest lahendustest tulenevaid probleeme.
- Kõik mõõdud tuleb täpsustada ehitajal ja toodete valmistajatel kohapeal.
- Märja/nõuskeruuni korral lähtuda määraaru nõuetest: põrandale, laele ja seintele.
- Korstna ja kerise kaugused seintest, läbiviigud vahe- ja katustlaest tuleb teostada vastavalt tootjapoolsele paigaldusjuhisele.
- Keris tuleb paigaldada vastavalt tootjapoolsele paigaldusjuhisele.

ABIHOONE EHTUSPROJEKT

Projekti nimetus/name:

Vastutav spetsialist/ Responsible specialist:

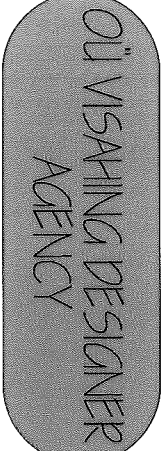

Joonis/Drawing: 1 KORRUSE PLAA

Tähis /Marker AR-5-02

Töö nr. /Work nr. 261022

Address: Kauna 3, Tallinn

Mail: Erki@visahing.eu

Reg.nr: 11284360

Mtr: EEP000859

Kuupäev /Date 26.10.2022

Staadium /Stage EP

Mõõd/Scale 1:100

Formaat/Format A4

KAT-1

Katusekattematerjal - profiilplekk
Roovitis 25x100mm, s=vastavalt tootja juhistele
Tuulutusliist 22x50mm, tuulutus
Aluskattekiile
Tuulutusliist 45x45mm, tuulutus
Tuuletõkkeplaat 12mm
Puidust sarikad 45x195mm, min.vill 200mm
Roovitis 45x45mm, min.vill 50mm
Herm. teibitud aurutõke
Metall-profiil (CD 60 laeprofiil) 28mm
Kipsplaat 2xGN/GEK 12,5mm
Siseviimistlus

VL-1

Põrandakate vastavalt ruumile/ parkett
Puitlaastplaat 22mm
Puidust talad 50x250mm+min.vill ca 200mm
Aurutõke
Puidust roovitis 22x100mm, s=400mm
Sisevoodrilaudis


PP-1

Põrandakate vastavalt ruumile (parkett /
keraamiline plaat)
R/B plaat ca 100 mm
Soojustus EPS100 või XPS, 200 mm
Tihendatud liivavalus ca 300mm
(kapillaarset veetõusu takistav kiht)
Filterkangas (vajadusel)
Looduslik pinnas


VS-1

Voodrilaudis 22x120mm
Vertikaalne roov 22x45mm / tuulutus
Tuuletõkke membraan
Karkass 45x195mm, s600mm +
Min.vill 200mm
Aurutõkkepaber
Hor. roov 45x45mm, min vill 50mm
Kipsplaat 2x 12,5 mm GN 13 (standard)
Siseviimistlus

Sõlm S1 M1:20

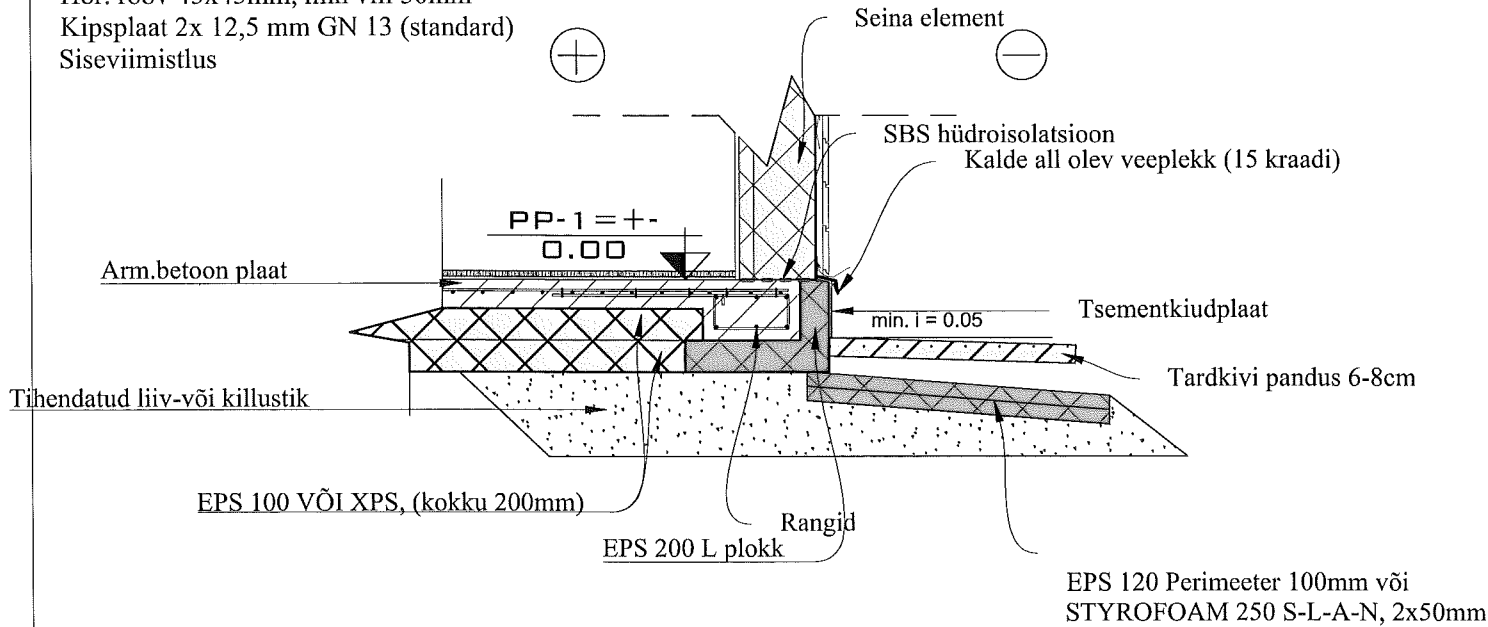

LÕIGE 1

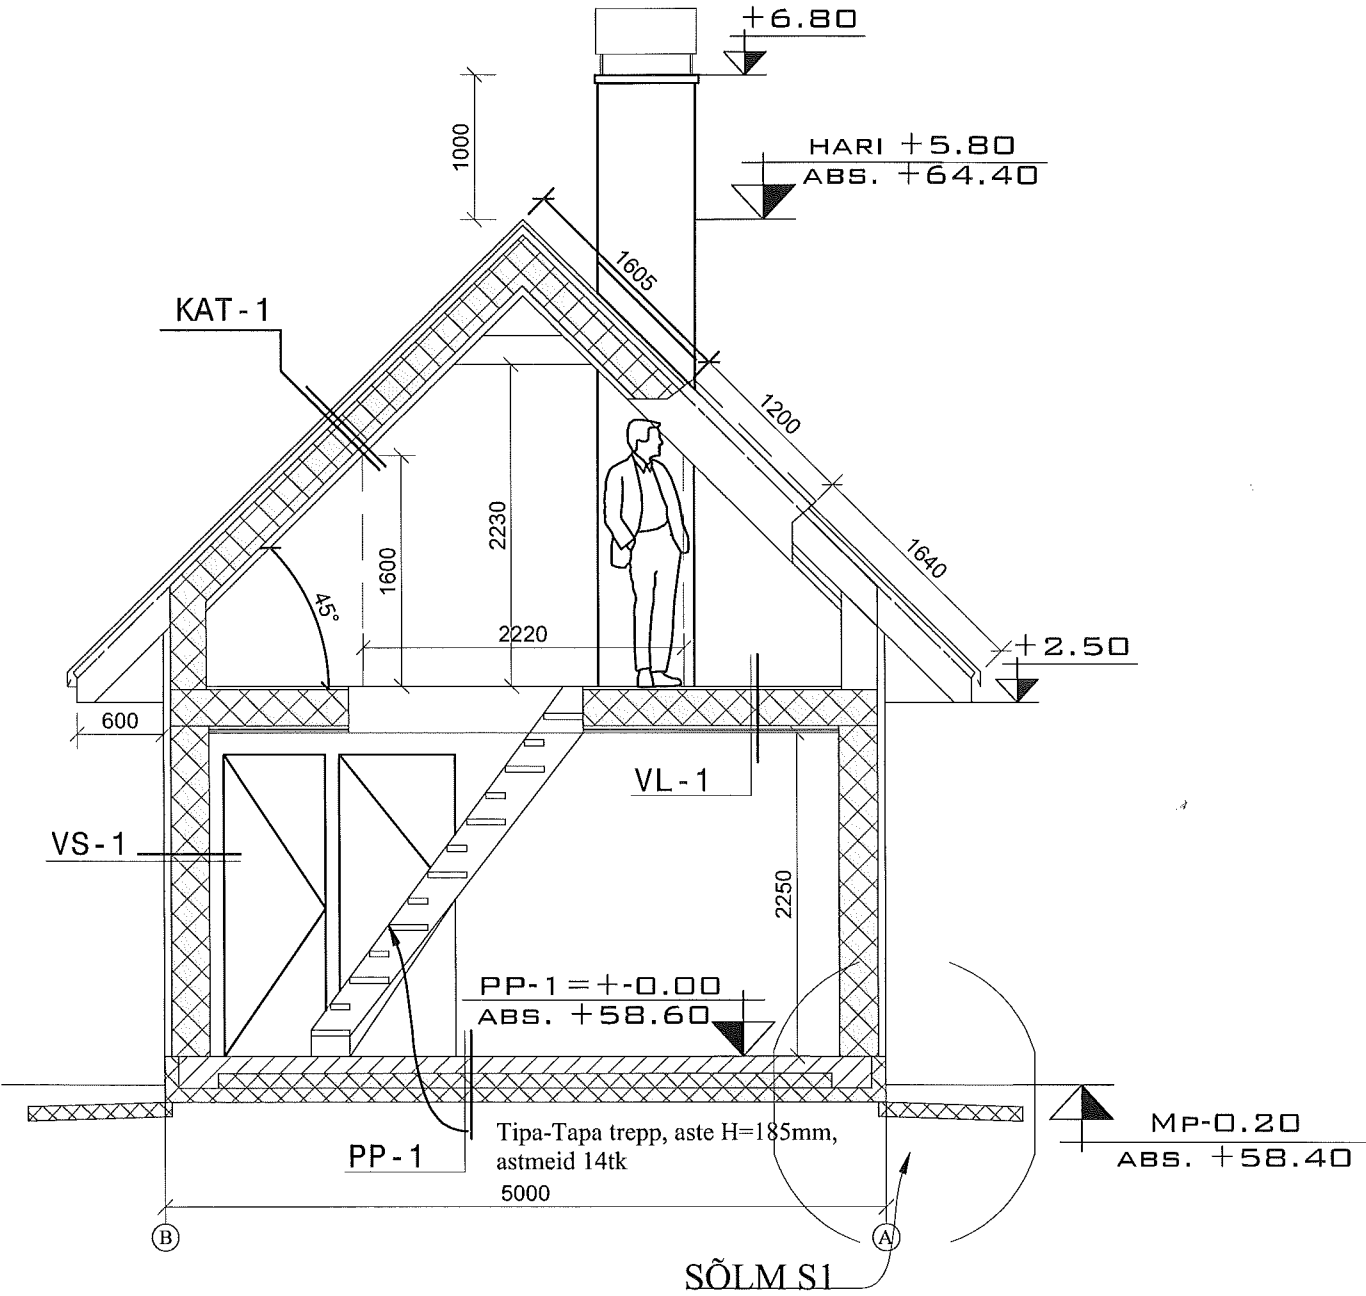

Märkused

Sõlmede kirjeldused on põhimõttelised ning tuleb täpsustada eraldi koostatava konstruktiivse osa projekti lahendustega.

ÕÜ VISAHING DESIGNER
AGENCY

Address: Kouna 3, Tallinn
Mail: Erki@visahing.eu
Reg.nr: 11284360
Mtr: EEP000859

Projekti nimetus/name:
ABIHOONE EHITUSPROJEKT

Joonis/Drawing:
LÕIGE 1

Tähis /Marker
AR-6-01



Töö nr. /Work nr.
261022

Kuupäev /Date
26.10.2022

Stadium /Stage
EP

Mõõd/Scale
1:50





Formaat/Format
A3

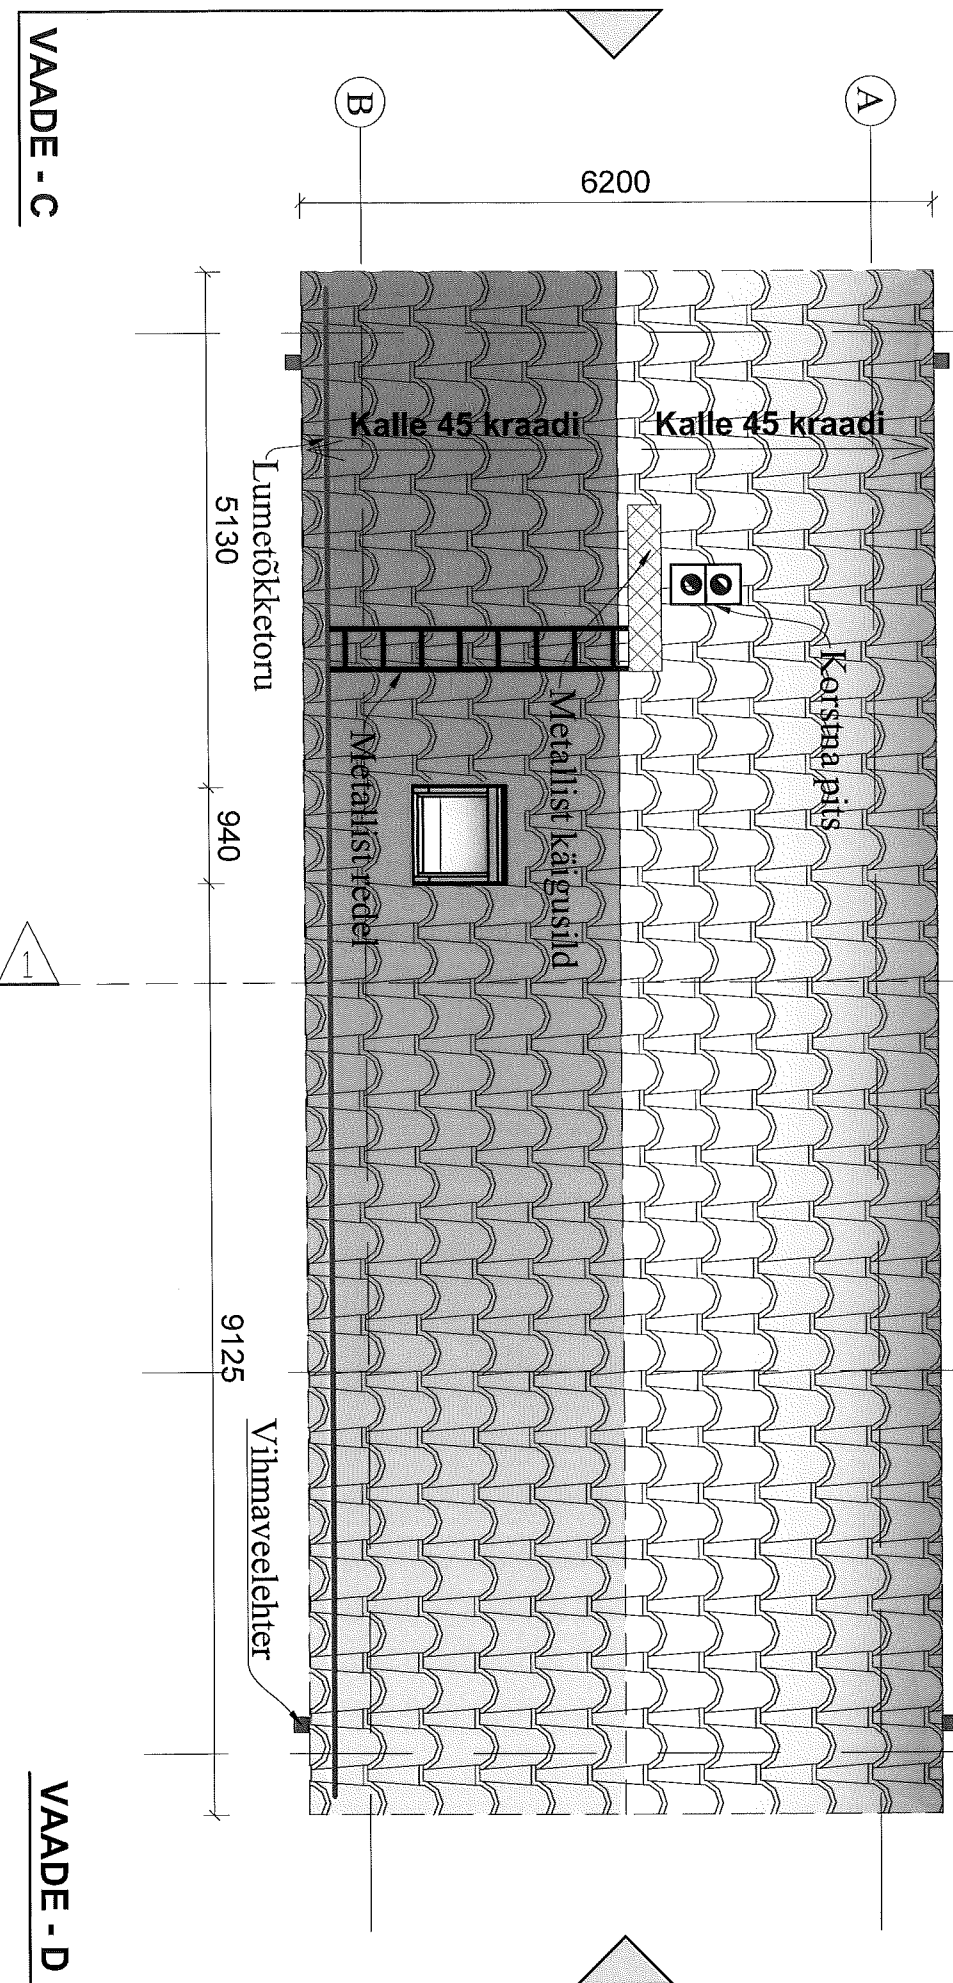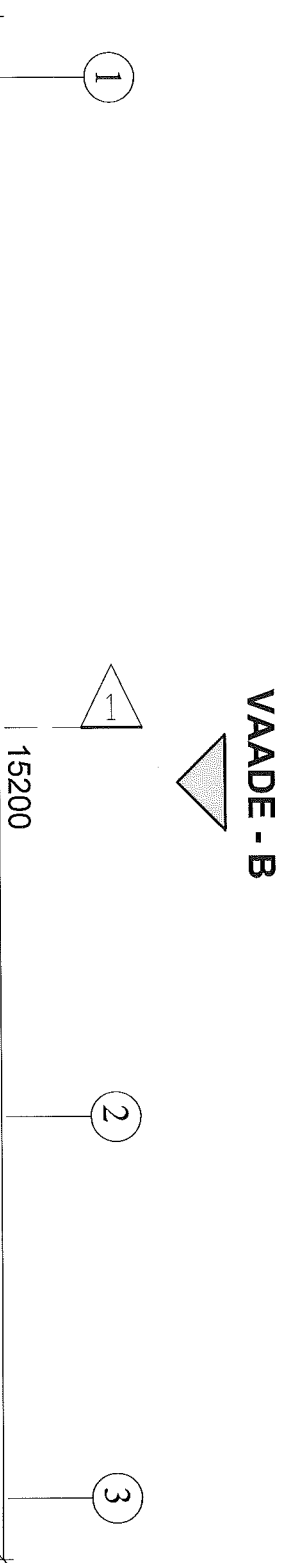

VAADE - A

- Märkused:
- Mõõdud on antud horisontaalpinnal.
 - Katusest tulevad veed juhitakse renni ja torude süsteemi abil sajuveelehtrisse, mis ei lase torustikku prahiti ning on samas ka sajuveetorustiku hooldusava.
 - Vihmaveereni kalle peab olema piisav vee voolamiseks. Vesi ei tohi jääda renni põhja seisma. Kallet tuleb anda nii palju kui võimalik ja nii vähe kui vajalik.
 - Katusekate ei tohi katta renni rohken kui 1/3 renni laisusest.
 - Vihmaveereni välisserv ei tohi jääda lume langemise teele ette, vaid renni välisserv peaks olema vähemalt 15 kuni 35 mm katusekate mõttelisest pikendusest allpool.
 - Detailide liitekohad peavad olema õigesti pidi ja veetihedad.
 - Vihmaveetoru arv peab olema piisav, et tagada vee äravoolu ka suuremate sadude korral.
 - Vihmaveetoru alumise sülti soovituslik kõrgus horisontaalpinnast (maapinnast) on 20 kuni 30 sentimeetrit.
 - Vältida tuleb ka sajuvee sattumist дренаazi mis tooks kaasa vee suunamise hoone vundamendi alla.

OÜ VISAPING DESIGNER AGENCY		Projekti nimetus/name: ABIHOONE EHTUSPROJEKT	
Address: Kauna 3, Tallinn		Tähis /Marker AR-5-04	
Mail: Erki@visaching.eu		Töö nr. /Work nr. 261022	
Reg.nr: 11284360		Kuupäev /Date 26.10.2022	
Mtr: EEP000859		Mööti/Scale 1:100	
		Formaat/Format A4	

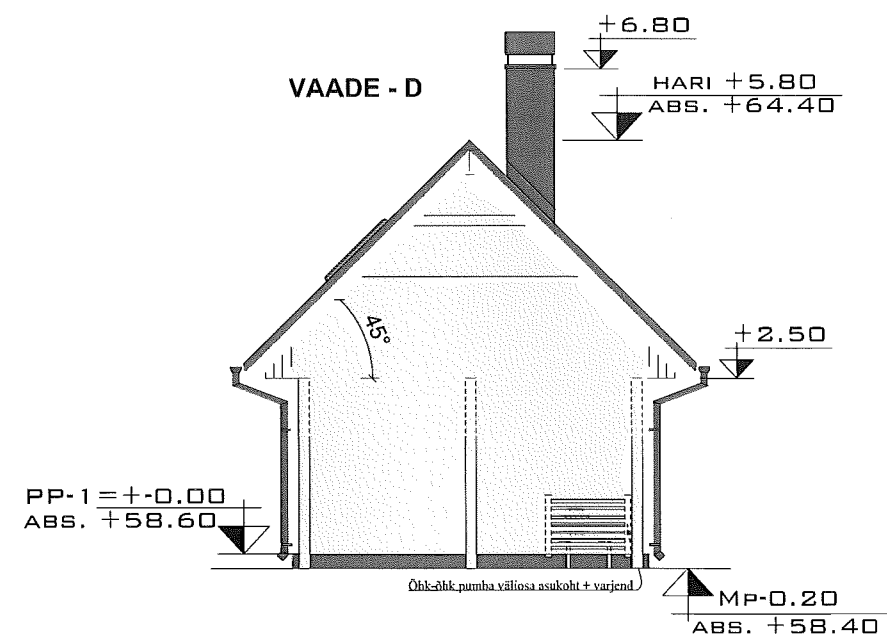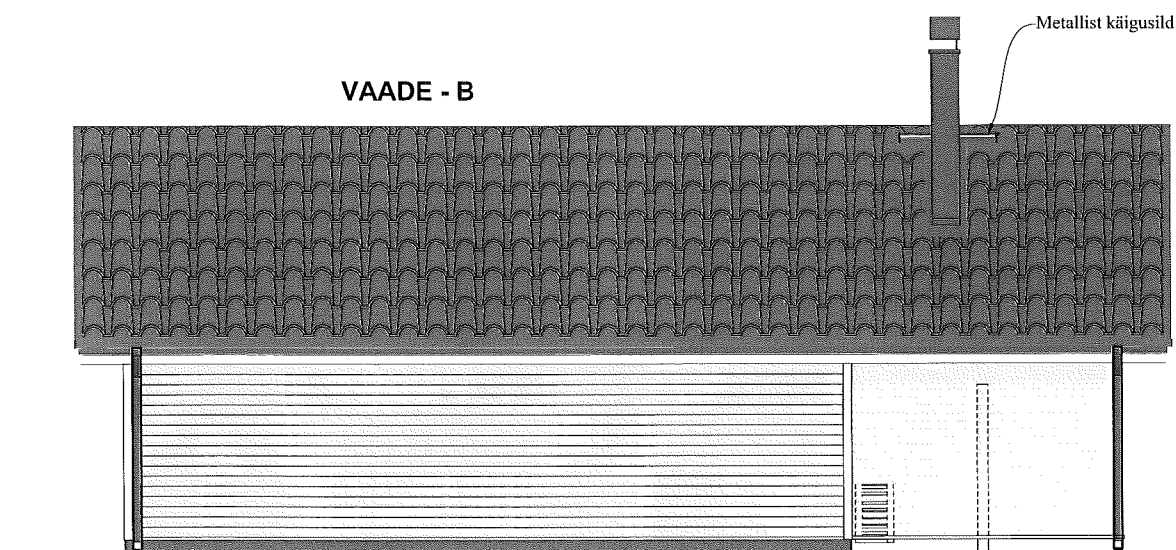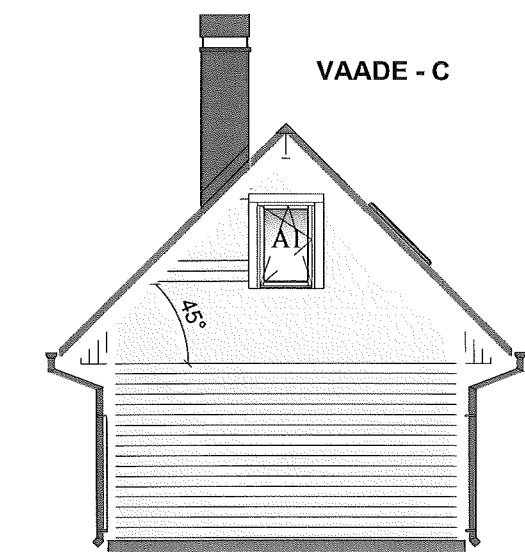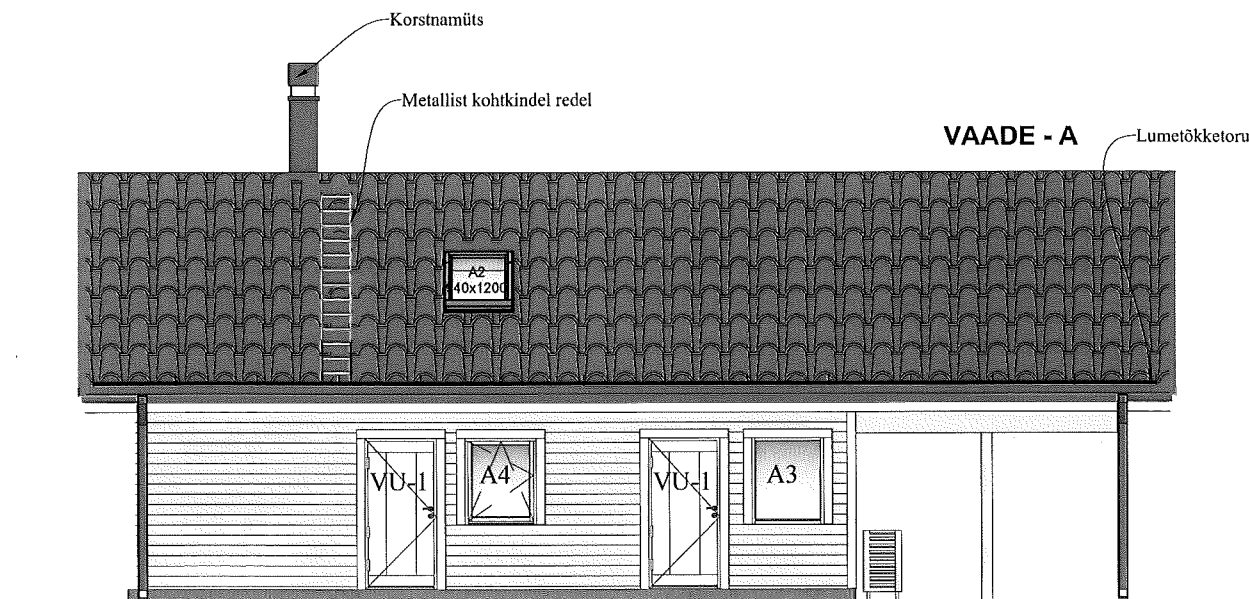

Viimistlus:

Sokkel
Horisontaalne voodrilaudis
Aknad: PVC raamil
Uksed
Postid
Piirdelauad
Tuulekastid
Katusekate: kiviprofiilplekk
Vihmaveetorud- ja rennid
Katuse turvatarvikud
Akna- jm vihmapplekid

Tsementkiudplaat, toon hall.
Toon- helekollane (Caparol Melisse 115)
Toon- RR20 (valge)
Toon- RR20 (valge)
Toon- RR20 (valge)
Toon- RR20 (valge)
Toon- RR20 (valge)
Toon- RR750 (Ruukki kivipunane)
Toon- RR750 (Ruukki kivipunane)
Toon- RR750 (Ruukki kivipunane)
Toon- RR750 (Ruukki kivipunane)

- 1 Hall
- 2 Caparol Melisse 115
- 3 VALGE RR20
- 4 Ruukki RR750

OÜ VISAHING DESIGNER AGENCY Address: Kauna 3, Tallinn Mail: Erki@visahing.eu Reg.nr: 11284360 Mtr: EEP000859		Projekti nimetus/name: ABIHOONE EHITUSPROJEKT		
		Joonis/Drawing: VAADE A-B-C-D	Tähis /Marker: AR-6-02	Töö nr. /Work nr. 261022
			Kuupäev /Date: 26.10.2022	Stadium /Stage: EP
			Mõõtk /Scale: 1:100	Formaat/Format: A3