



PUITAED METALLPOSTIDEGA M 1:50

VAADE PÄRNU MAANTEELT

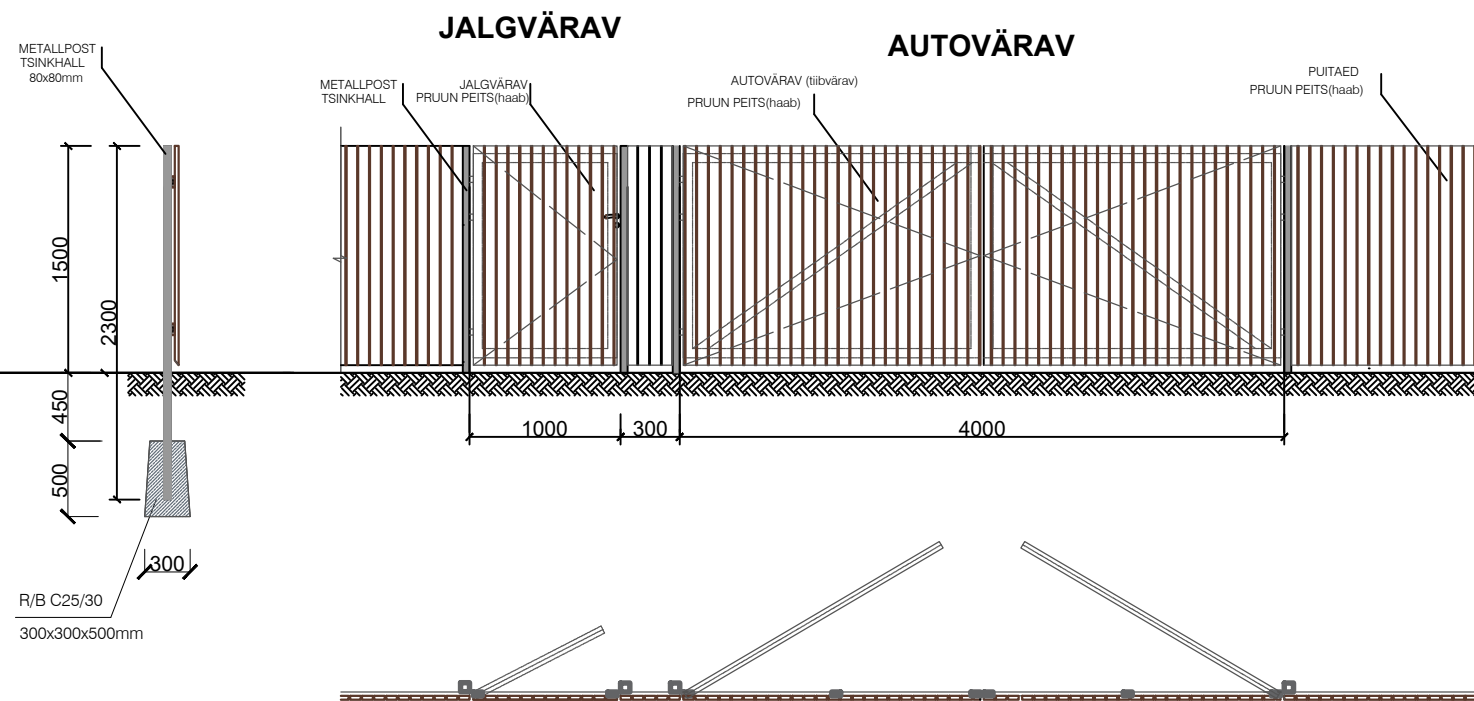

VAADE HOOVIST

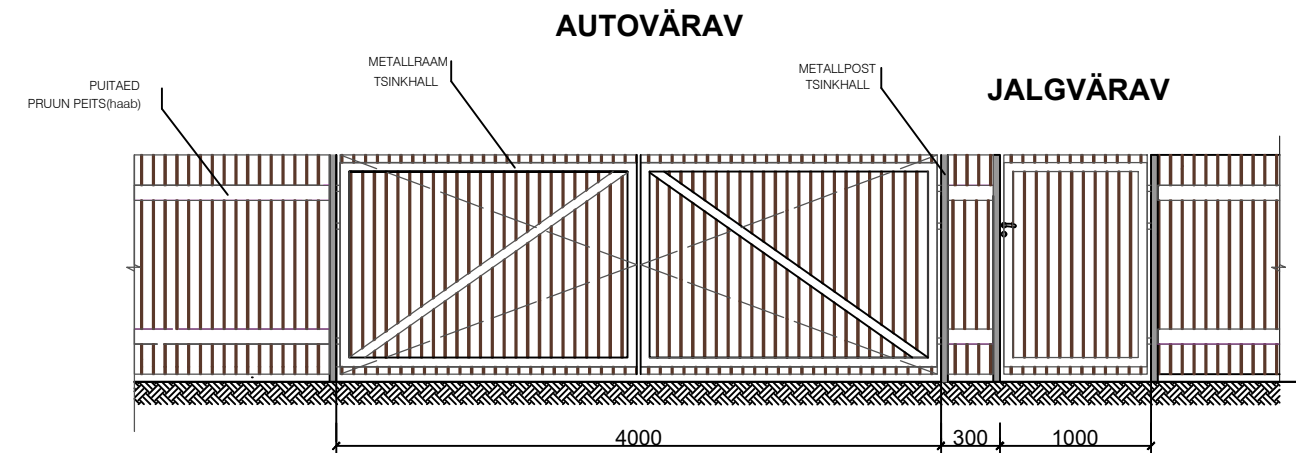

Laudis kinnitatud melallist värava raamile

VAADE PÄRNU MAANTEELT

3D PANEELAED- okkaroheline RR11



MÄRKUSED:

1. Aia ja väravate paiknemine on näidatud asendiplaani joonisel AS-4-02.
2. Asukohaskeem joonisel AS-4-01.
3. Käesolev joonis kajastab uue puidust piirdeaia rajamist vana amortiseerunud aia asemele (vt AA-1-02_Fotod) XXX poolsele piirile ja metallist paneelaia rajamist naaberkinnistute piiridele.
4. Kavandatud aed läbib kolme kinnistut, mis kuuluvad hetkel kõik ühele omanikule, XXXn.
5. Olemasolevad betoonpostid eemaldatakse ja asendatakse metallpostidega.
6. Puitaed tõstetakse kinnistu piirile. Aia kõrgus 1,5m.
7. Metallist paneelaed rajatakse koostöös piirinaabritega. Aia osad, mis ei asetse kinnistu piiril tõstetakse ümber.
8. Joonis on koostatud mõõtkavas M 1:50.
9. Mõõdud joonisel on antud mm-tes.
10. Autovärav tehakse tiibväravana (4m), mida on võimalik paigaldada ka automaatikaga, mis muudab avamise-sulgemise väga lihtsaks. Väravate avanemine kinnistu poole. Mugavust lisab ka telefoniga avamise võimalus. Väravate valmistamisel kasutada tsingitud metalli. Väravate konstruktiivsed lahendused koostab aiaelementide tootja vastavalt Tellijaga sõlmitud kokkuleppele.
11. Antud joonis kajastab visuaalset arhitektuurset kujundust.

Töö nr. 2407 Joonise nr. AR-7-01			Objekt: HARJU MAAKOND TALLINN NÕMME PIIRDEAIA EHITUSPROJEKT				
PR.JUHT		/Allkiri digikonteineris/	Tellija: OÜ /Allkiri digikonteineris/		Staadium EP	Mõõt 1:50	Kuupäev 06.06.2024
ARHITEKT		/Allkiri digikonteineris/					
			Joonis: PIIRDEAED ja VÄRAVAD			OÜ	Registrikood: 10166233 Tegevusluba EEP 000570
JOONEST.		/Allkiri digikonteineris/					