

KATUS/ LAGI


- K-1
- Plekk;
 - Katusepleki puidust roov 22x100 mm;
 - Tuuluusliist 45x45 mm;
 - Hingav aluskate/ tuuletõkkemembraan;
 - Sarikad 300 mm/ min.vill 300 mm (0,035 W/mK);
 - Aurutõkkemembraan;
 - Roov 28x70 mm;
 - Ehitusplaat 13 mm.

VÄLISSEINAD:

- VS-1
- Vert. fassaadilaudis 21x145 mm;
 - Hor. puidust roov 22x70 mm;
 - Vert. puidust roov 22x70 mm;
 - Tuuletõkkemembraan;
 - Tuuletõkkeplaat 9 mm;
 - Põhikarkass 50x200 mm/ min.vill 200 mm, $\lambda=0,035$ W/(mK);
 - Aurutõkkemembraan;
 - Ehitusplaat 13 mm.

PÕRAND:

- PP-1
- Raudbetoonplaat 100 mm;
 - Armatuurvõrk;
 - Ehituskile;
 - EPS100 2x100 mm;
 - Tihendatud liiv või killustik;
 - Geotekstiil;
 - Aluspinnas.

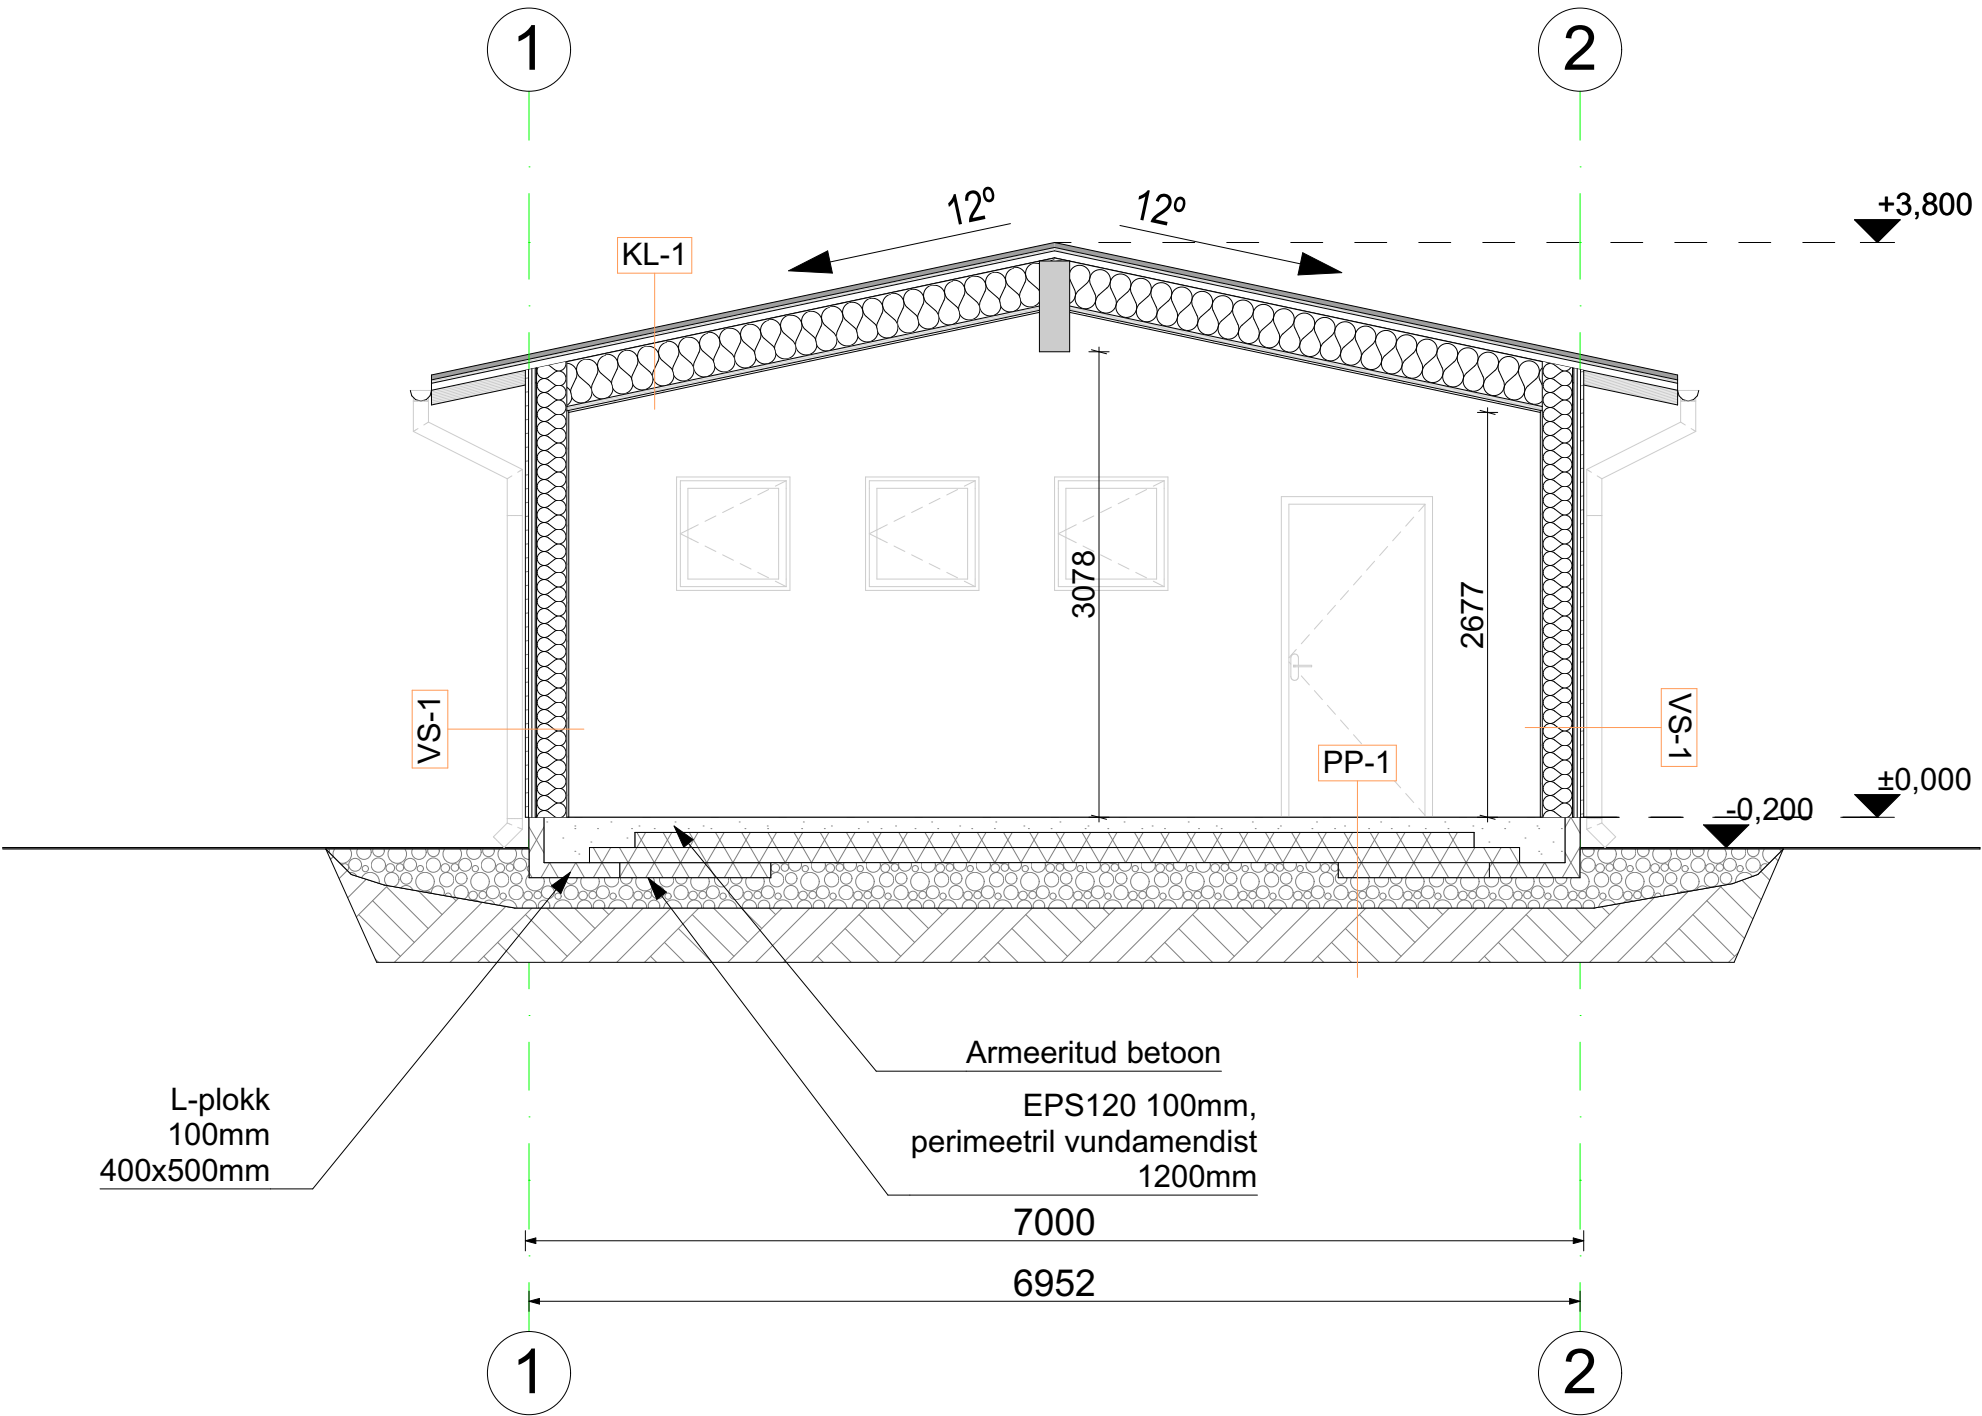

MÄRKUSED:

1. Kõik konstruktsioonid dimensioneerida konstruktori poolt.

Objekti asukoht Harju maakond, Saue vald, Valingu küla, Suurekivi tee 3		Töö nimi Abihoone ehitusprojekt			
Projekteerija Aritektuurbüroo SARH OÜ 16626658 (MTR EEP004847)		Joonise nimi Lõige L1	Töö number 012023		Stadium EP
			Tähis AR-6-02	Versioon 01	Joonis 05
ARHITEKT	Sofya Smirnova	Tellija Karl Lestsepp	Mõõtkaava 1:50	Formaat A3	Kuupäev 2/16/2023