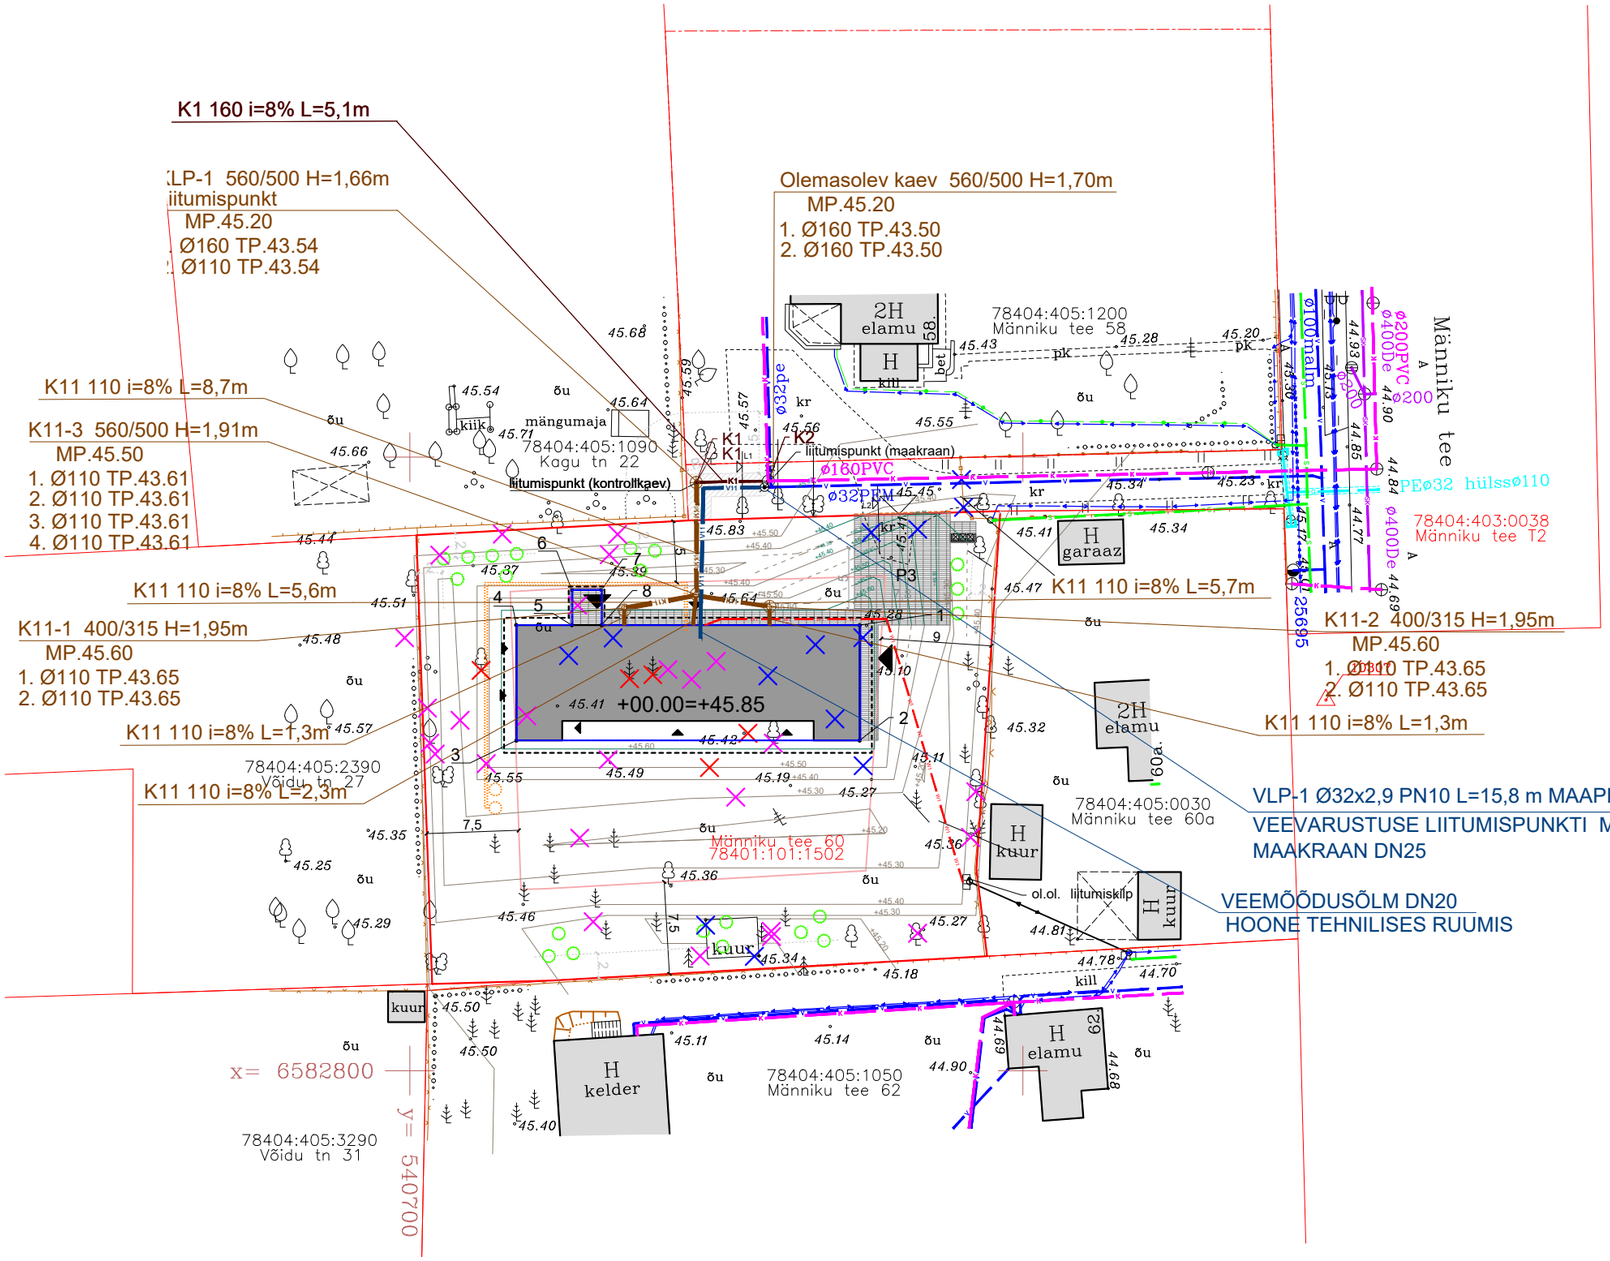


| | x | y |
|---|---|---|
| 1 | 6582836.313 | 540736.6876 |
| 2 | 6582826.913 | 540736.6876 |
| 3 | 6582826.913 | 540708.6876 |
| 4 | 6582836.313 | 540708.6876 |
| 5 | 6582836.313 | 540713.2147 |
| 6 | 6582839.176 | 540713.2147 |
| 7 | 6582839.176 | 540715.6301 |
| 8 | 6582836.313 | 540715.6301 |

KATASTRIÜKSUS: Männiku tee 60
Tunnus: 78401:101:1502
Sihtotstarve Elamumaa 100%
Pindala: 1684.0 m²
Proj. üksikelamu
ehitisealune pind 270 m²
maht 953 m³
suletud netopind 196,8 m²

Tingmärgid:
- kruntide piirid
- käsitletava krundi piirid
- projekteeritav hoone
- proj. hoone räästa joon
- proj. hoone arvestatav ehitisealune pind
- projekteeritav puitterrass
- muud hooned
- proj. betoonkivisillutis muruvuugiga (Ikodor kloostrikivi, 240*80*60, must)
- peale kaevetöid taastav murukate
- projekteerimistingimustega määratud ligikaudne ehitusala
- sissesõit krundile
- sissepääs hoonesse (pea-/kõrval-)
- likvideeritav/ varemlikvideeritud (looduses leidmata) raieluba nr: 57788
- likvideeritud/ likvideeritav muu objekt
- proj.veetorustik, -kaev
- proj. kinnistu kanalisatsioonitorustik K11, -kaev
- proj. ühiskanalisatsioonitorustik K1
- proj. kinnistu mpkaabel
- perspektiivne maküttekontuur, -kaevud
- proj. jäätmemahutid
- ol.ol.MP õhuliin ja liitumine
- ol.ol. MP kaabel
- ol.ol. veetoru ja -kaev
- ol.ol. kanalisatsioonitorustik ja -kaev
- ol.ol. sadevete kanalisatsioonitoru ja -kaev
- ol.ol. sidekaabel ja post
- ol.ol. sidekaabel ja post
- ol.ol. piirdeaed (puit-, võrk-)
- ol.ol. kruus-/killustikkattega tee
- ol.ol. kõvakattega tee
- proj. must äärekivi (sillutiskivi ja kruuskattega sa tasapinnas)
- proj./ol.ol. vertikaal (samakõrgusjoon)

| Nr | Kooskõlastaja/andmed väljastatud/nr. | Kuupäev |
|---|---|---|
| 1. | Enefit AS, nr.536G<br>Tallinna välisvalgustuse geoandmete väljastus | 27.09.2024 |
| 2. | AS Tallinna Vesi<br>joonised väljastatud | 23.02.2023 |
| 3. | Tallinngaas OÜ, nr.2024-07 | 24.09.2024 |
| 4. | Elektrilevi OÜ, nr.3204919226 | 26.09.2024 |
| 5. | Telia Eesti AS, nr.39191559 | 02.10.2024 |

Kadarik, Tüür. Arhitektid.
Kadarik Tüür Arhitektid OÜ
Telliskivi 60
Tallinn 10412 Estonia
info@kta.ee
www.kta.ee

Tellija: Eik Hermann
Joonis: Asendiplaan
Staadium: EP
Ehitusprojekti nimetus: Villla Eik
Projekti osa: AR
Aadress: Männiku tee 60, Tallinn
Joonise nr.: EP_AS-4-02
Objekti autor: Mihkel Tüür
Mõõtkava: 1:500
Projekteeris: Liina Soosaar, Krista Kohv
Kuupäev: 10.2024

M&H Project OÜ
Metsamirdi tee 26
76907, Harjumaa
MTR EE003697
tel: +372 5020 688
heivi.kohl@gmail.com

| | | |
|---|---|---|
| PROJEKTEERIJA | H.KOHL | |
| VASTUTAV SPETS. | H.KOHL | |

TELLIJA: Eraisik
OBJEKT: PAARISELAMU MÄNNIKU TEE 60 Tallinn
JOONIS: VK VÄLISVÕRK

| | |
|---|---|
| STAADIUM | EP |
| MÕÕTKAVA | 1:500 |
| JOONISE NR | VKV-5-01 |
| REV. | 05 |
| KUUPÄEV | 19.01.2026 |
| TÖÖ NR. | MH2501 |