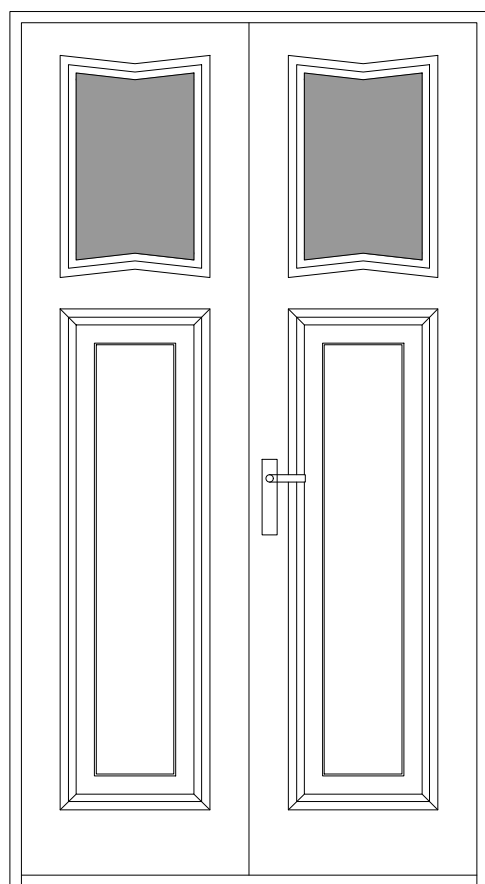


MÄRKUSED:

1. PROFIILID TÄPSUSTADA OL.OLEVA VÄLISUKSE ALUSEL
2. UUS UKSELEHT VALMISTADA KÕRGEKVALITEEDILISEST TÄIELIKULT KUIVANUD LÜLIPUIDUST.
3. UKSE TIHENDID MÄÄRAB TOOTJA
4. VÄRVITOODID TIKKURILA VANHAN AJAN VÄRIT KATALOOGIST

JUHISED:

OL.OLEV LENG -MIS RESTAUREERIDA
VALMISTADA AINULT UKSELEHT
KLAAS 2x KLAASPAKETT

VÄRVITUD LINAÕLIVÄRVIGA - PINTSLIGA- LÄIKIV

LENG - PUNAKASPRUUN -350X
LEHT - PUNAKASPRUUN- 350X

LUKK - ASSA 2000 TURVALUKK - MESSING
HINGED - KAR GRUPP - H107 - MESSING
KÄEPIDE - ASSA-6638 - MESSING

ELAMU KATUSE JA FASSAADI ÜMBEREHITAMISPROJEKT
TALLINN

DET-1 - VÄLISUKS 1

M 1:20

02/23-EP

AR-7-01





PROJEKT

22.05.2023

PROJEKT

JOONIS

MUUDATUS

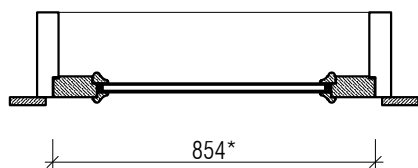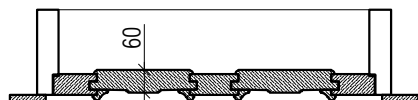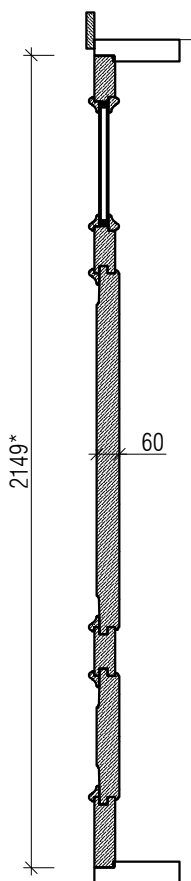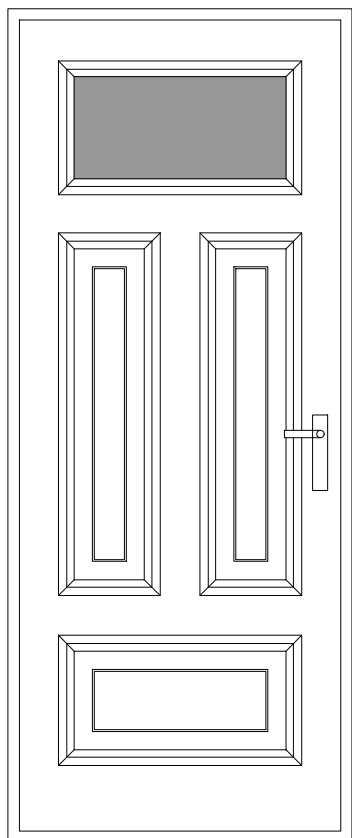

MÄRKUSED:

1. PROFIILID TÄPSUSTADA OL.OLEVA VÄLISUKSE ALUSEL
2. UUS UKSELEHT VALMISTADA KÕRGEKVALITEEDILISEST TÄIELIKULT KUIVANUD LÜLIPUIDUST.
3. UKSE TIHENDID MÄÄRAB TOOTJA
4. VÄRVITONID TIKKURILA VANHAN AJAN VÄRIT KATALOOGIST

JUHISED:

OL.OLEV LENG -MIS RESTAUREERIDA
VALMISTADA AINULT UKSELEHT
KLAAS 2x KLAASPAKETT

VÄRVITUD LINAÕLIVÄRVIGA - PINTSLIGA- LÄIKIV

LENG - PUNAKASPRUUN -350X
LEHT - PUNAKASPRUUN- 350X

LUKK - ASSA 2000 TURVALUKK - MESSING
HINGED - KAR GRUPP - H107 - MESSING
KÄEPIDE - ASSA-6638 - MESSING

ELAMU KATUSE JA FASSAADI ÜMBEREHITAMISPROJEKT
TALLINN

DET-2 - VÄLISUKS 2

M 1:20

02/23-EP

AR-7-02




PROJEKT

22.05.2023

PROJEKT

JOONIS

MUUDATUS

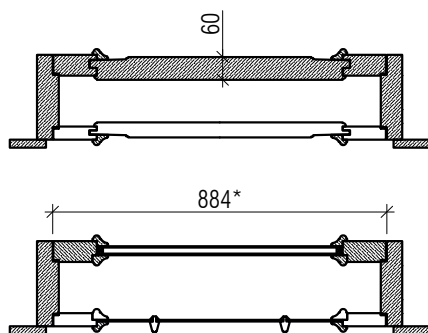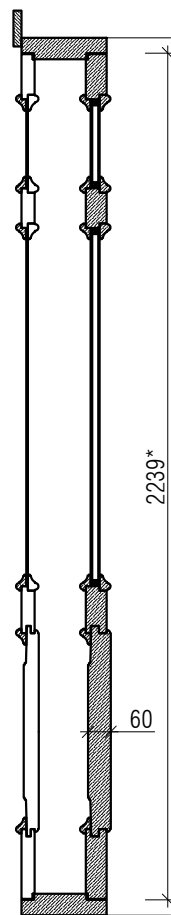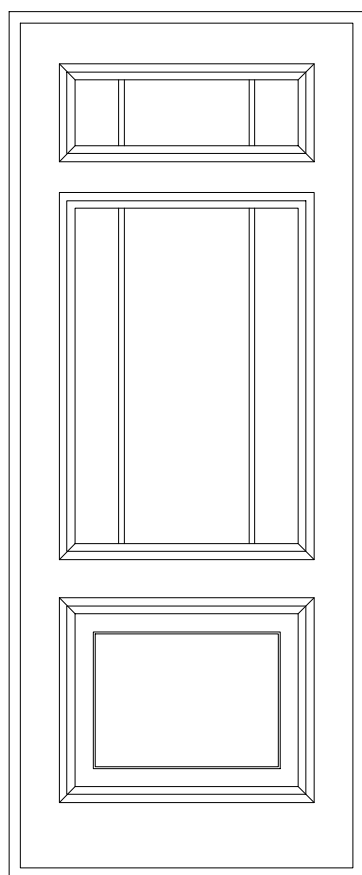

MÄRKUSED:

1. PROFIILID TÄPSUSTADA OL.OLEVA VÄLISUKSE ALUSEL
2. UUS UKSELEHT VALMISTADA KÕRGEKVALITEEDILISEST TÄIELIKULT KUIVANUD LÜLIPUIDUST.
3. UKSE TIHENDID MÄÄRAB TOOTJA
4. VÄRVITOONID TIKKURILA VANHAN AJAN VÄRIT KATALOOGIST

JUHISED:

PROJEKT VÄLISUKSE TÄIENDAV LEHT
KOOS UUE LENGIGA
OL.OLEV LEHT RESTAUREERIDA
KLAAS 2x KLAASPAKETT

VÄRVITUD LINAÕLIVÄRVIGA - PINTSLIGA- LÄIKIV

LENG - MURTUD VALGE - 368X

LEHT - MURTUD VALGE - 368X

OLEMASOLEV LUKUKORPUS EEMALDADA JA
AVAD PLOMMIDA
USTELE PAIGALDADA SÜVISTATUD LATT- RIIVID
KÄEPIDEMED ASSA KATALOOGIST- MESSING

ELAMU KATUSE JA FASSAADI ÜMBEREHITAMISPROJEKT
TALLINN, KREEGI

DET-3 - VÄLISUKS 3

M 1:20

02/23-EP

AR-7-03



PROJEKT


22.05.2023

PROJEKT

JOONIS

MUUDATUS

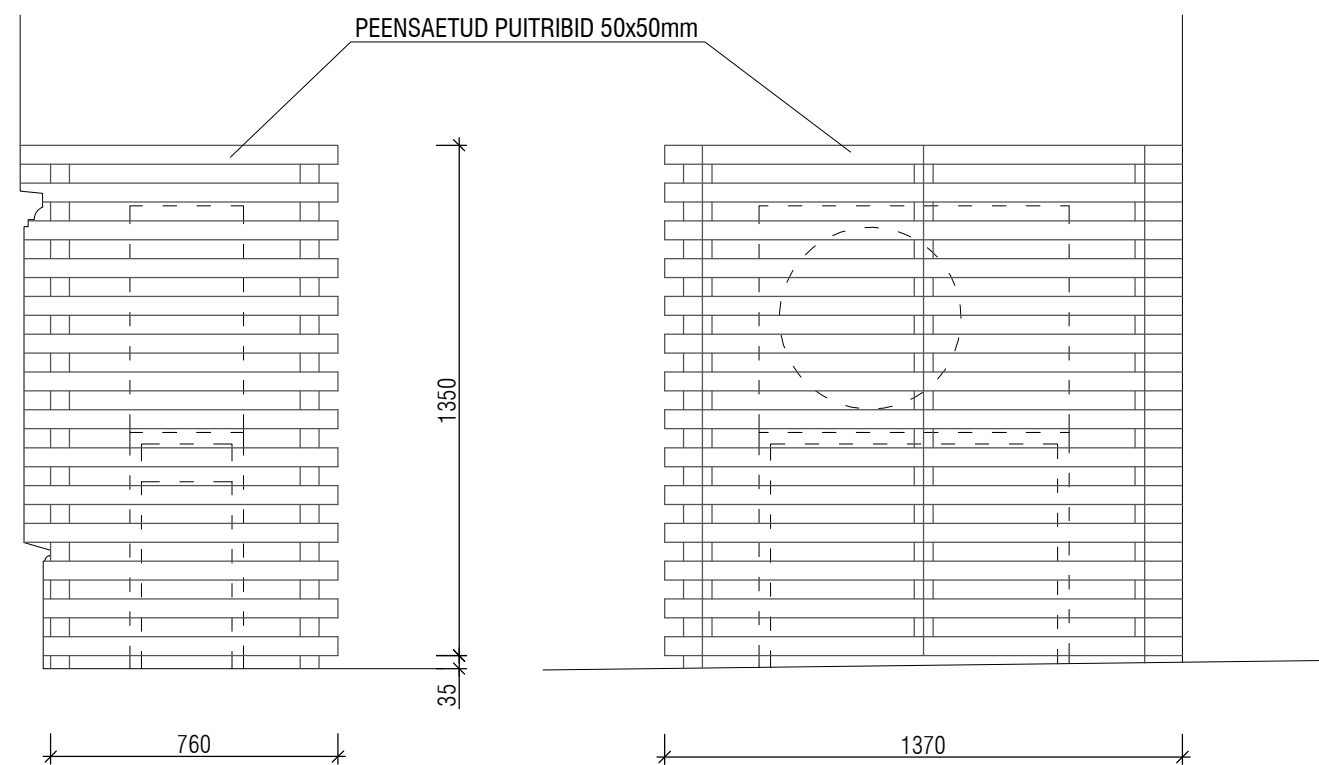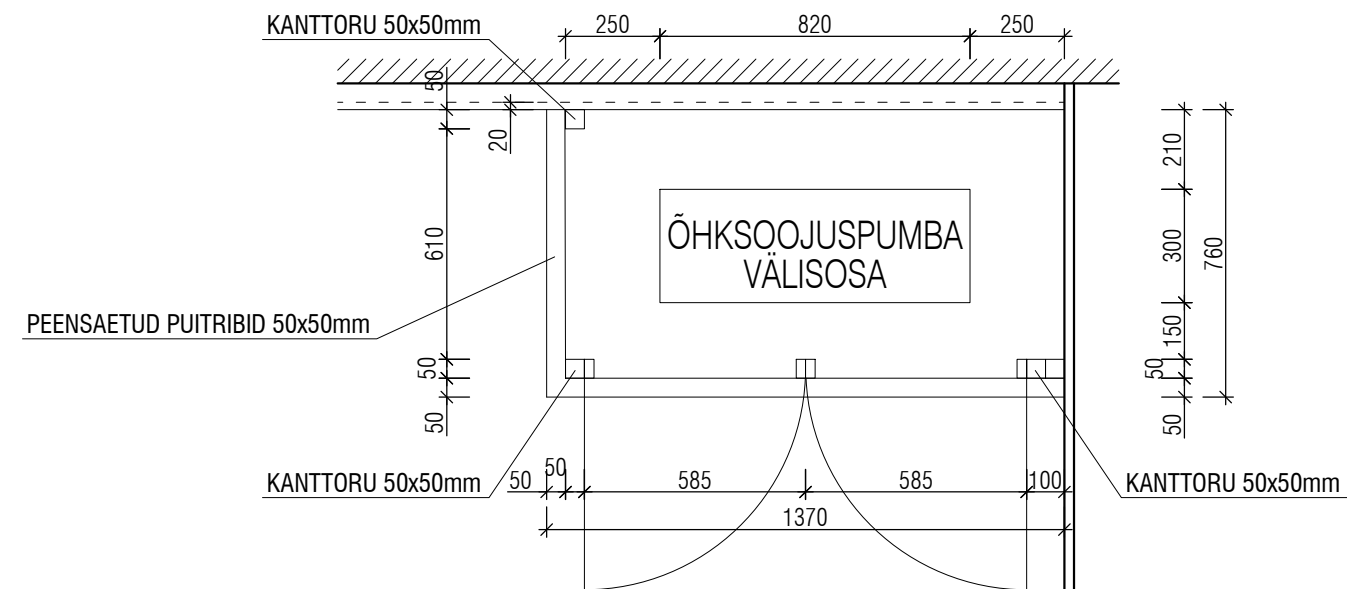

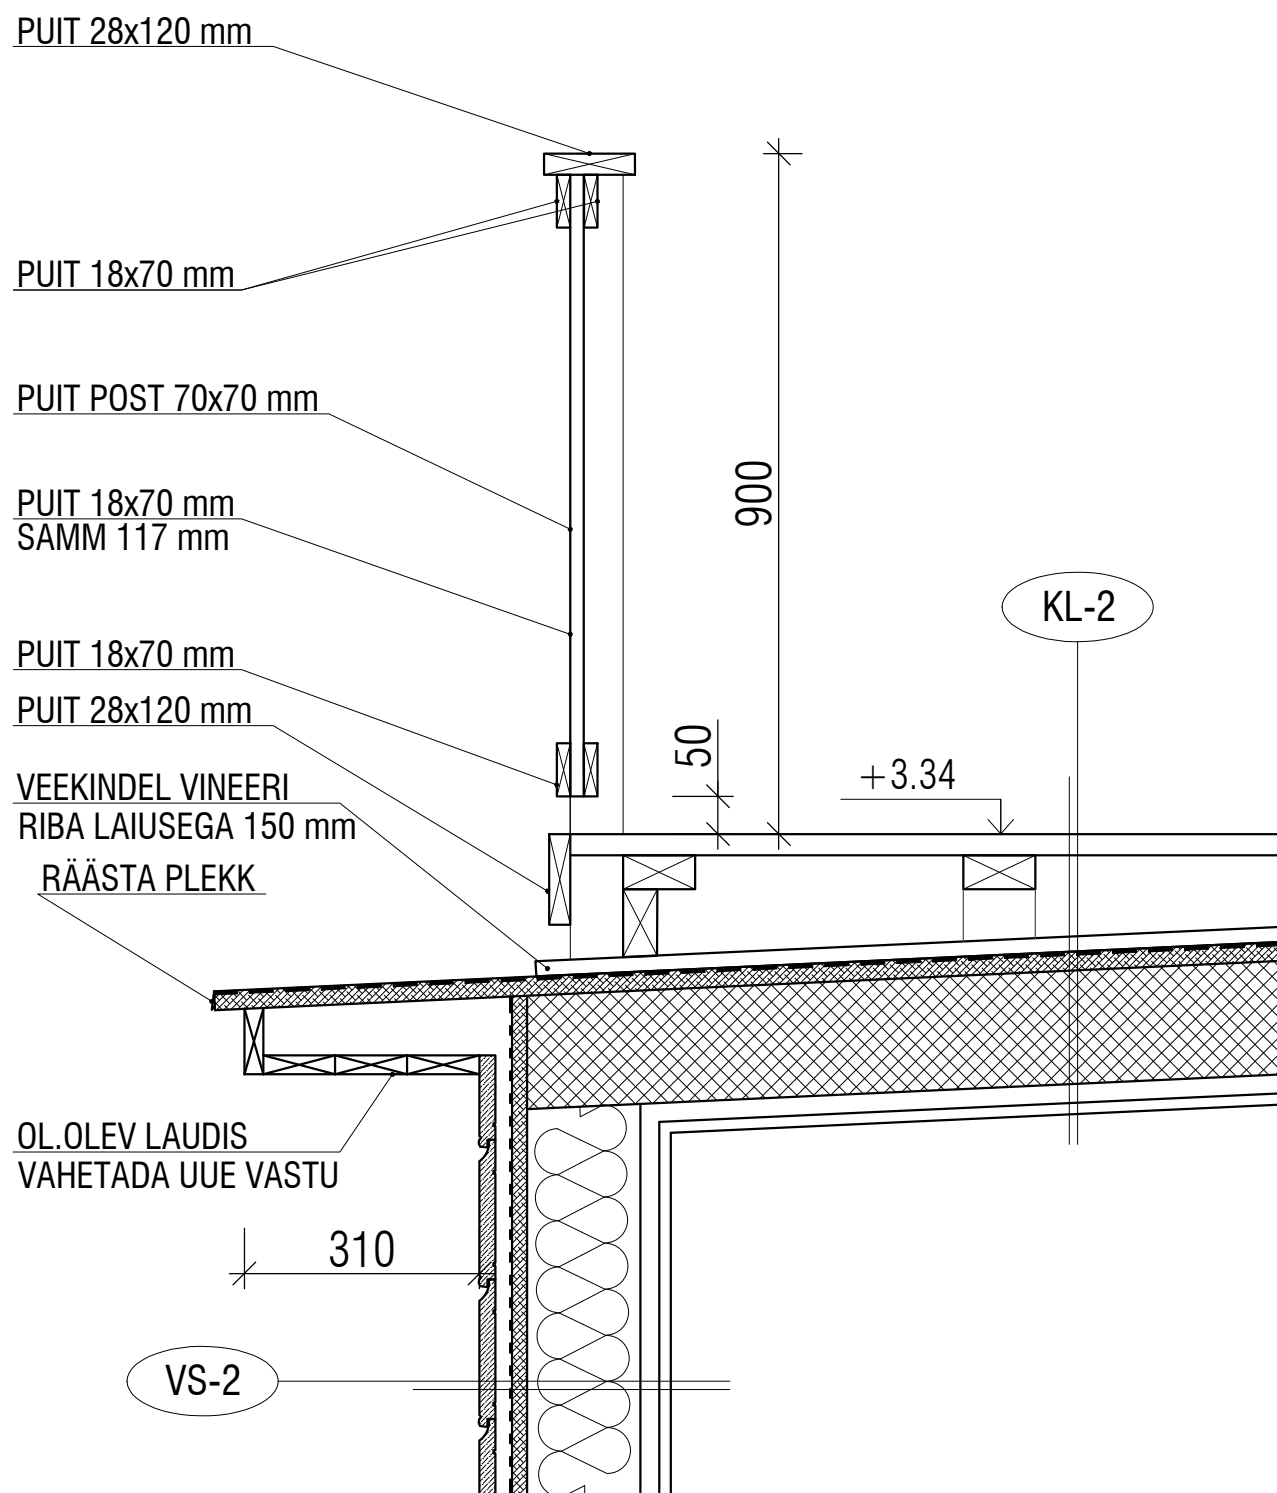

02/23-EP

PROJEKT

MUUDATUS