



TUULEKOJA SARIKATE PLAAN

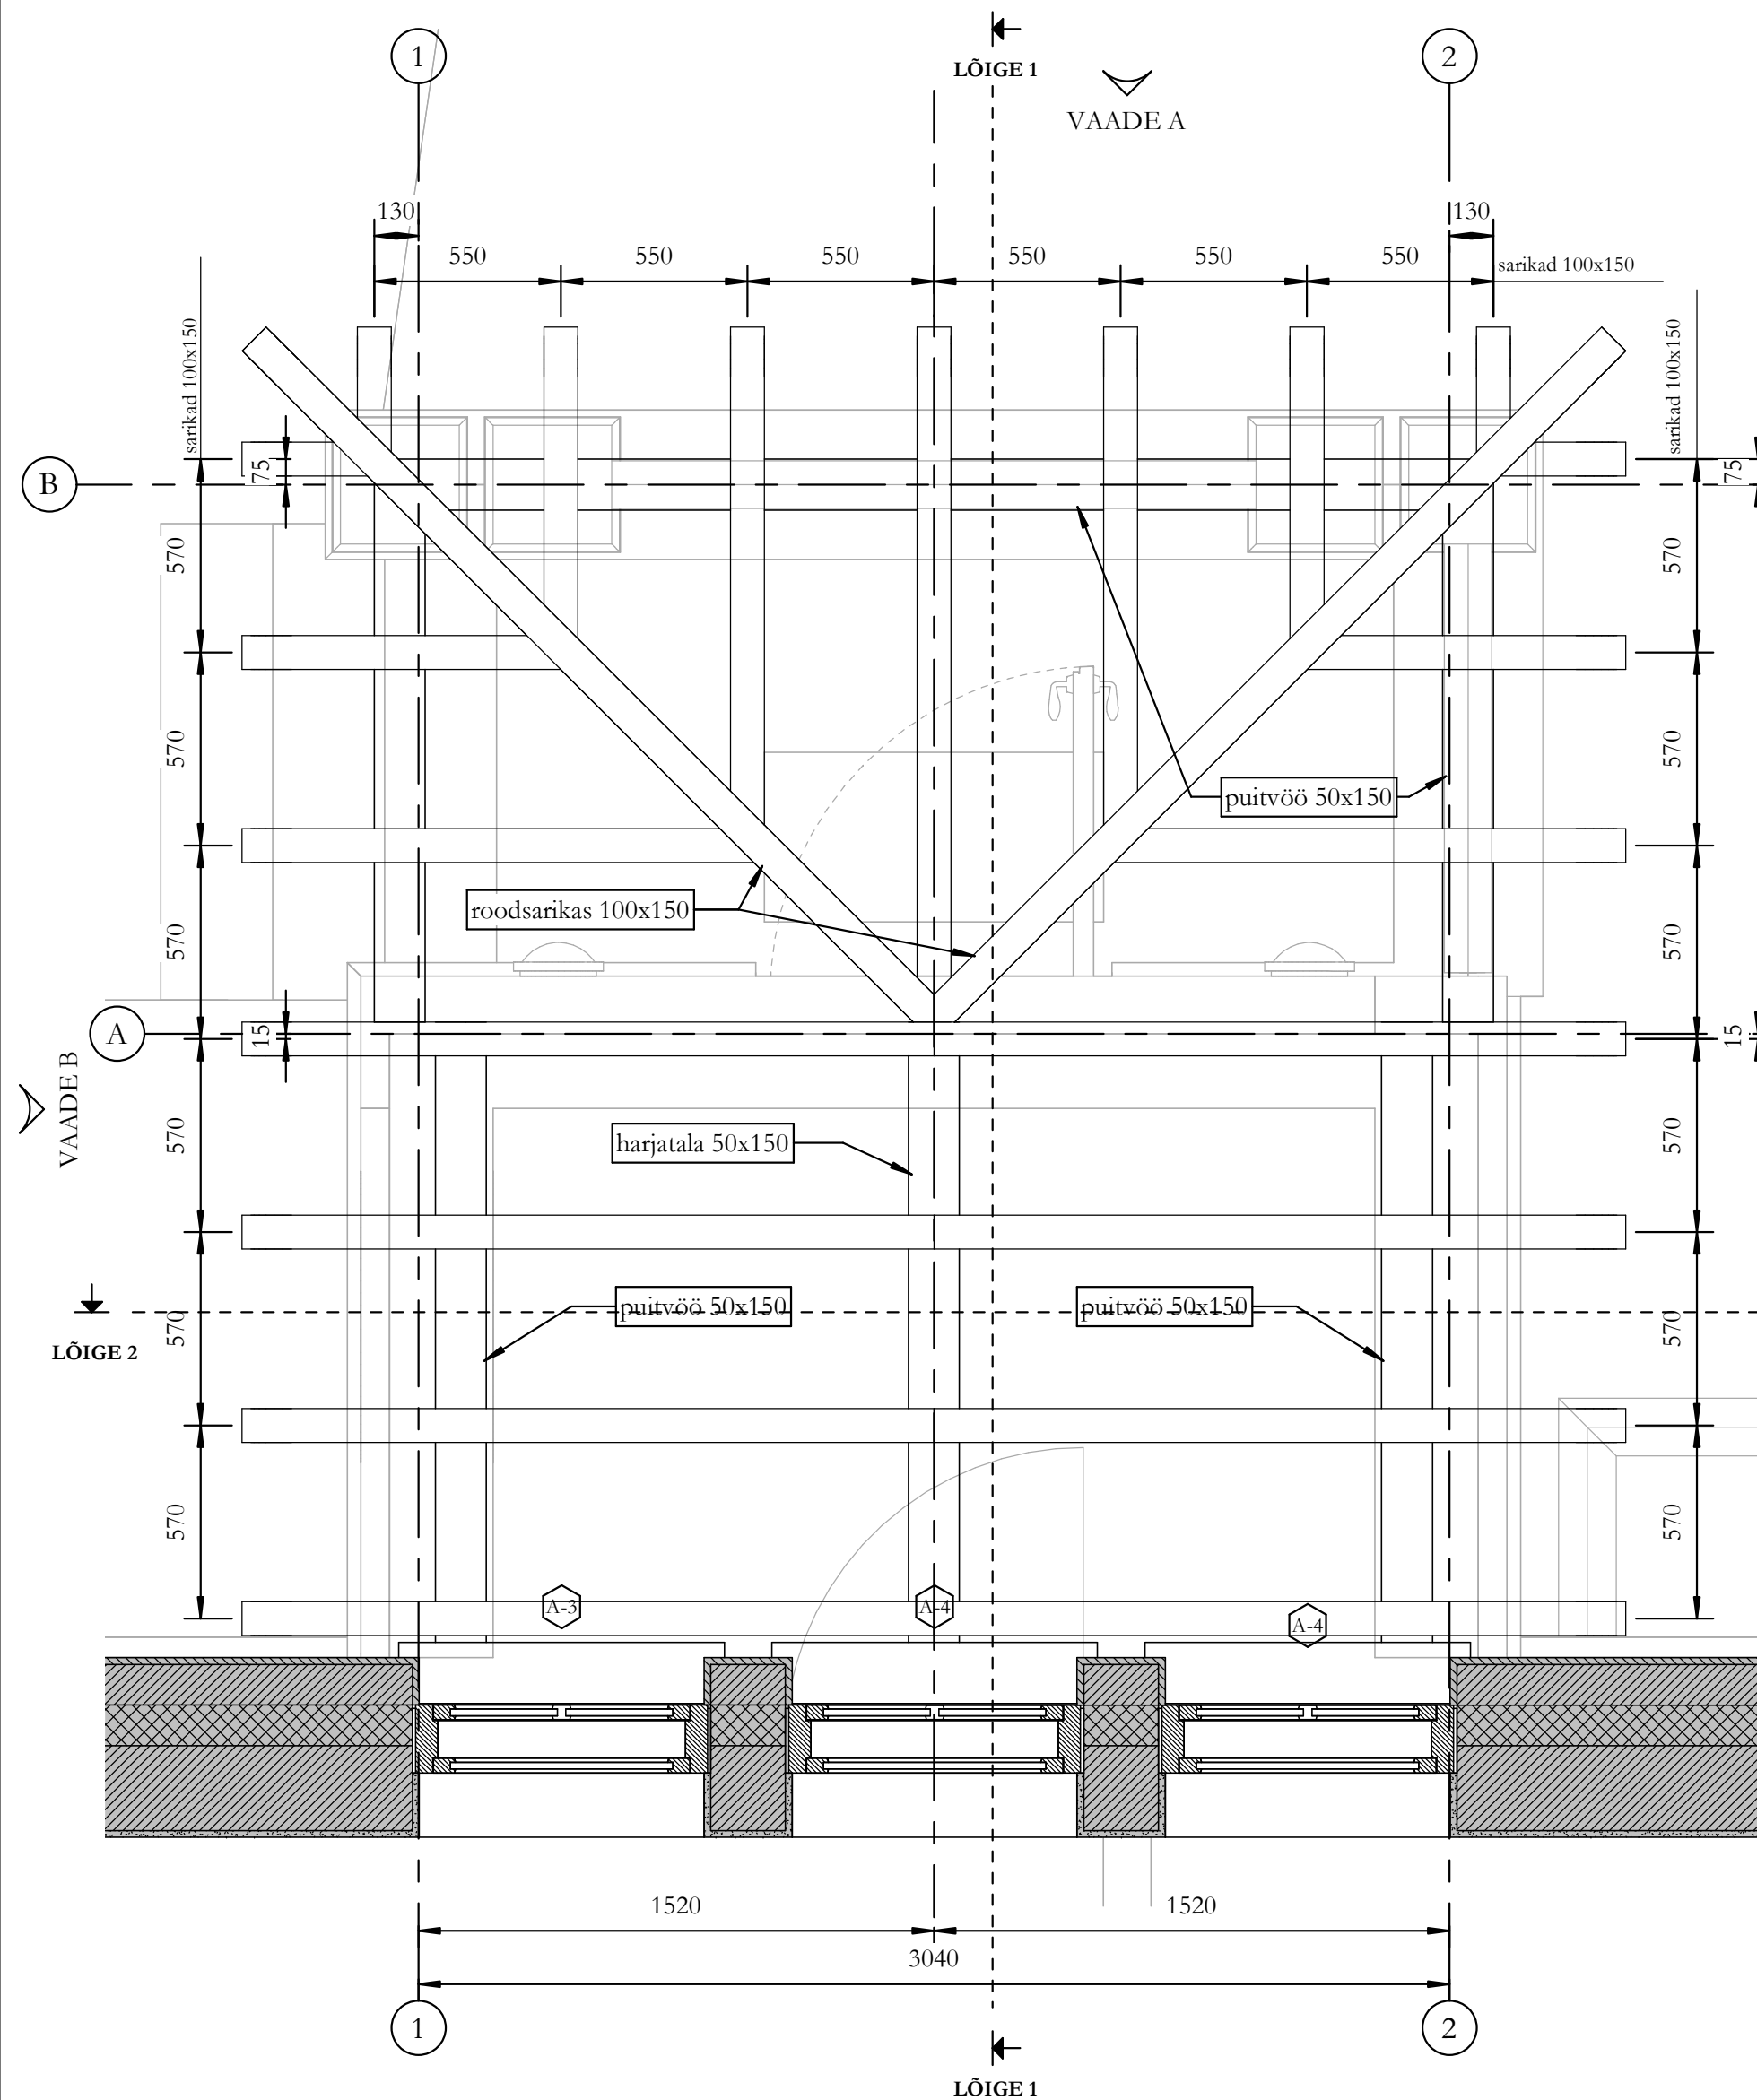

TUULEKOJA KATUSE PLAAN

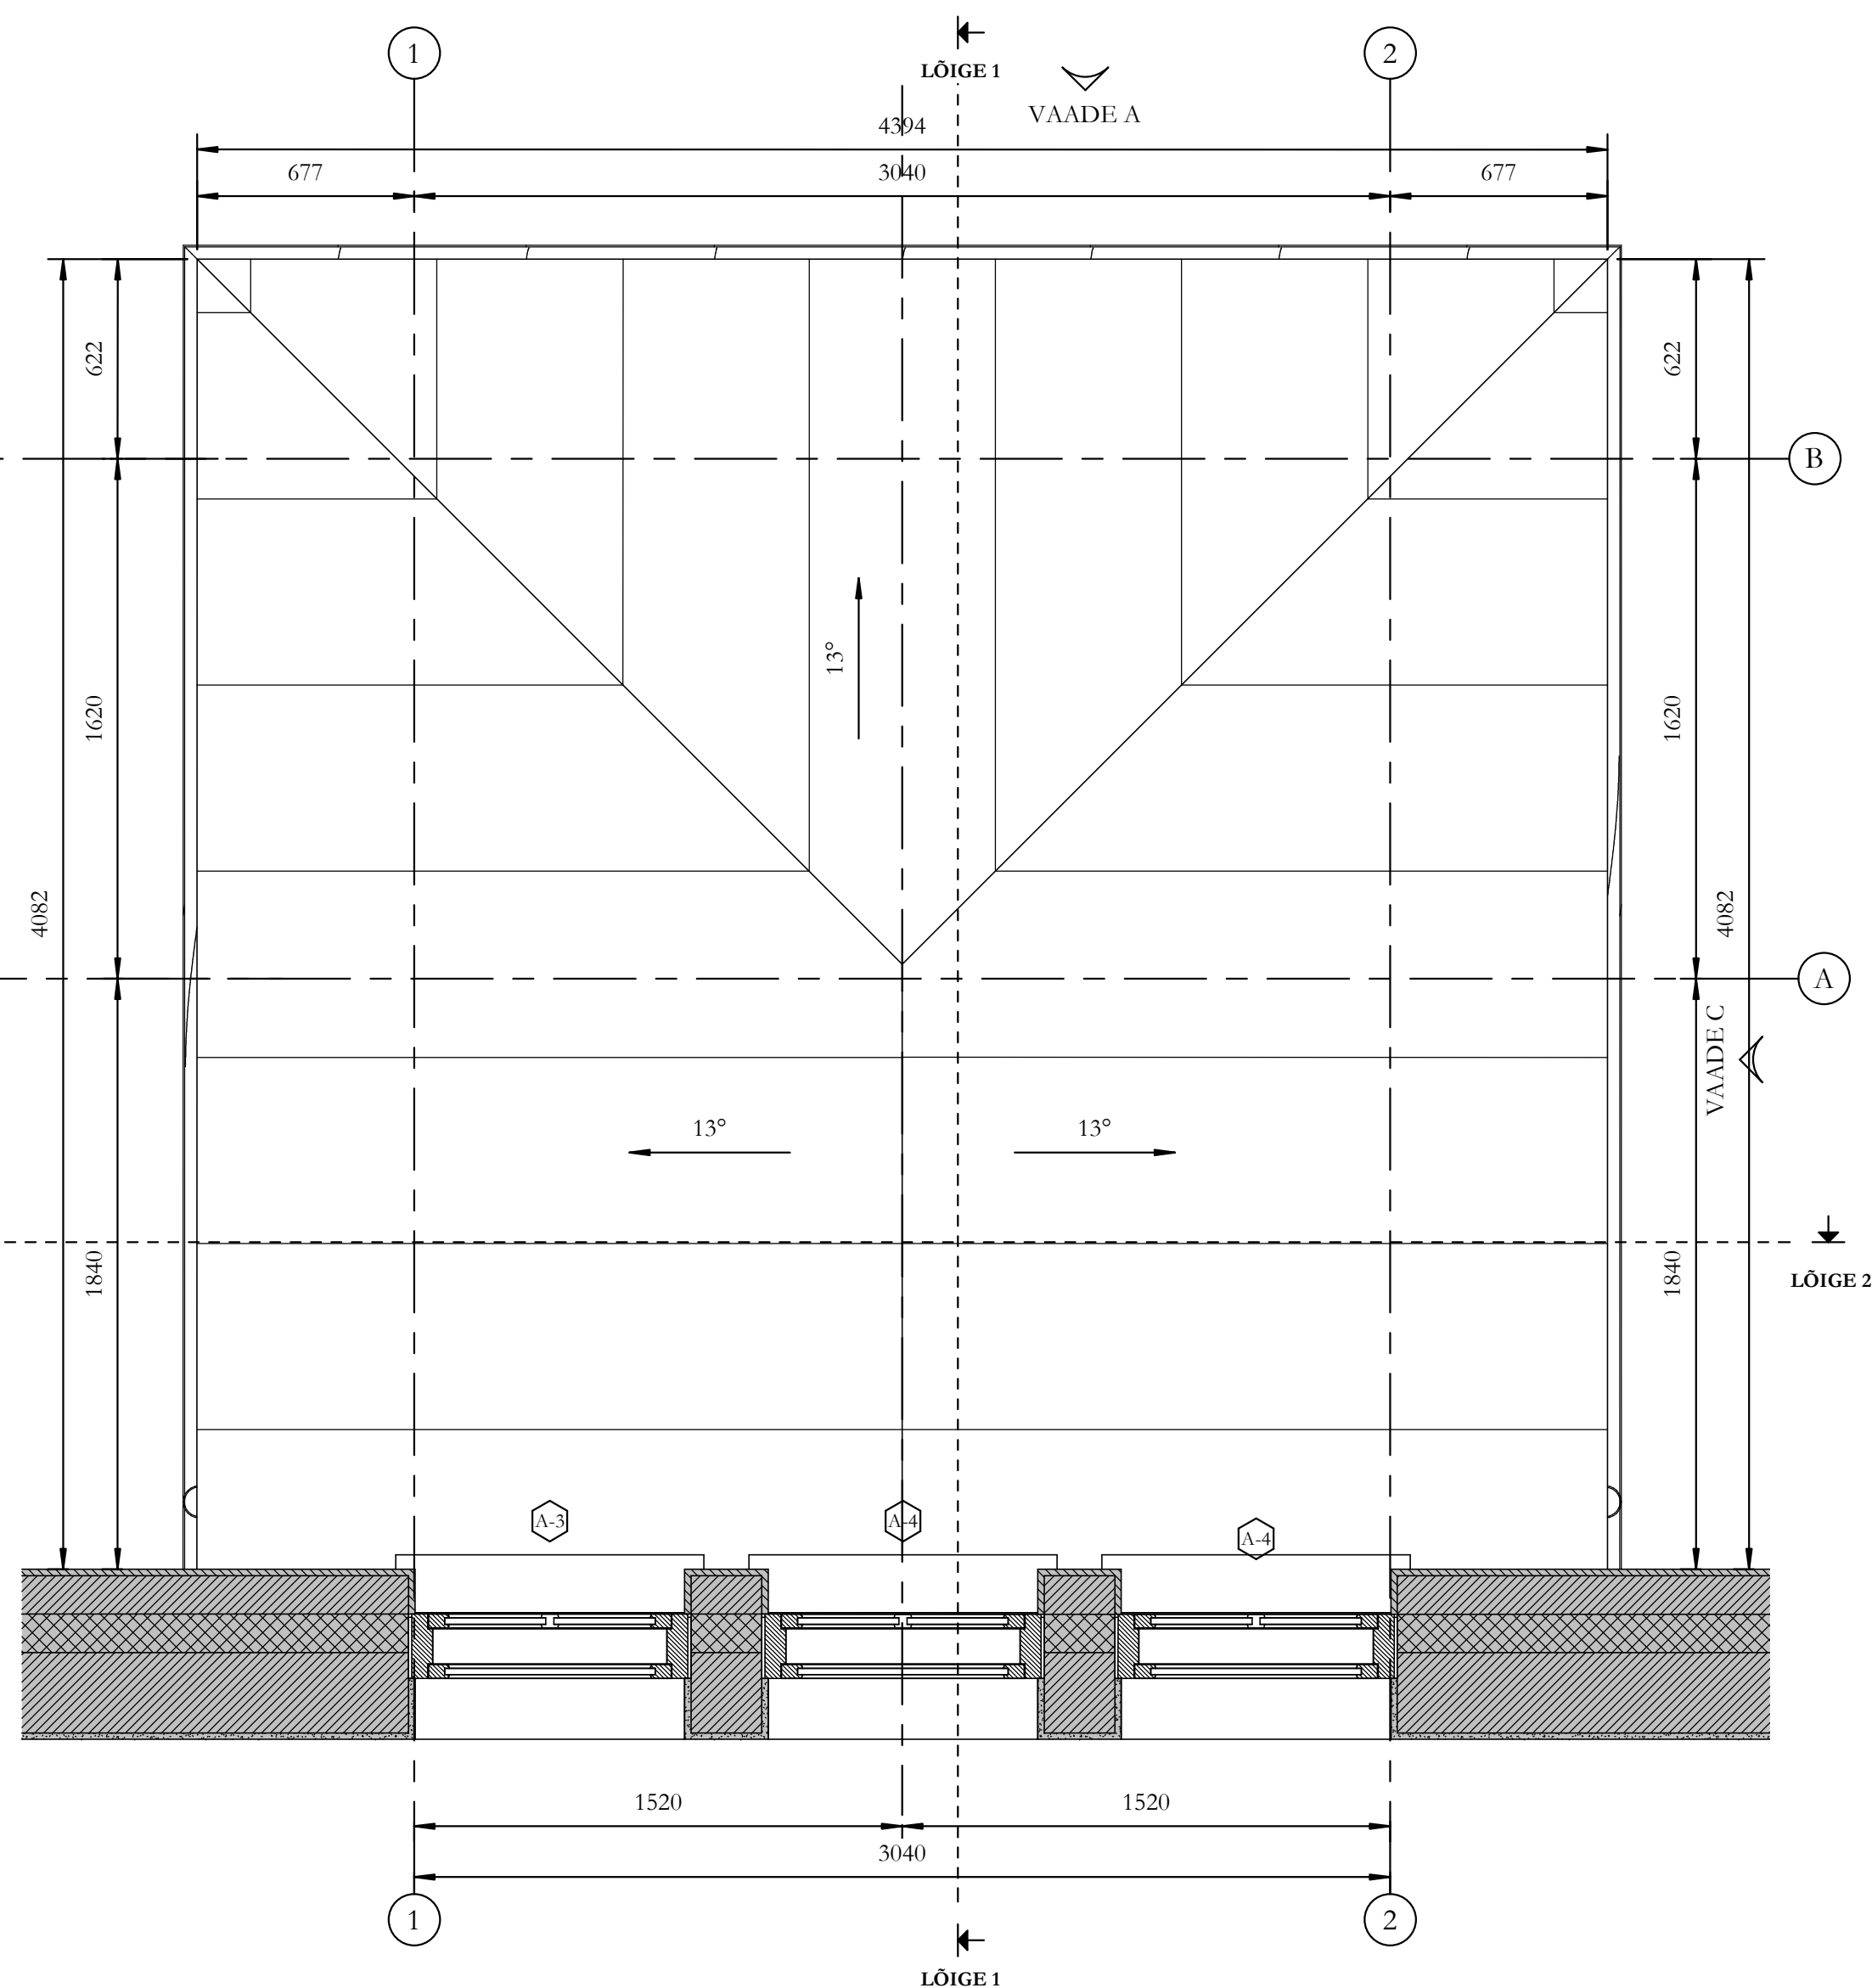

MÄRKUSED:

- TUULEKOJA ASUKOHT TSENTRERID ELAMU OTSAFASSAADI TELJELE
- KÕIK OLEMASOLEVAST KONSTRUKTSIOONIST SÕLTUVAD MÕÖDU KONTROLLIDA KOHAPEAL
- MÕÖTUDE ANDMISEL EI OLE ARVESTATUD PROJ. KONSTRUKTSIOONIDE KROHVIKIHTIDE PAKSUSTEGA
- KÕIK PUTIPINNAD ERALDADA KIVIPINDADEST HÜDROISOLATSIOONIGA
- DRENAAZ LAHENDADA ERALDI PROJEKTIGA
- ELAMU OLEMASOLEVA SEINA TUULEKOJA TAGUNE TELLISVOODER SILLATAKSE TUULEKOJA LAEKONSTRUKTSIOONIST KÕRGEMAL JA EEMALDATAKSE JOONISTEL NÄIDATUD ULATUSES, SILDAMINE LAHENDADA ERALDI PROJEKTIGA
- NÄHTAVAD PUTISARIKATE OTSAD ON PROFILEERITUD, HÕÕVELDATUD JA VÄRVITUD VALGEKS
- KATUSEKONSTRUKTSIOONI TUULUTUSAVAD KAETAKSE PUTUKAVÕRGUGA