


katusekatte rollmaterjal
veekindel vineer 22mm
õhkvähe 25mm
karkass 25x25mm
tuuletõke
kiivivill soojustus 150mm
sarikas 150x50mm
kiivivill soojustus 150mm
karkass 50x50mm
hüdroisolatsioon
karkass 25x25 samm 40mm
laudis

välisvooder laudis 25mm
õhkvähe 25mm
karkass 25x25mm
tuuletõkkeplaat 30mm
kiivivill soojustus 50mm
karkass 50x50mm
kiivivill soojustus 150mm
karkass 150x50mm
õhkvähe 25mm
karkass 25x25mm
LUJA plaat 8mm
hüdroisolatsioon
keramiline plaat

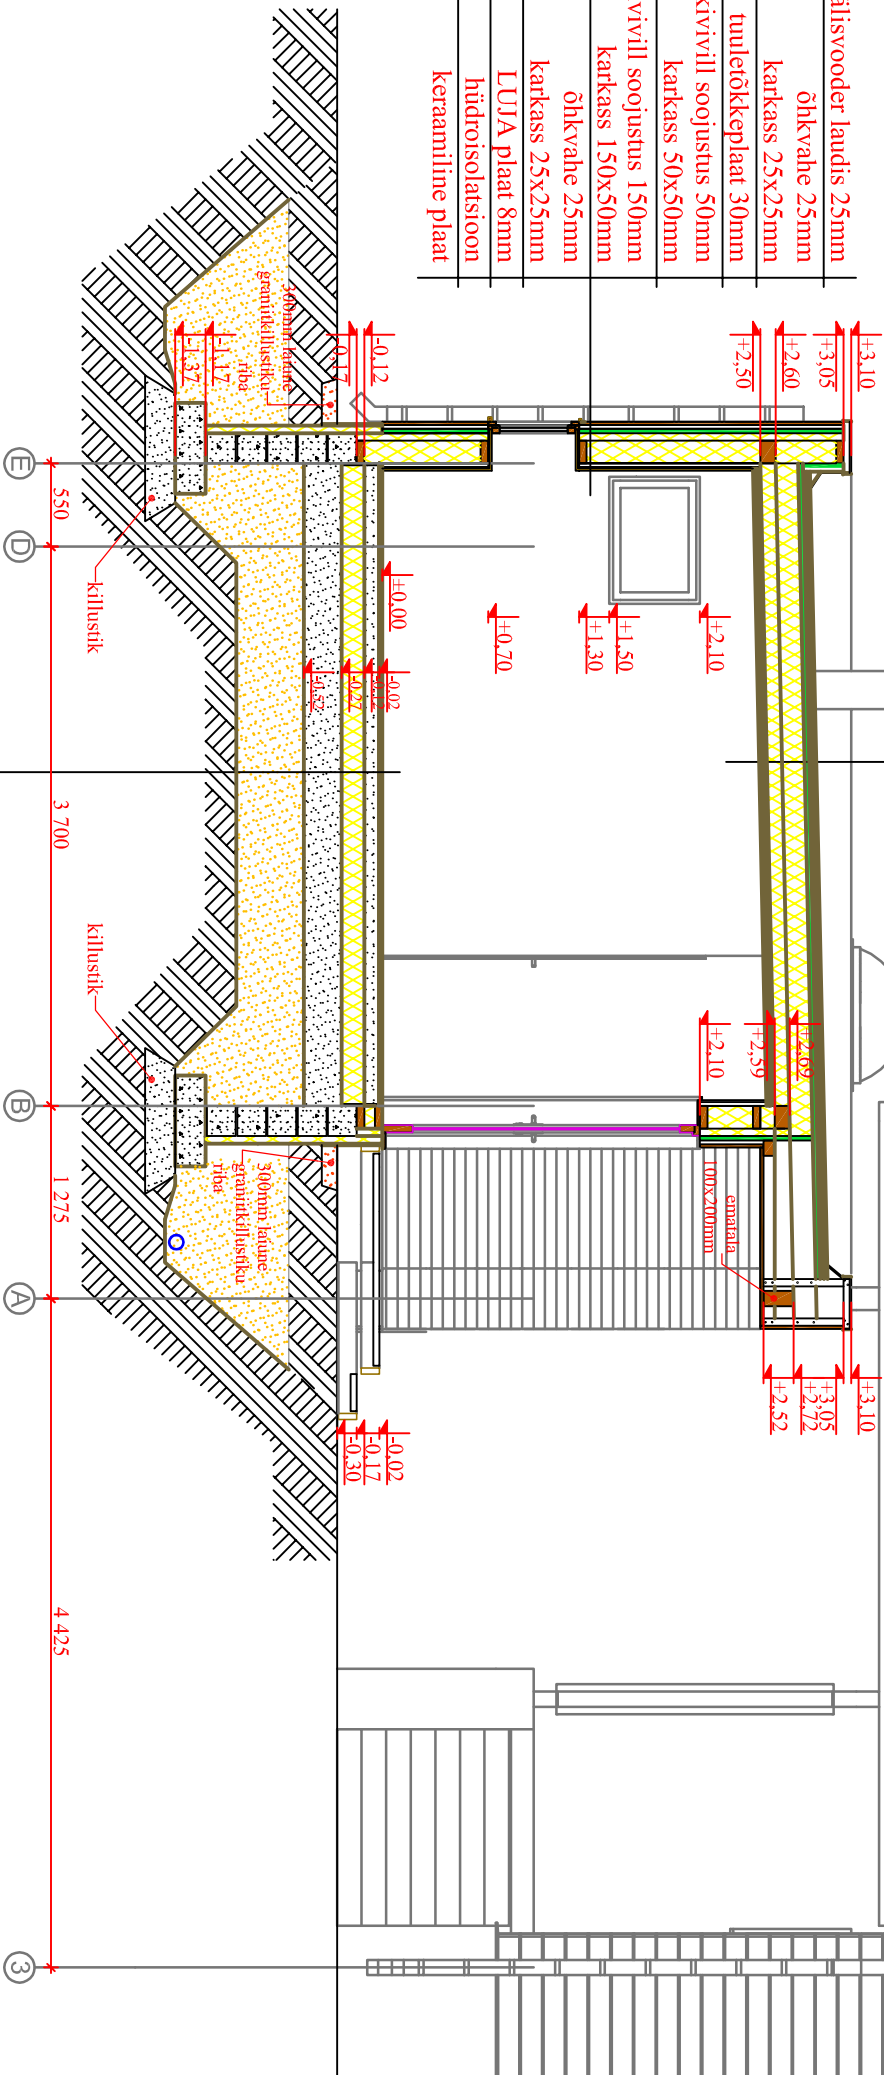

parkett 20mm
betoon 100mm
hüdroisolatsioon
soojustus sulatud pooridega vahipoliüsterool 150mm
tihendatud killustikalus
tihendatud liivaalus