




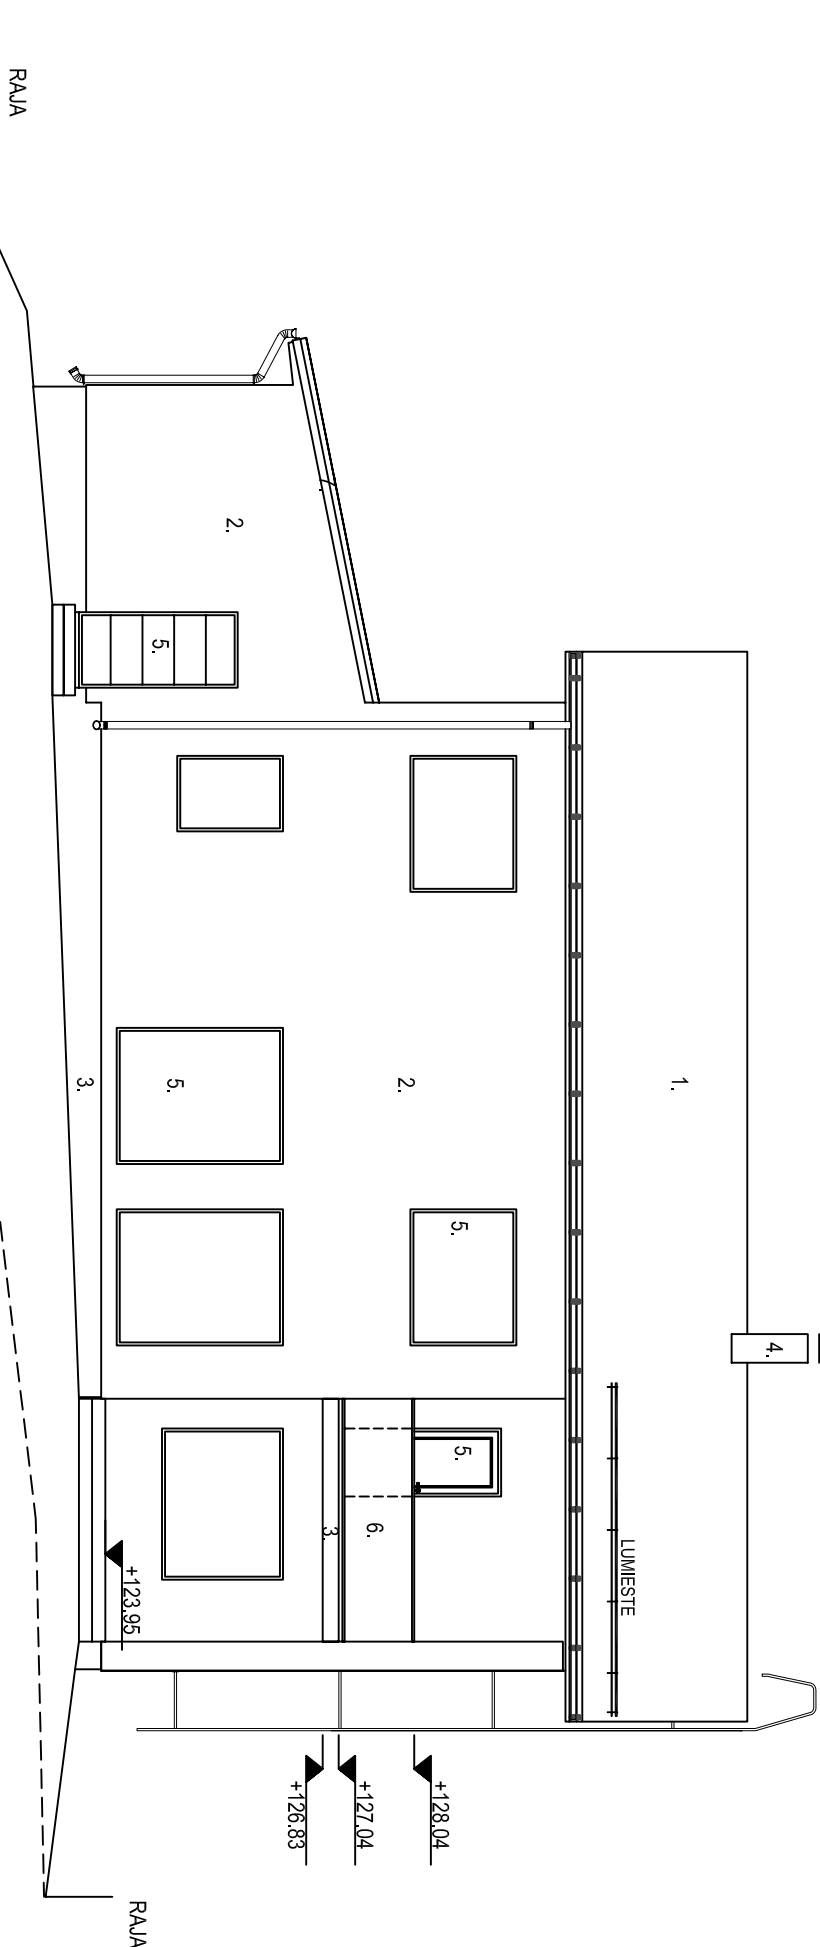


1. BETONIKATTOTIILI, PUNAISEN
2. TILUURT 85, VAALEAN Keltaisen, TERCA NAAYA SAUMAT MENES 157
3. ROUHEPINNOITE, HARMAA
4. MUOVIPINNOITETTU PELTI, PUNAISEN
5. IKKUNAT JA OVET, MAALATTU VALKOINEN
6. KAIDE, TERÄS / LASKIKAIDE
7. OTSALAUDAT, VALKOINEN
8. PÄÄOV, MAALATTU TILLEN PUNAISEN
9. TILUURI VAALENA Keltaisen, TERCA NAAYA SAUMAT MENES 157

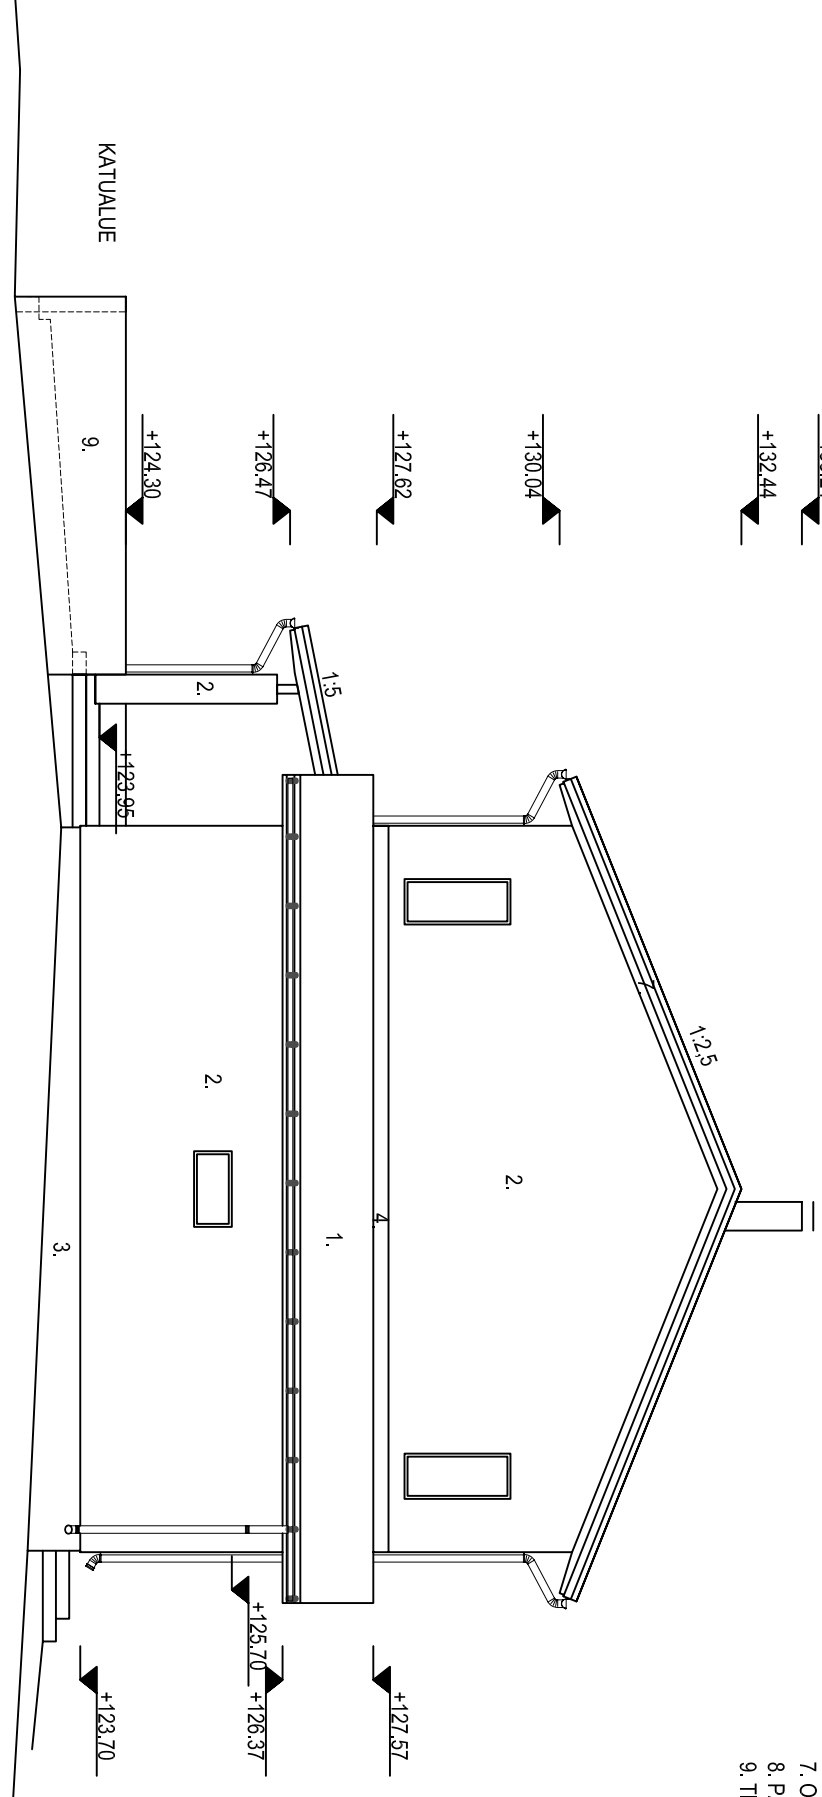

JULKISIVU LOUNAASEEN

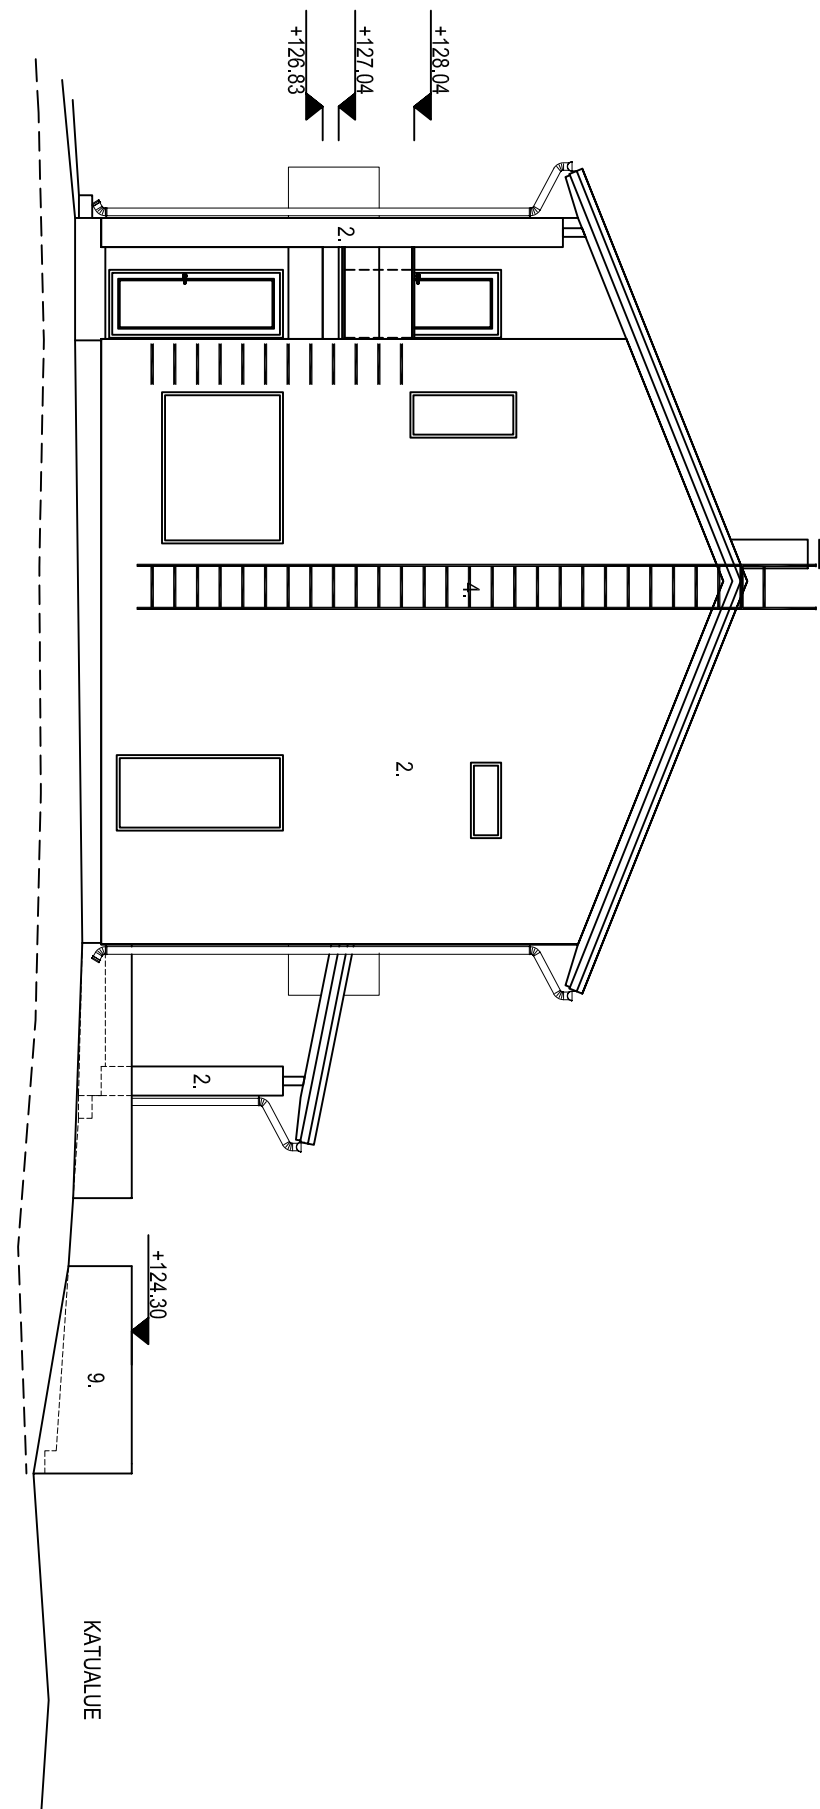

JULKISIVU KOLISEEN

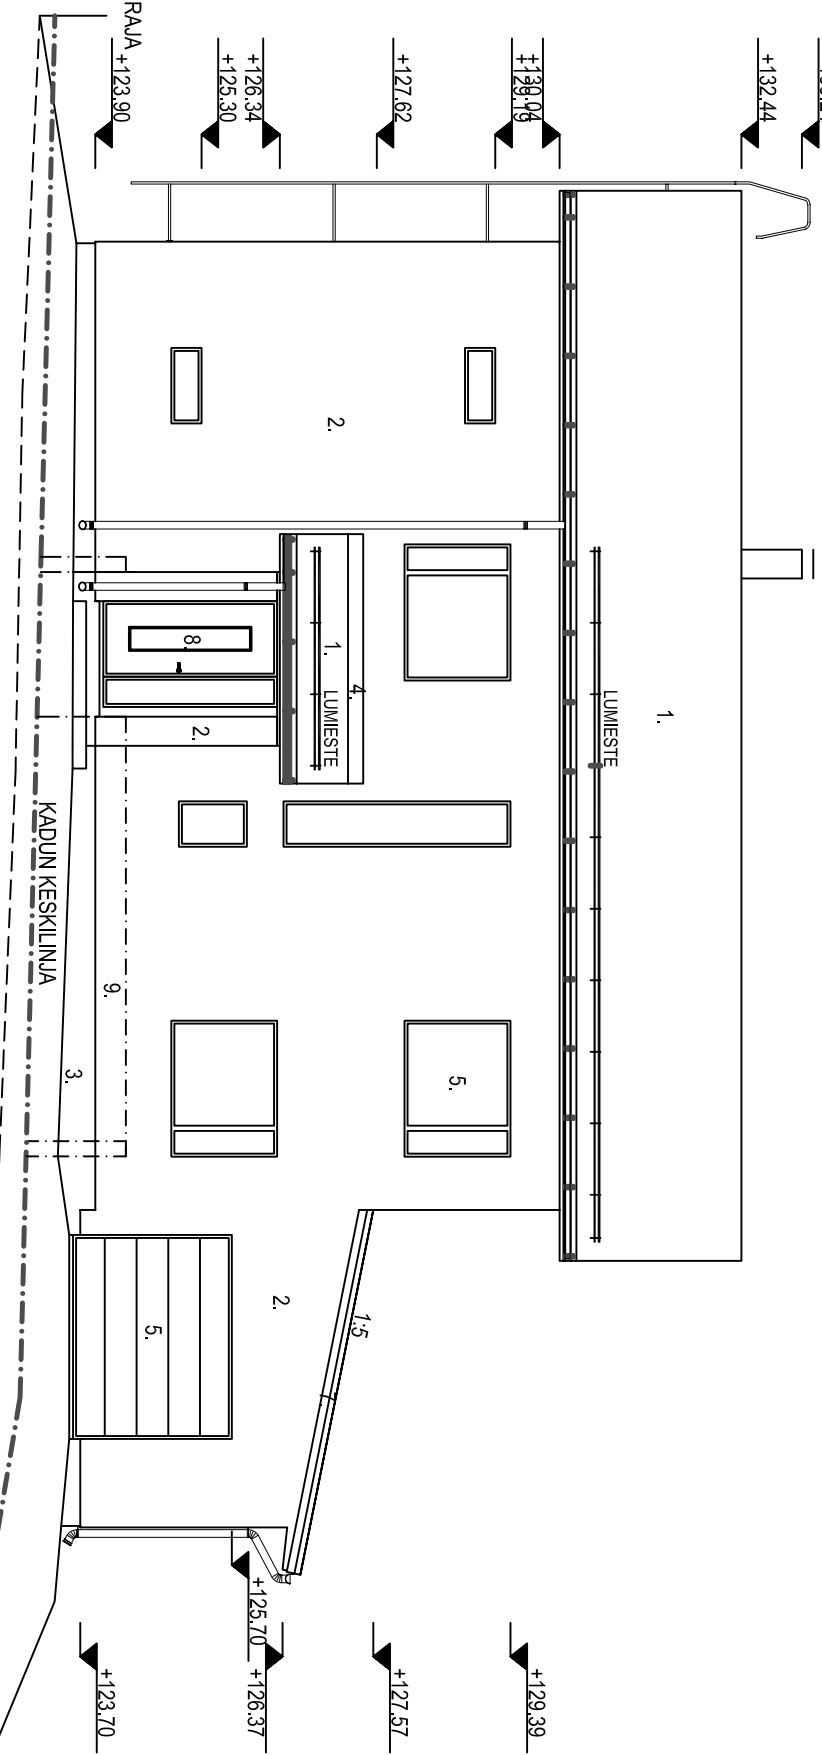

JULKISIVU KADULTA (LUOTEeseen)

Kuva: Pääpiirustus		Kuva: Pääpiirustus	
Koos: 1/20	Koos: 1/20	Koos: 1/20	Koos: 1/20
008	839	5	5
UUDISRAKENNUS		PÄÄPIIRUSTUS	
TALO PUUSTINEN		JULKISIVUT	
Leppäsenkylä 10 33960 PIRKKALA		Julkisivu	
RAKENNUSSUUNNITTELU M. Heino Oy www.rakennussuunnittelu.fi		Pirkanmaa 59 33230 TAMPERE puh. 040 549 7883 Y-tunnus 1957683-5 e-mail: rak.suun@elisanet.fi	
20.5.2008		ARK 18808-03	