

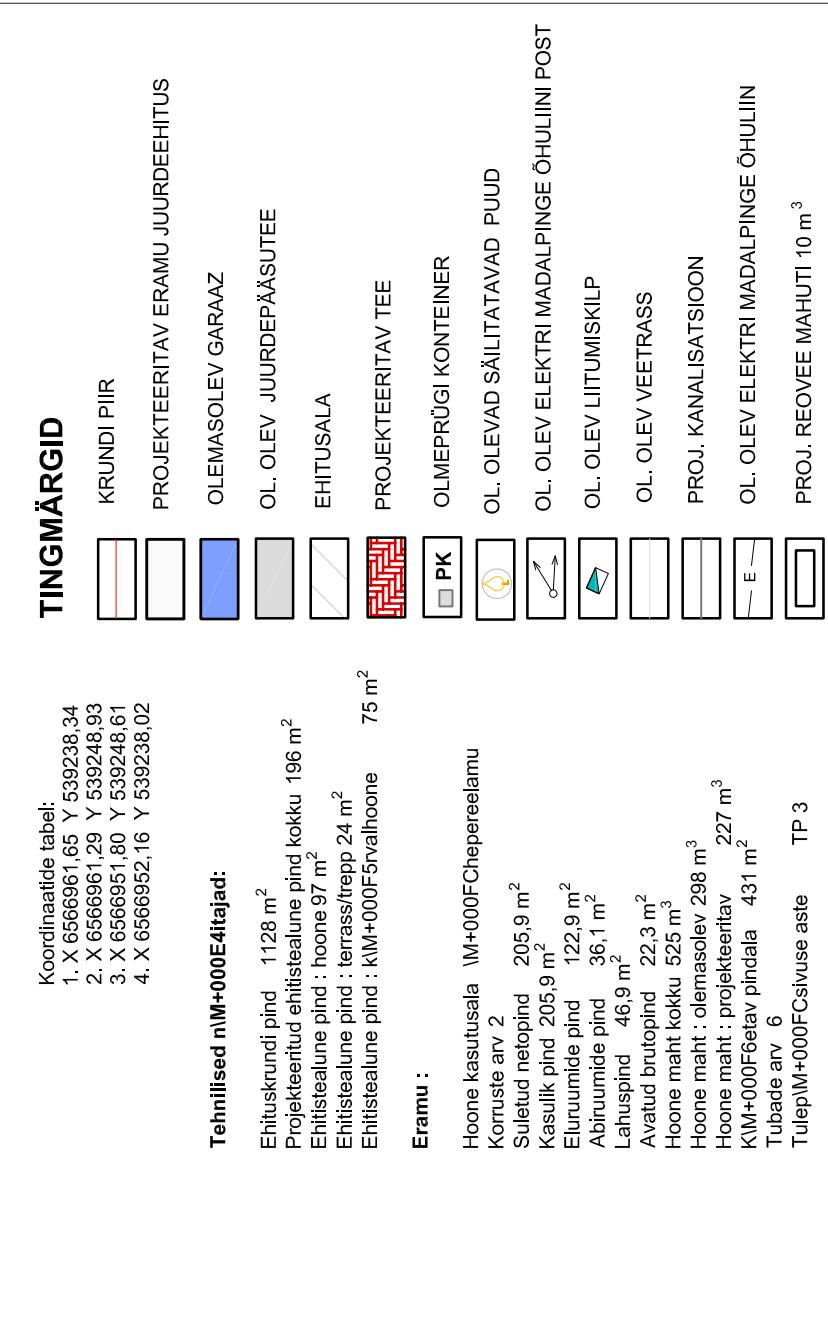


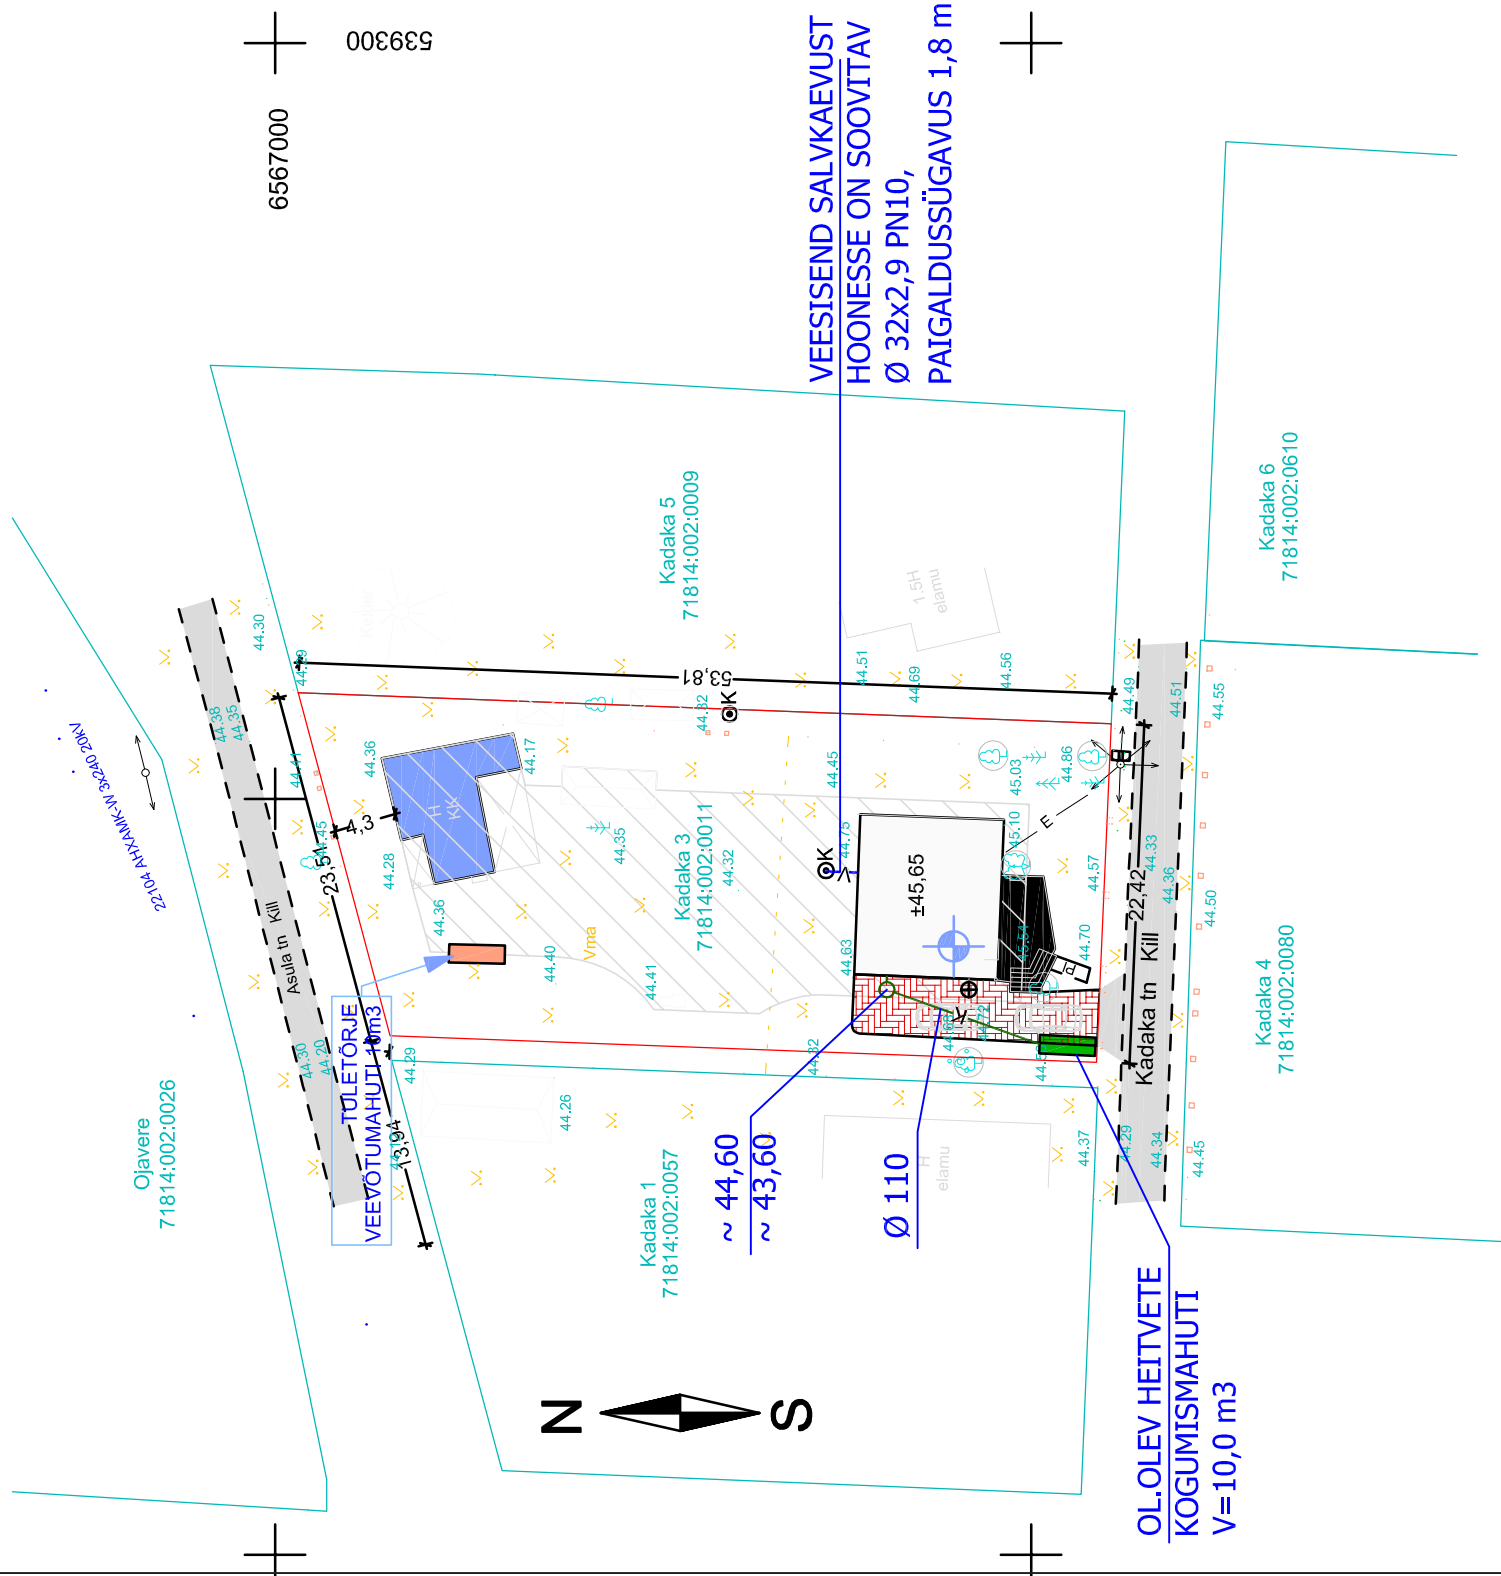

KOMMUNIKATSIOONIDE TINGMÄRGID:

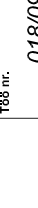

270 Degrees OÜ Peterburi tee 57A, Tallinn Reg. Nr. 11485242	Objekt: Üksikelamu laiendusprojekt			Hariu MKK Saku Vald Klisa alevik, Kadaka tn 3	
	Stadium:	eskiis	Arhitekt:	Anu Kuningas	
	Töö nr.	02-09EP	Projekteeris:	Madis Karu	
	Kuupäev:	2002-2009	Tellijä:	Jaanus Rumberg	
	270 Degrees OÜ			Joonis:	
Tel. 53 771 370, madis@270d.ee			Möötkava: 1:500		
			Leht/lehti: 1/10		
			Asendi plaan		

 NOLTONEST PROJEKT Nustamäe tee 3, Tallinn 10616 pk 10, kontor/faks: 6 888 022 e-post: info@noltonest.ee, www.noltonest.ee reg. koode 4099484	Tellija JAAANUS RUMBERG		Projekt ÜKSIKELAMU HARJUMAA, KIISA ALEVIK, KADAKA TEE 3		Töö nr. 018/09
	Joonis ASENDIPLAAN OL. OLEVATE VK VÕRKUDEGA		Joonise nr. VVK-1		Mööb 1:500
	Arhitekt: 270 DEGREES / M. KARU				
	Projekt.: JÜRI-OLEV MERITS				06.2009.A

Märkused:
Koordinaadid L-Est 97 süsteemis.
Kõrgused 1977.a. Balti süsteemis
Mõõdistamise aeg: 21.veebruar 2009a

[illegible]