
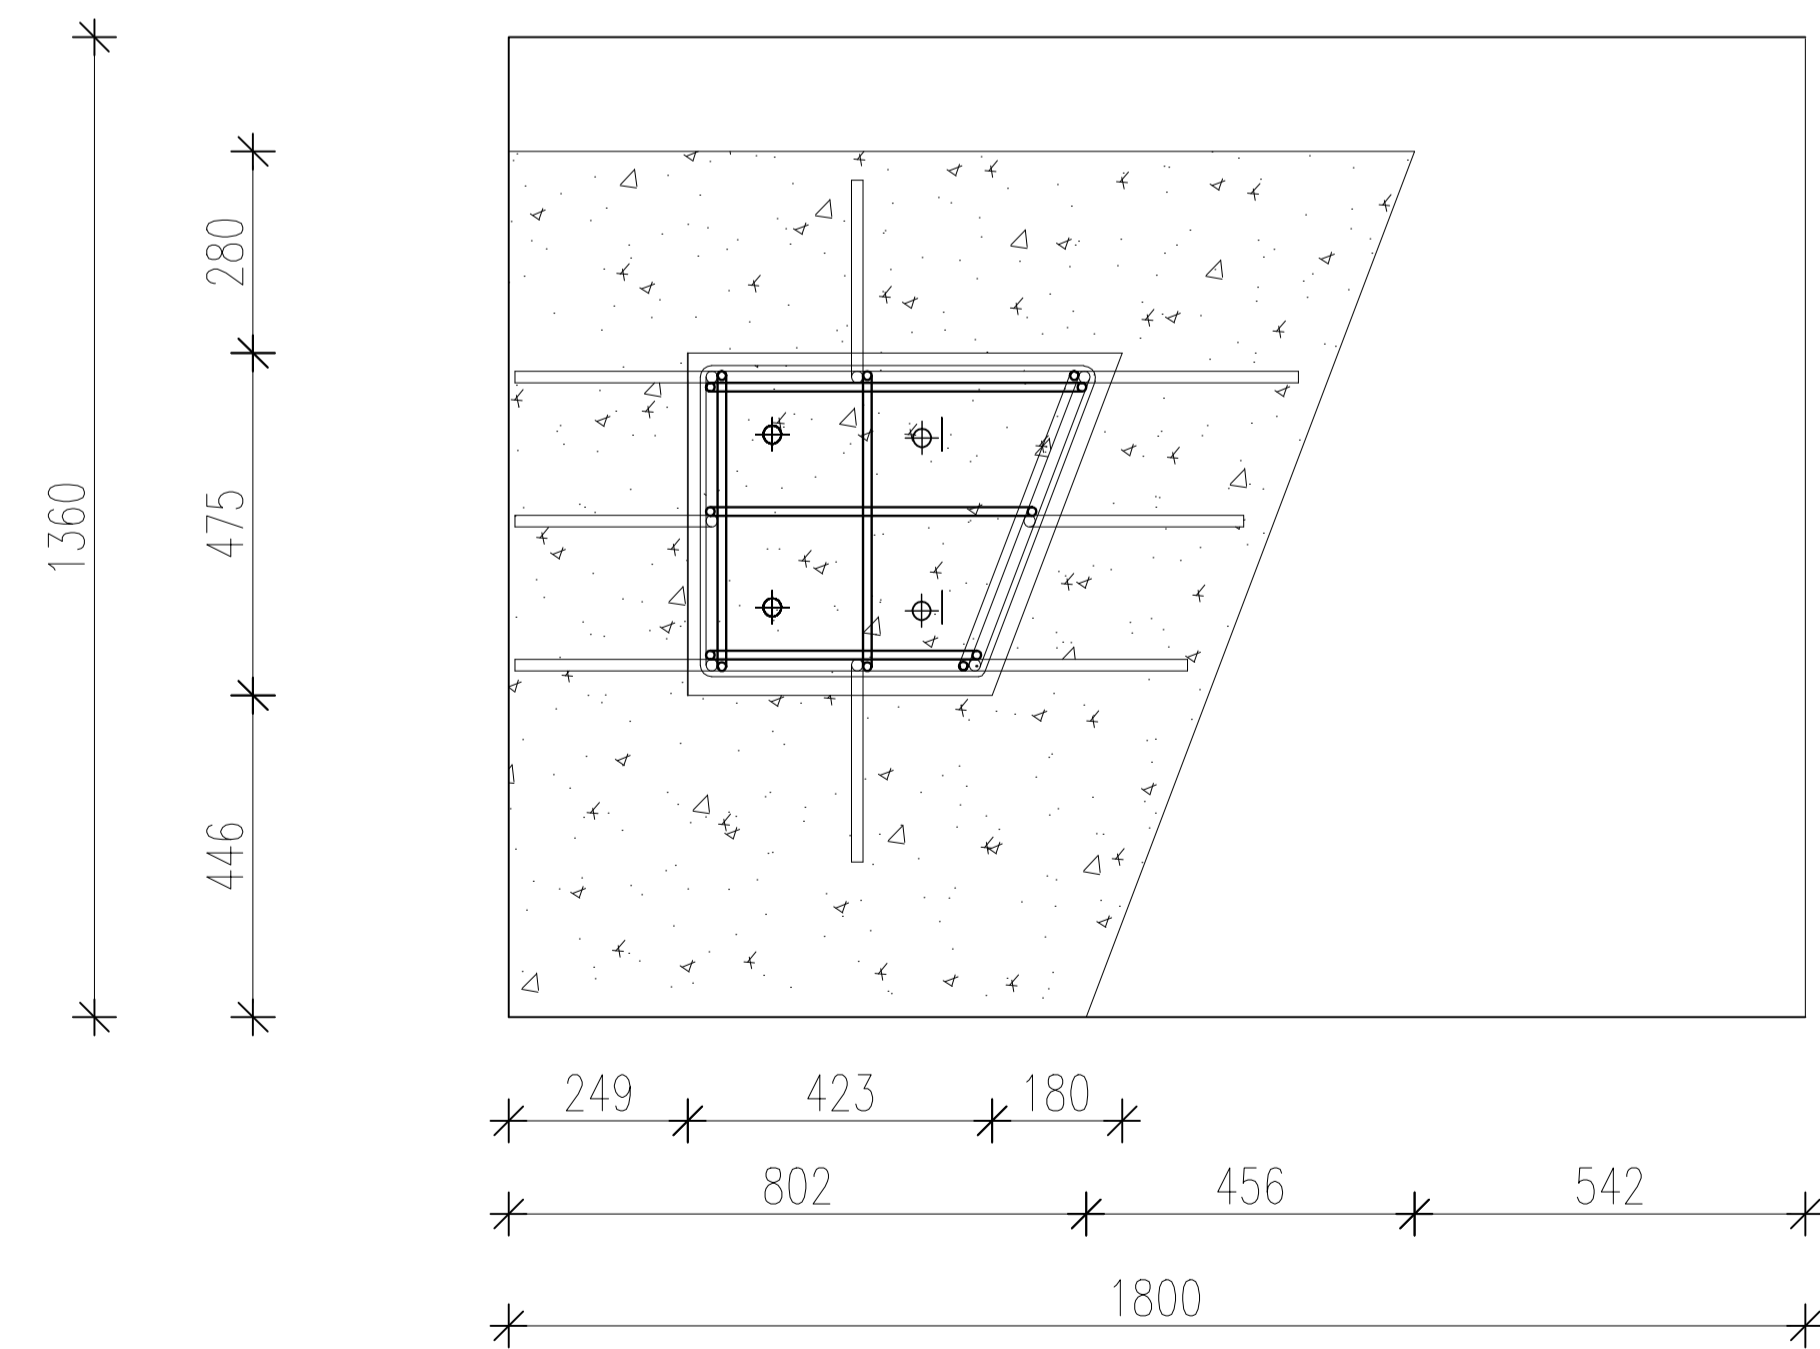


V-2

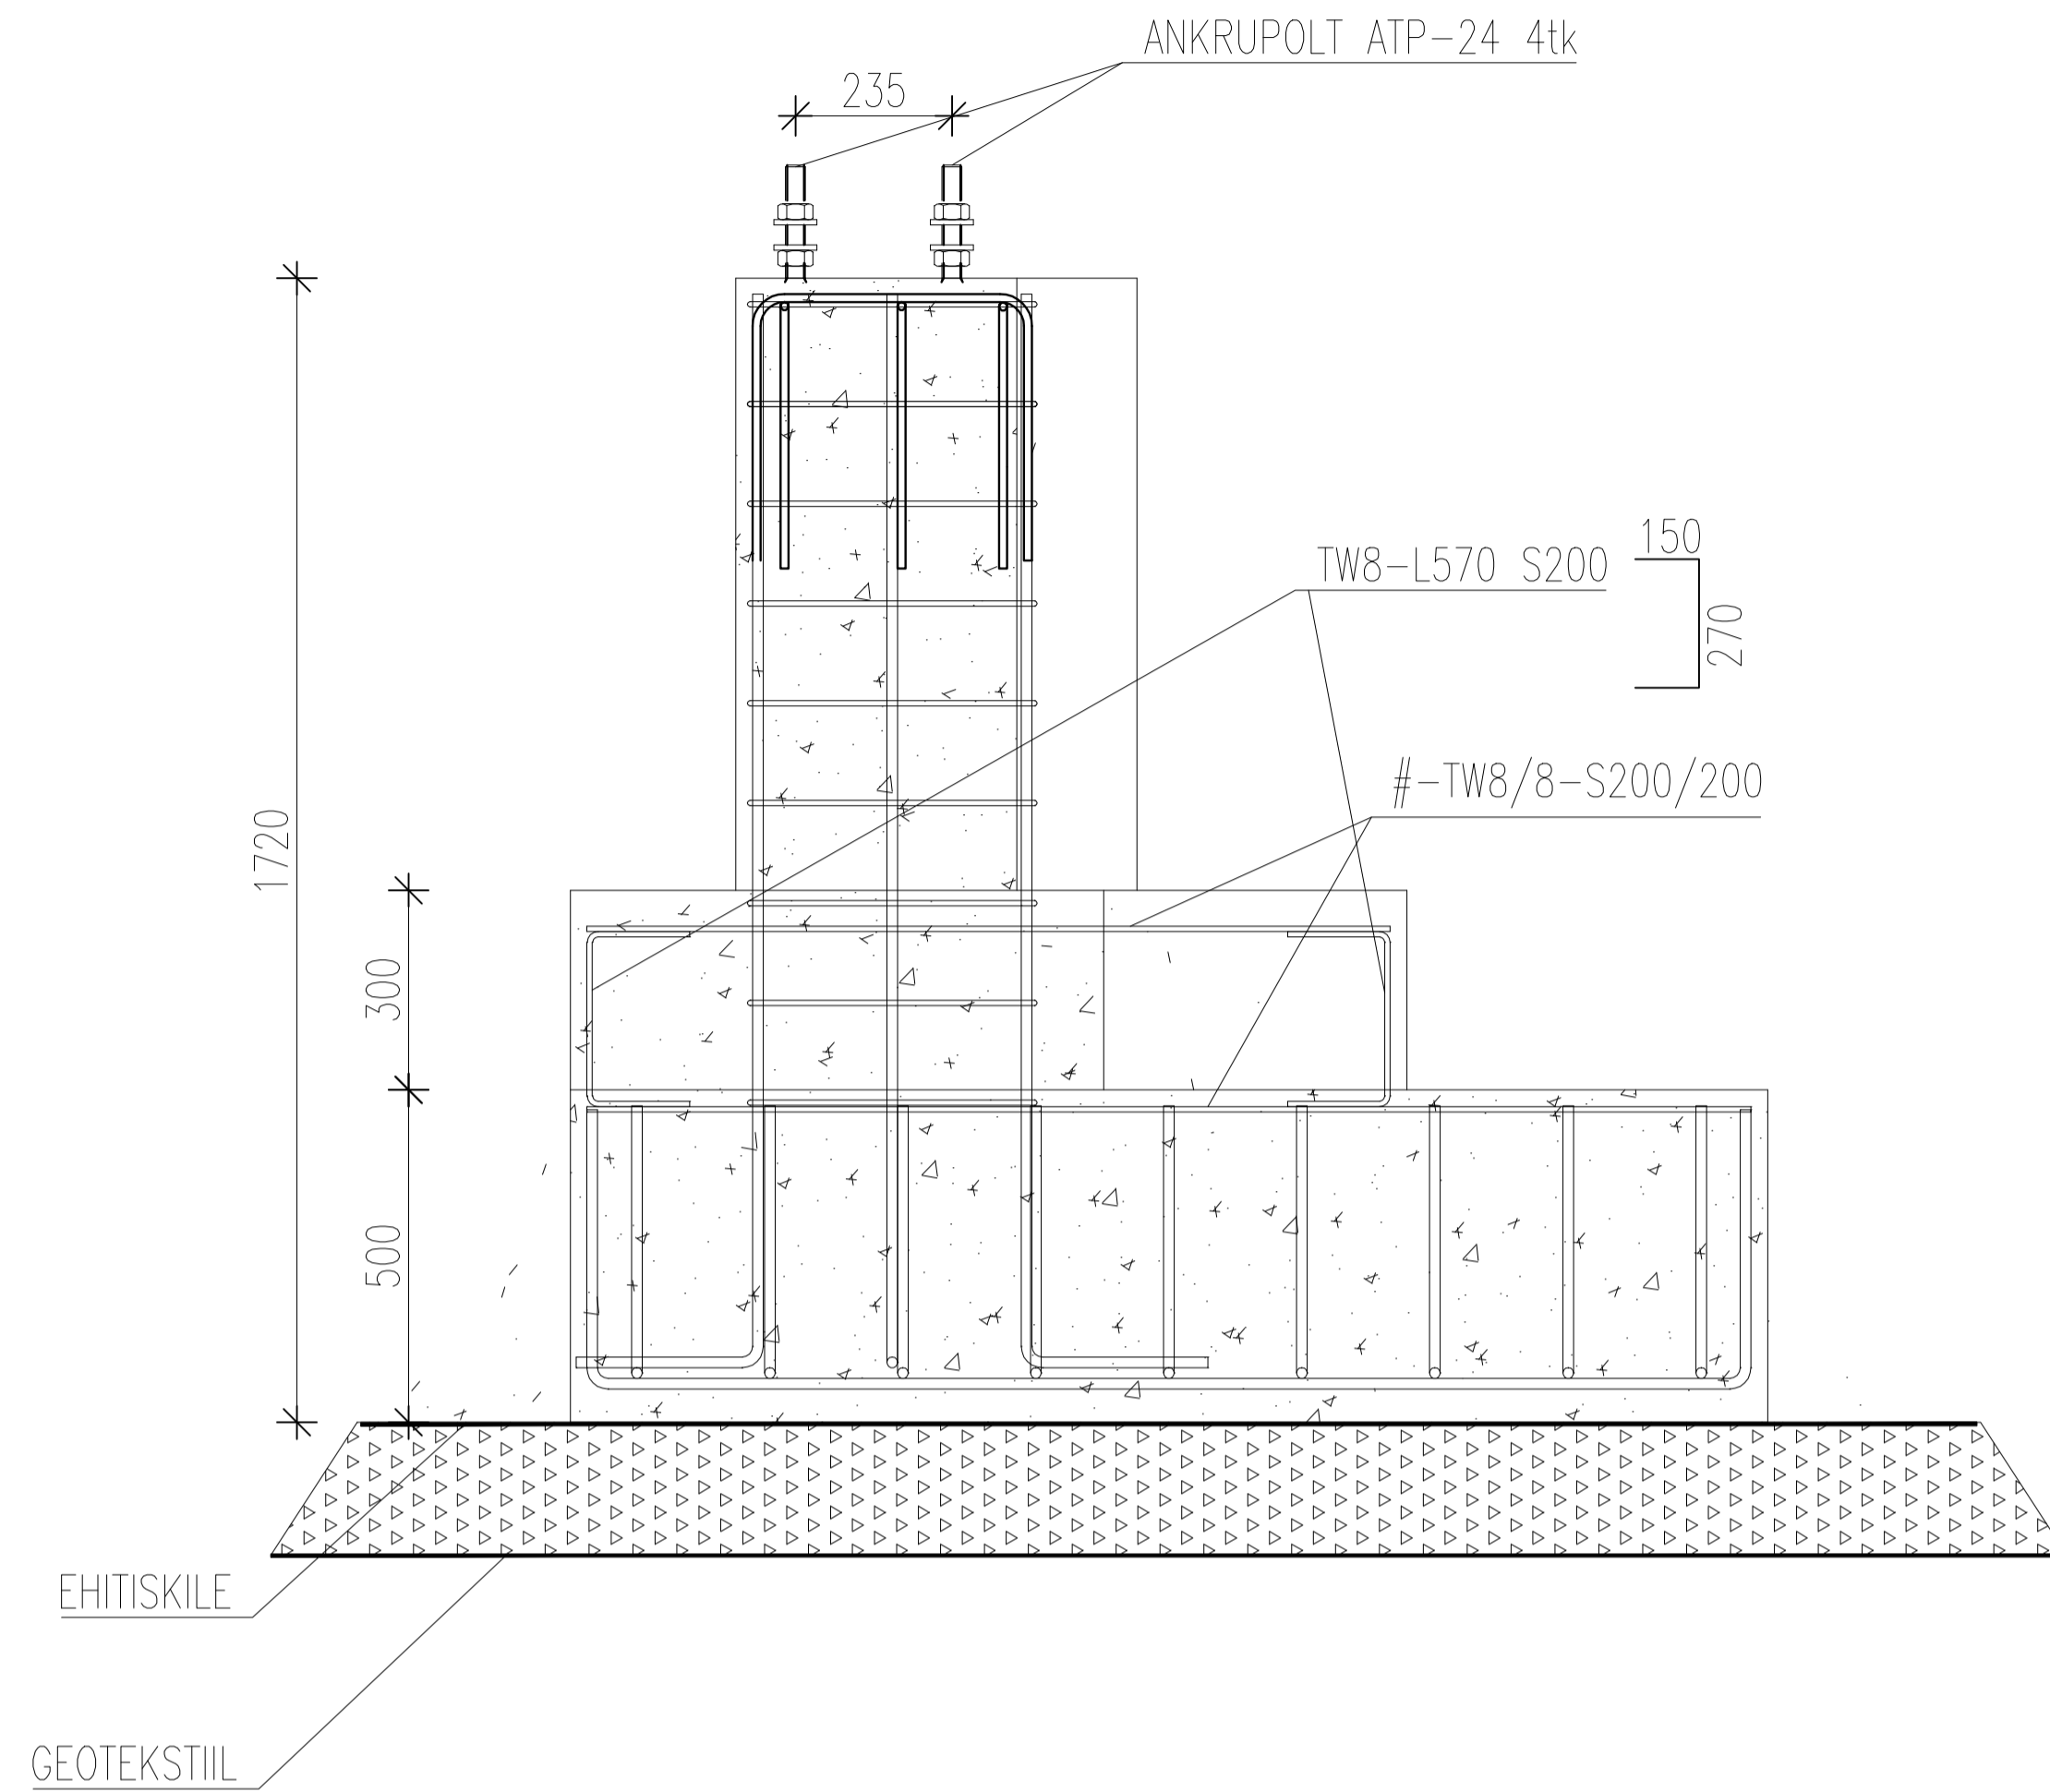


MÄRKUSED:

1. ÜLDMÄRKUSED VT. JOONIS NR. V-001.
2. VUNDAMENDI TALDMIKU ASUKOHT VT. JOONIS NR. V-001.
3. JOONISEL NÄIDATUD SPETSIFIKATSIOONID KAJASTAVAD ÜHE TALDMIKU MATERJALE.
4. TOLERANTSID: SBK 1.20 Betonielementtien tolerantsit- Vaatimukset.
5. KESKKONNAKLASS: XC2.
6. SARRUSE KAITSEKIHT: >25mm, KILLUSTIKULE >50 mm.
7. BETOONI TUĞEVUSKLASS: C25/30.
8. RANGI MÖÖDUD ANTUD ARMATUURI VÄLISKÜLGEDELE.
9. SARRUSE PIKKUSE L ARVUTUSEL EI OLE ARVESSE VÖETUD PAINUTUAMISRAADIUSEST TULENEVAT PIKKUSE MUUTUST.

MATERJALIDE KOKKUVÖTE						
NR.	NIMETUS	TÄHIS	STANDARD	ÜHIK	HULK	MÄRKUS
1	ARMATUURTERAS	ø10 A500HW		kg		
2	ARMATUURTERAS	ø12 A500HW		kg		
3	ARMATUURTERAS	ø16A500HW		kg		
4	ARMATUURVÖRK	#-TW8/8-S200/200		m2		
5	BETON	C 25/30		m3		
6	ANKRUPOLDID	ATP-24		tk	4	ANSTAR

CUUPÄEV	MUUDATUS	TEOSTAS	ALLKIRI	MUUDATUSTE SISU

 Kalmistu tee 28B 11216, Tallinn Reg. 11491024		Tellija		TELLIJA_1 TELLIJA_2
		Objekt		OBJEKT_1 OBJEKT_2
TIITEL_1 VORMISTAJA_1		Joonis		JOONIS1RIDA JOONIS2RIDA
TIITEL_2 VORMISTAJA_2				
TIITEL_3 VORMISTAJA_3		Joonise nr.	VERSIOON	Leht/Lehti LEHT_LEHTI
TIITEL_4 VORMISTAJA_4		Töö nr.	STADIUM	Möötkava MOOTKAVA Kuupäev kuupaev