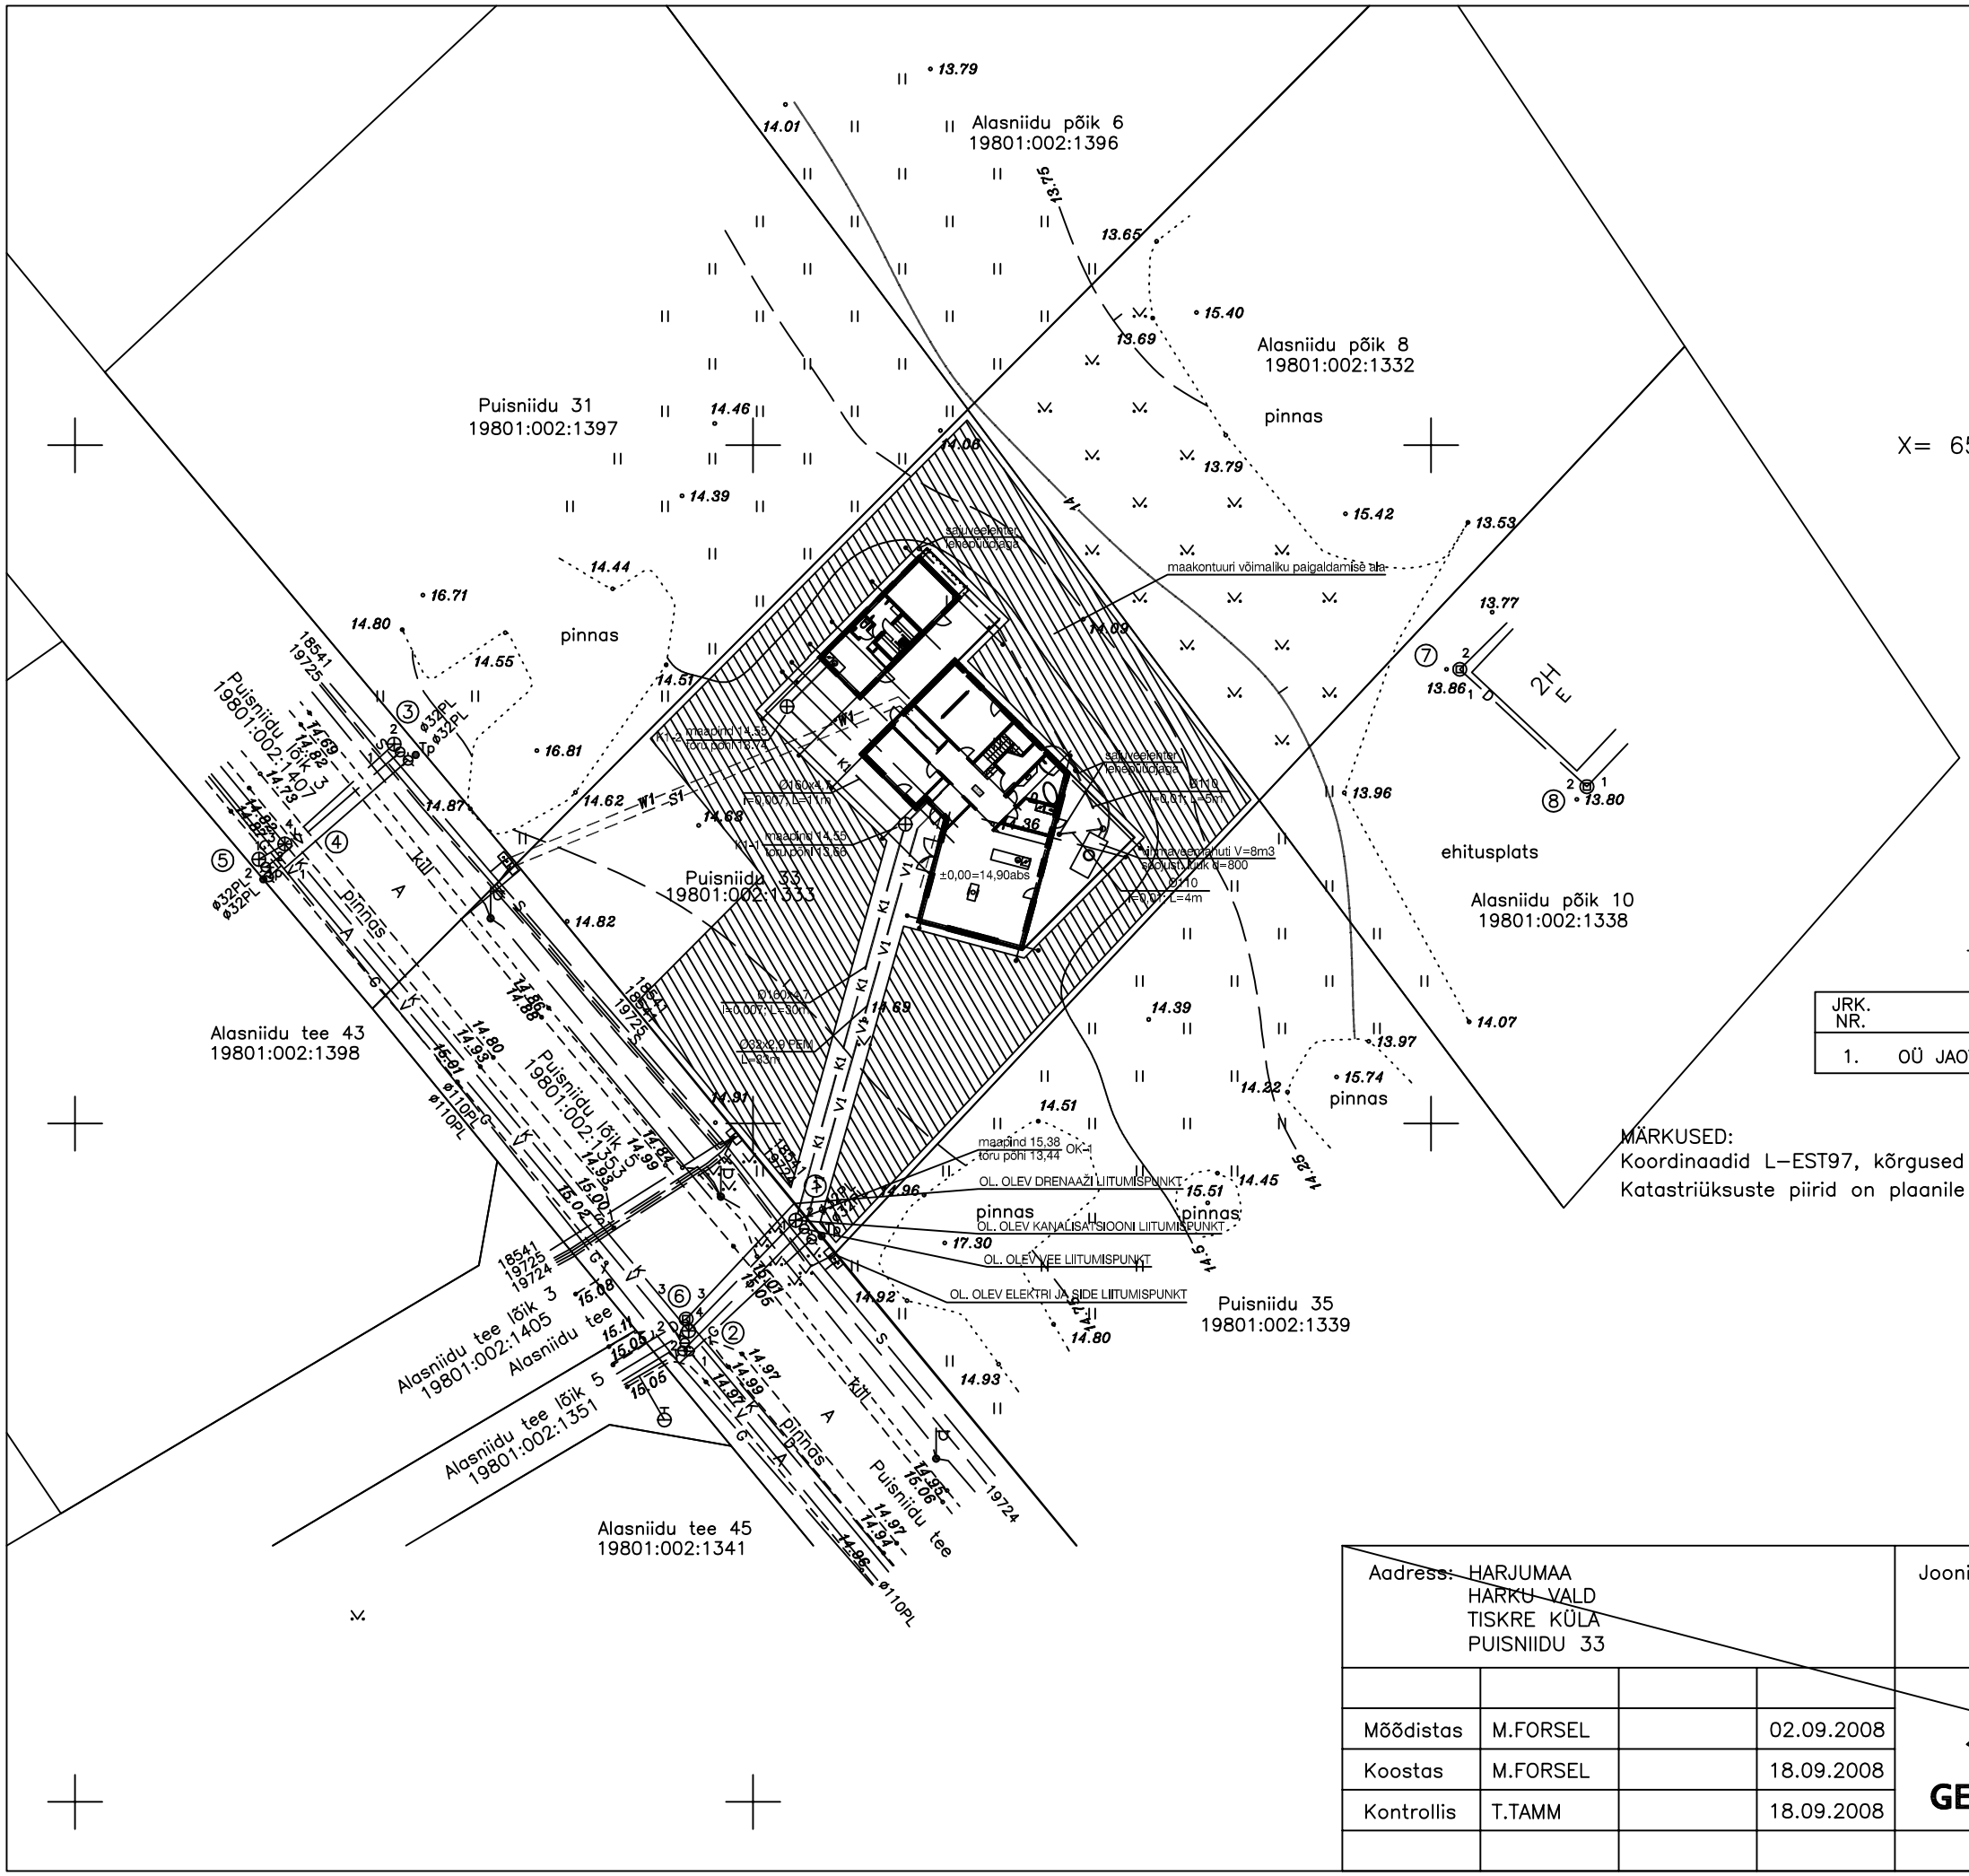

N

X= 6586700

Y= 532950

INSENER-TEHNILISED VÕRGUD

V	OLEMASOLEV VEETRASS
G	OLEMASOLEV GAASIÜHENDUSTRASS
K	OLEMASOLEV KANILISATSIOONITRASS
D	OLEMASOLEV DRENAAŽ
W1	PROJEKTEERITAV ELEKTRIKAABEL
V1	PROJEKTEERITAV VEETRASS
K1	PROJEKTEERITAV KANILISATSIOONITRASS
S1	PROJEKTEERITAV SIDEKANALISATSIOON
D1	PROJEKTEERITUD SADEVEEKANALISATS.

TEHNOVÕRKUDE KONTROLLIMINE

JRK. NR.	ASUTUS	KUUPÄEV	NR.
1.	OÜ JAOTUSVÕRK	03.09.2008	7594

MÄRKUSED:
Koordinaadid L–EST97, kõrgused Balti süsteemis
Katastriüksuste piirid on plaanile kantud katastrikaardilt.

Aadress: HARJUMAA HARKU VALD TISKRE KÜLA PUISNIIDU 33				Joonis: MAA–ALA PLAAN TEHNOVÕRKUDEGA	Töö nr 1113
				GEOBÜROO OÜ GEOBÜROO Registrikood: 11322468 Lubja 48A, 80010 Pärnu GSM 5217856, 53487575 geobyroo@geobyroo.ee www.geobyroo.ee	Mõõtkava 1:500
Mõõdistas	M.FORSEL		02.09.2008		
Koostas	M.FORSEL		18.09.2008		
Kontrollis	T.TAMM		18.09.2008		Lehti 1
				Litsentsid: 585MA, EEG000115	Leht 1