


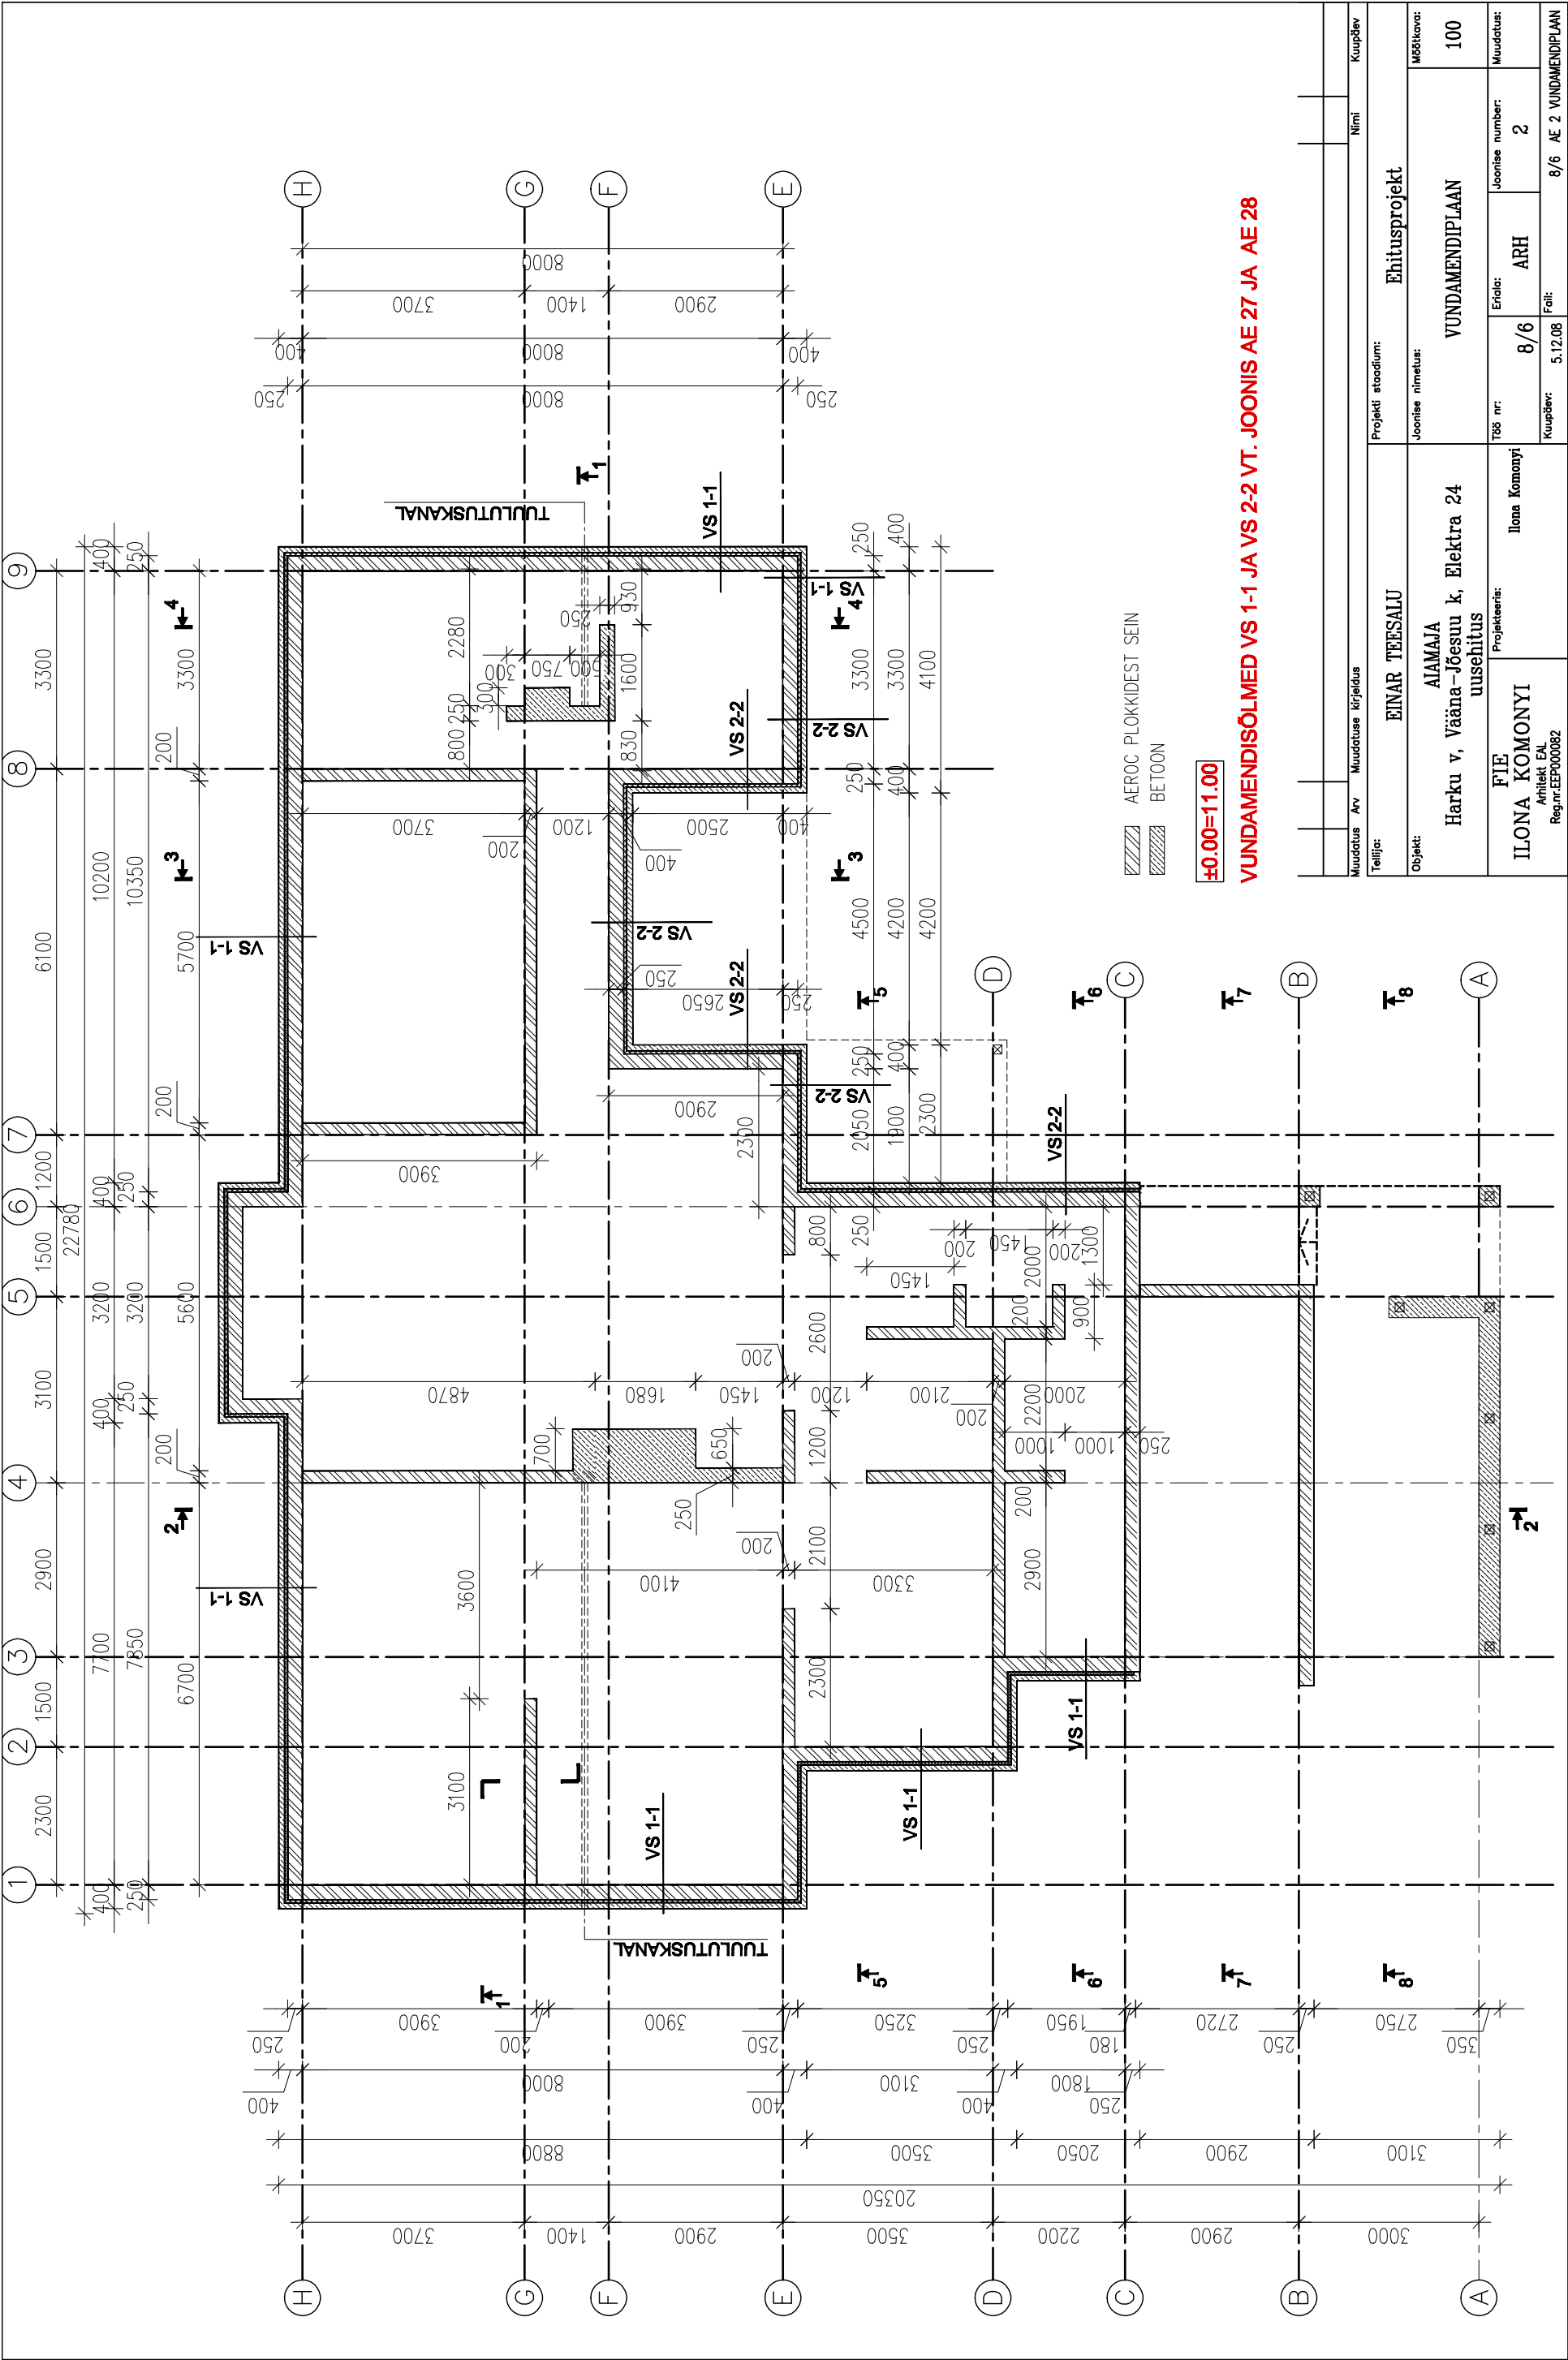

Muudatus	Arv	Muudatuse kirjeldus	Nimi	Kuupäev
Tellijä:	Ehitusprojekt			
Objekt:	VUNDAMENDIPLAAN			
Mõõtka: 100		Mõõtka: 100		
Harku v, Väana-Jõesuu k, Elektra 24		Joonise number: 2		
FIE		Eriala: ARH		
ILONA KOMONYI		Töö nr: 8/6		
Arhitekt EAL		Kujutöö: 5.12.08		
Reg.nr.EEP000082		Felt: 8/6 AE 2 VUNDAMENDIPLAAN		