


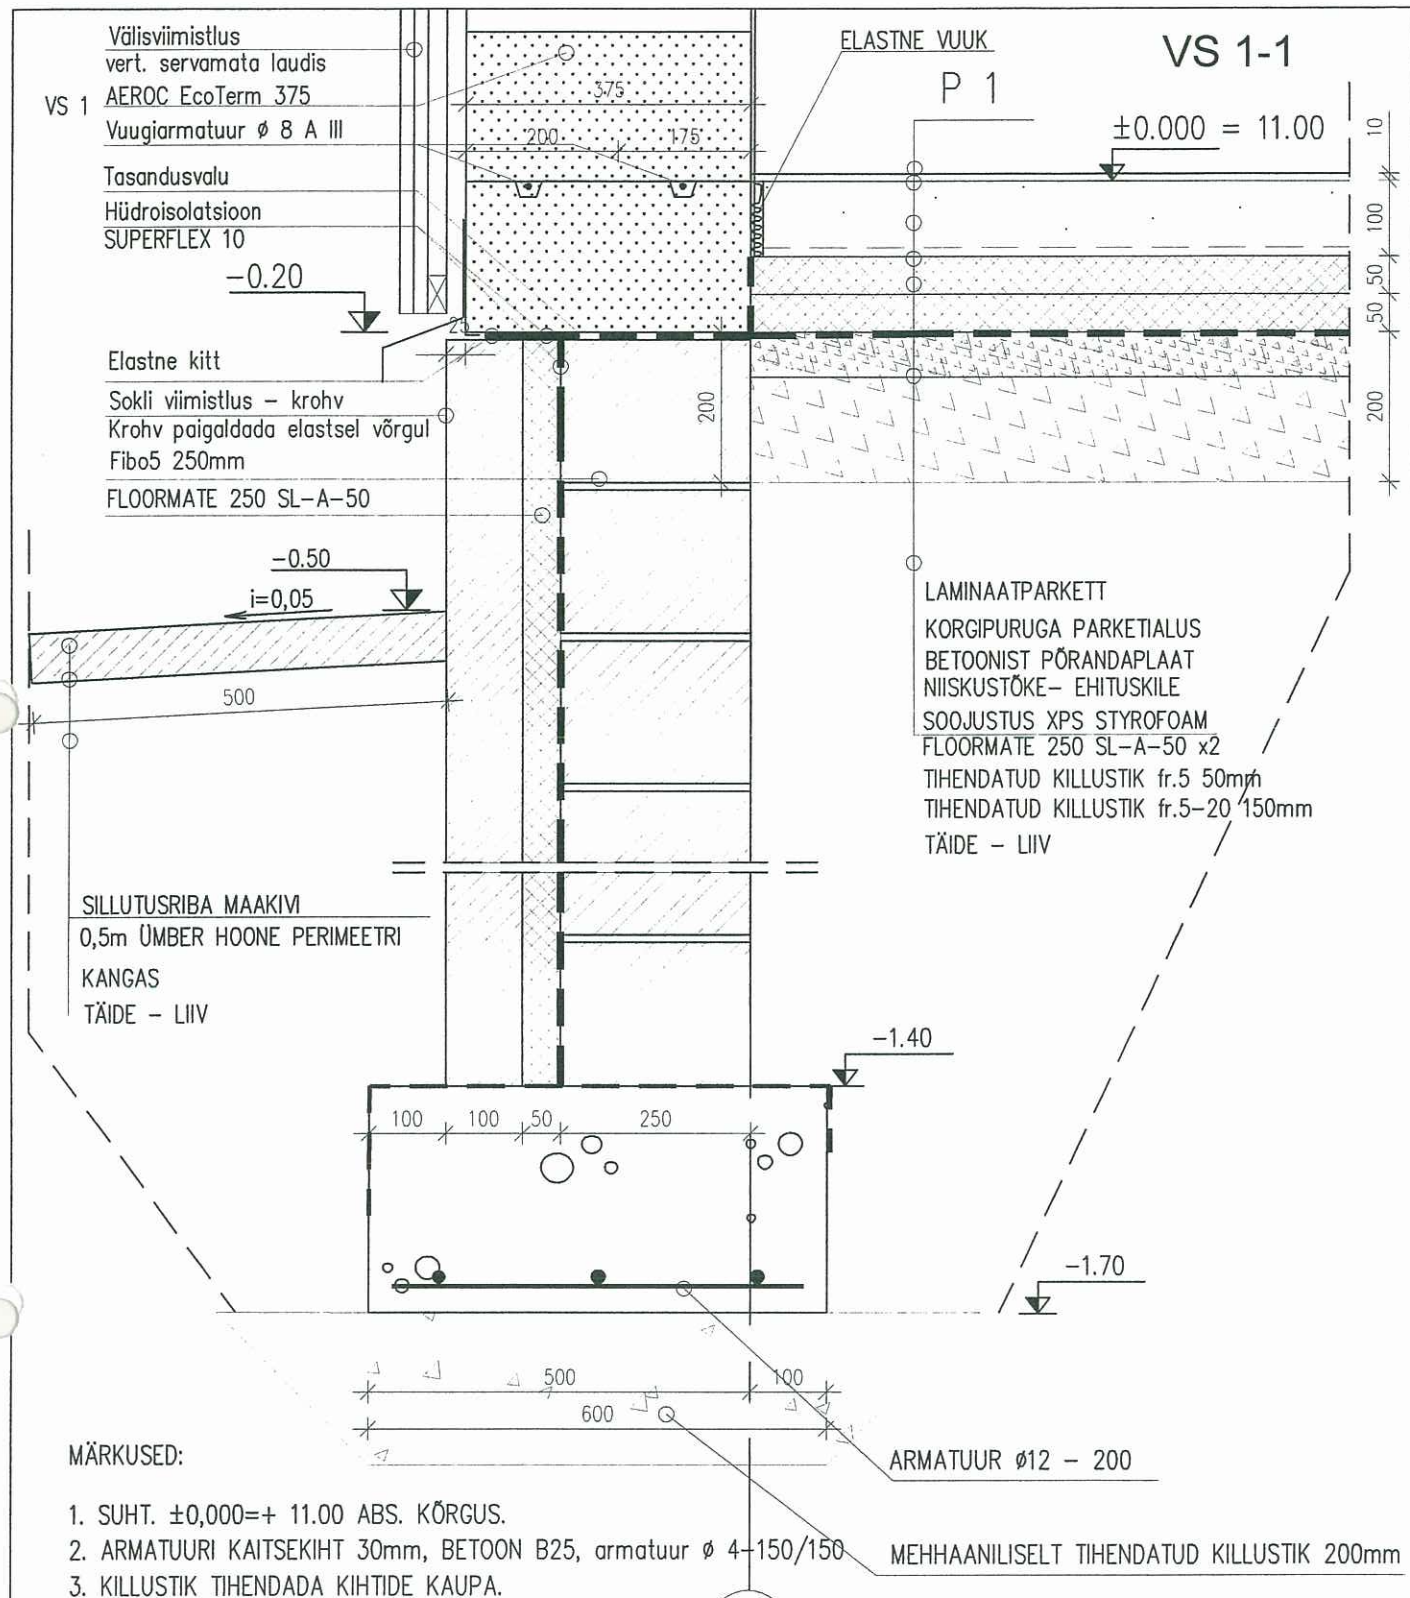

Muudatus	Arv	Muudatuse kirjeldus	Nimi	Kuupäev
Tellija:		EINAR TEESALU	Projekti staadium:	
Objekt:		AIAMAJA Harku v, Vääna-Jõesuu k, Elektra 24 uusehitus	Ehitusprojekt	
FIE ILONA KOMONYI Arhitekt EAL Reg.nr.EEP000082		Projekteeris: <i>Ilona Komonyi</i>	Joonise nimetus:	Mõõtkava:
			VUNDAMENDISÖLM VS 1-1	10
			Töö nr:	Eriala:
			8/6	ARH
			Joonise number:	Muudatus:
			27	
			Kuupäev:	Faill:
			5.12.08	8/6 AE 27 VUNDAMENDISÖLM VS 1-1