


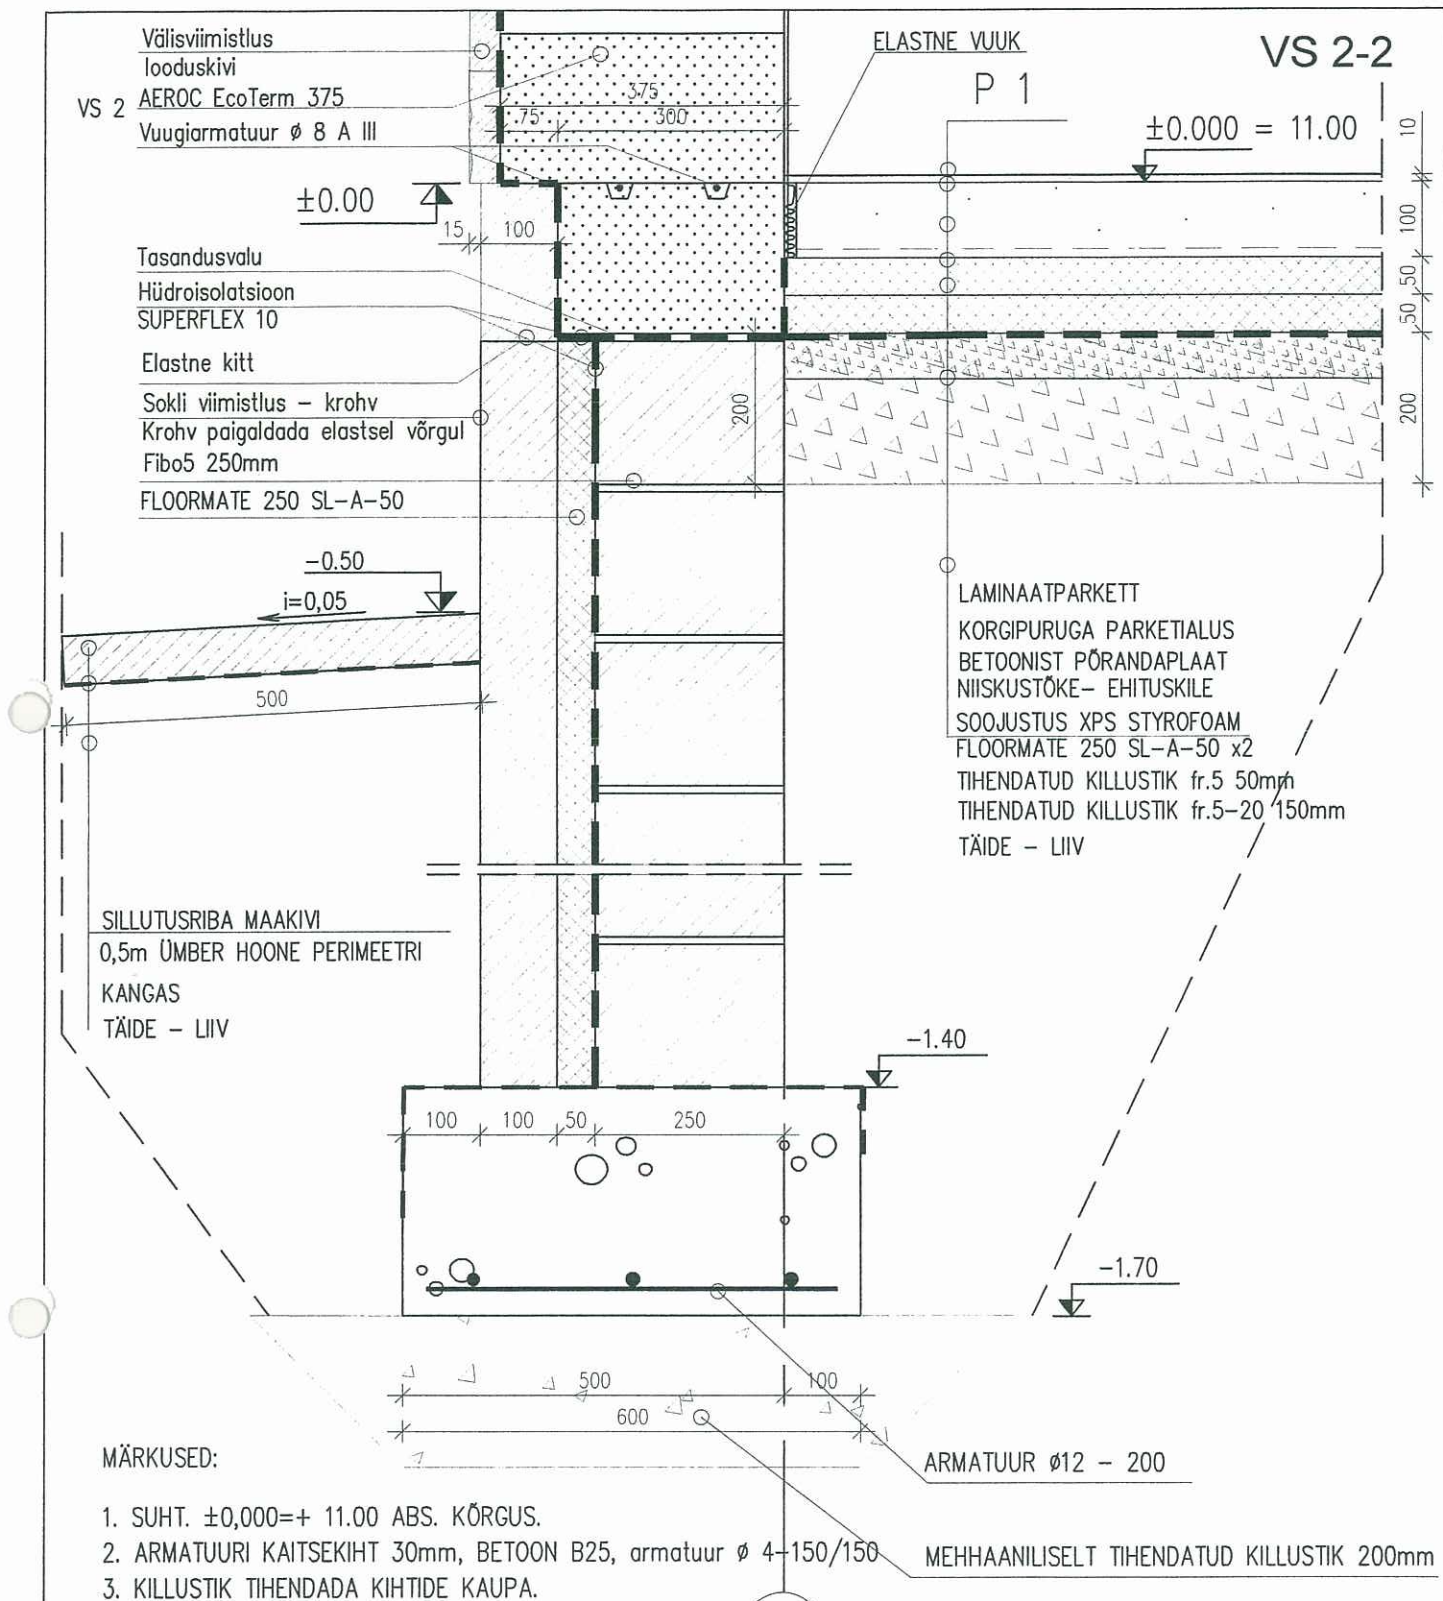

Muudatus	Arv	Muudatuse kirjeldus	Nimi	Kuupäev
Tellija: EINAR TEESALU			Projekti staadium: Ehitusprojekt	
Objekt: AIAMAJA Harku v, Vääna-Jõesuu k, Elektra 24 uusehitus			Joonise nimetus: VUNDAMENDISÖLM VS 2-2	Mõõtka: 10
FIE ILONA KOMONYI Arhitekt EAL Reg.nr.EEP000082		Projekteeris: Ilona Komonyi	Töö nr: 8/6	Eriala: ARH
			Joonise number: 28	Muudatus:
			Kuupäev: 5.12.08	Fail: 8/6 AE 28 VUNDAMENDISÖLM VS 2-2