



EESTVAADE

KÜLGVAADE

PAREM POOLNE KÜLGVAADE

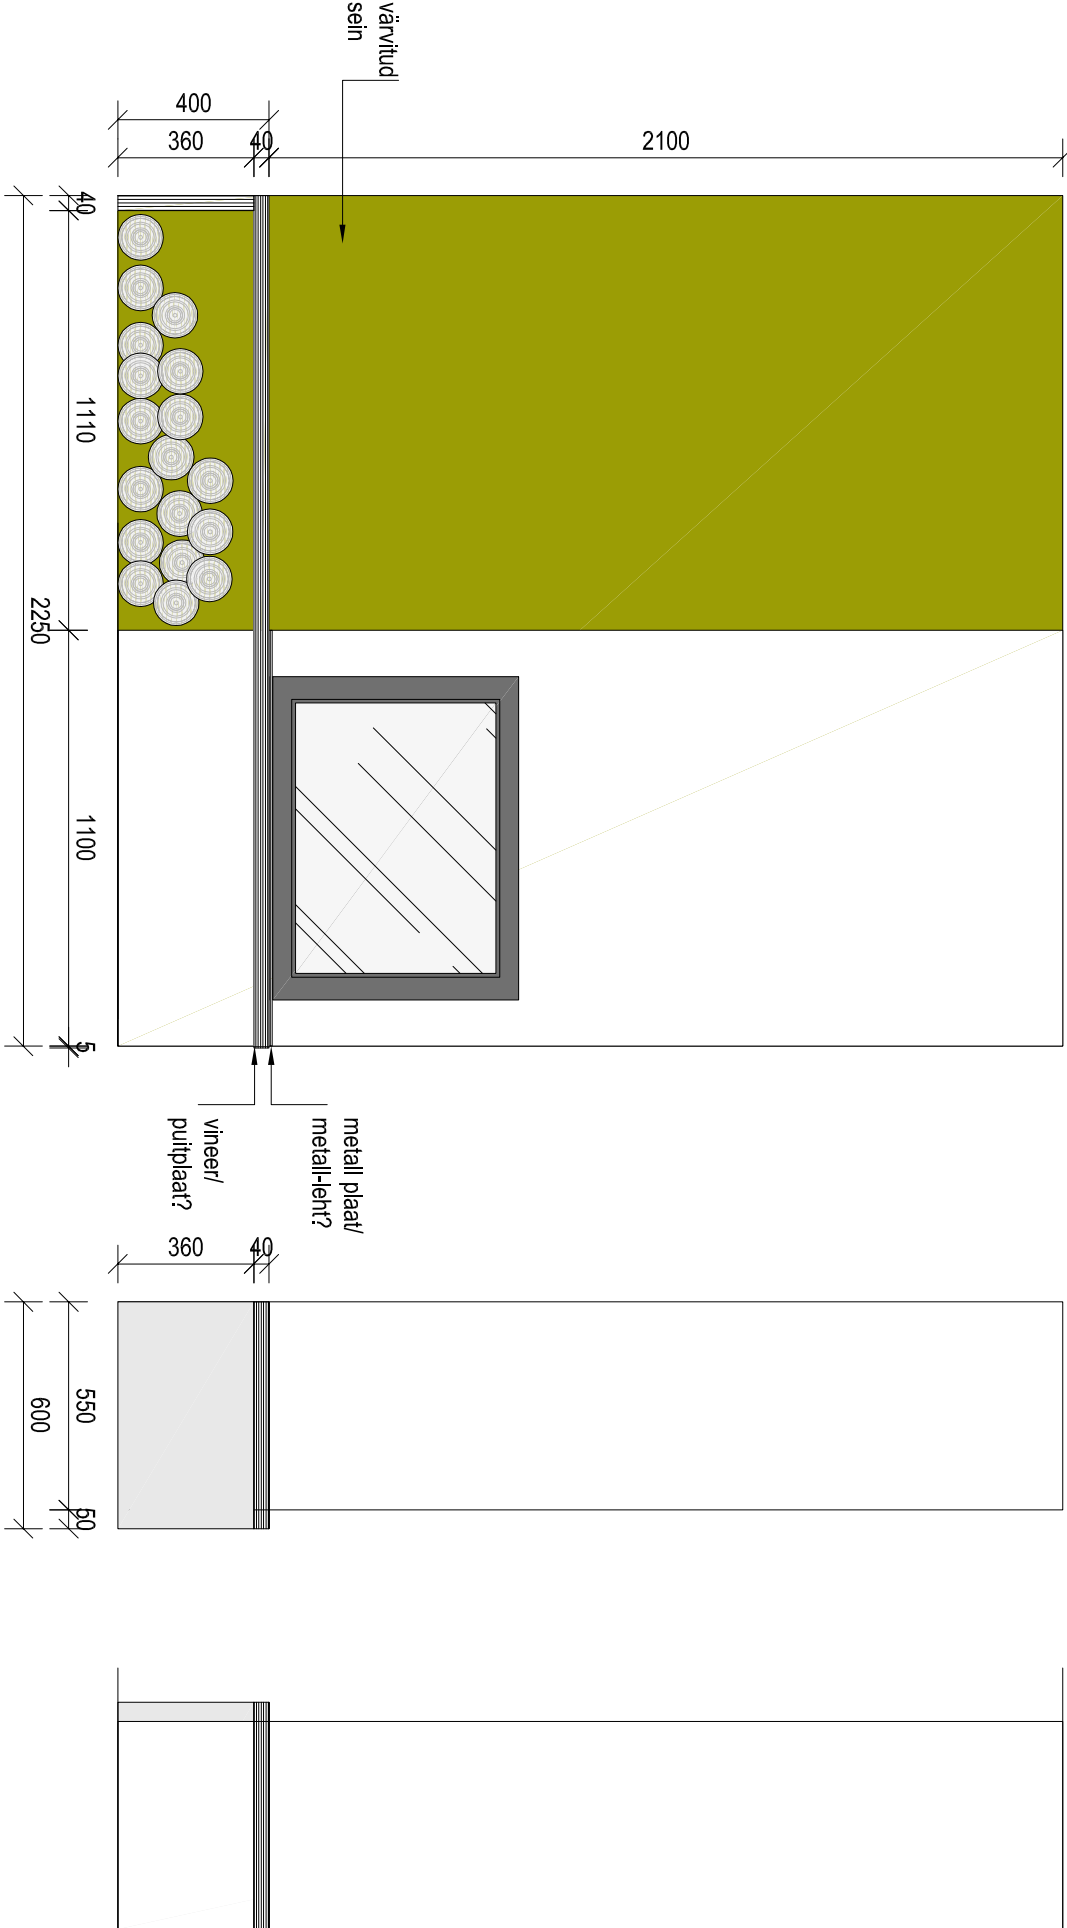

PEALTVAADE

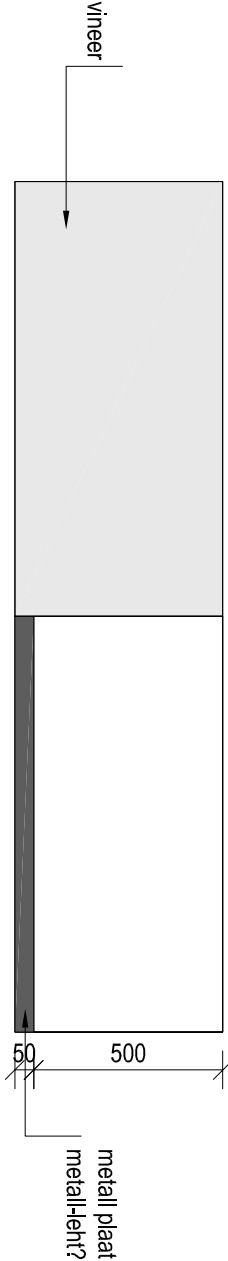

ESKIIS 2 M 1:20
21.07.09