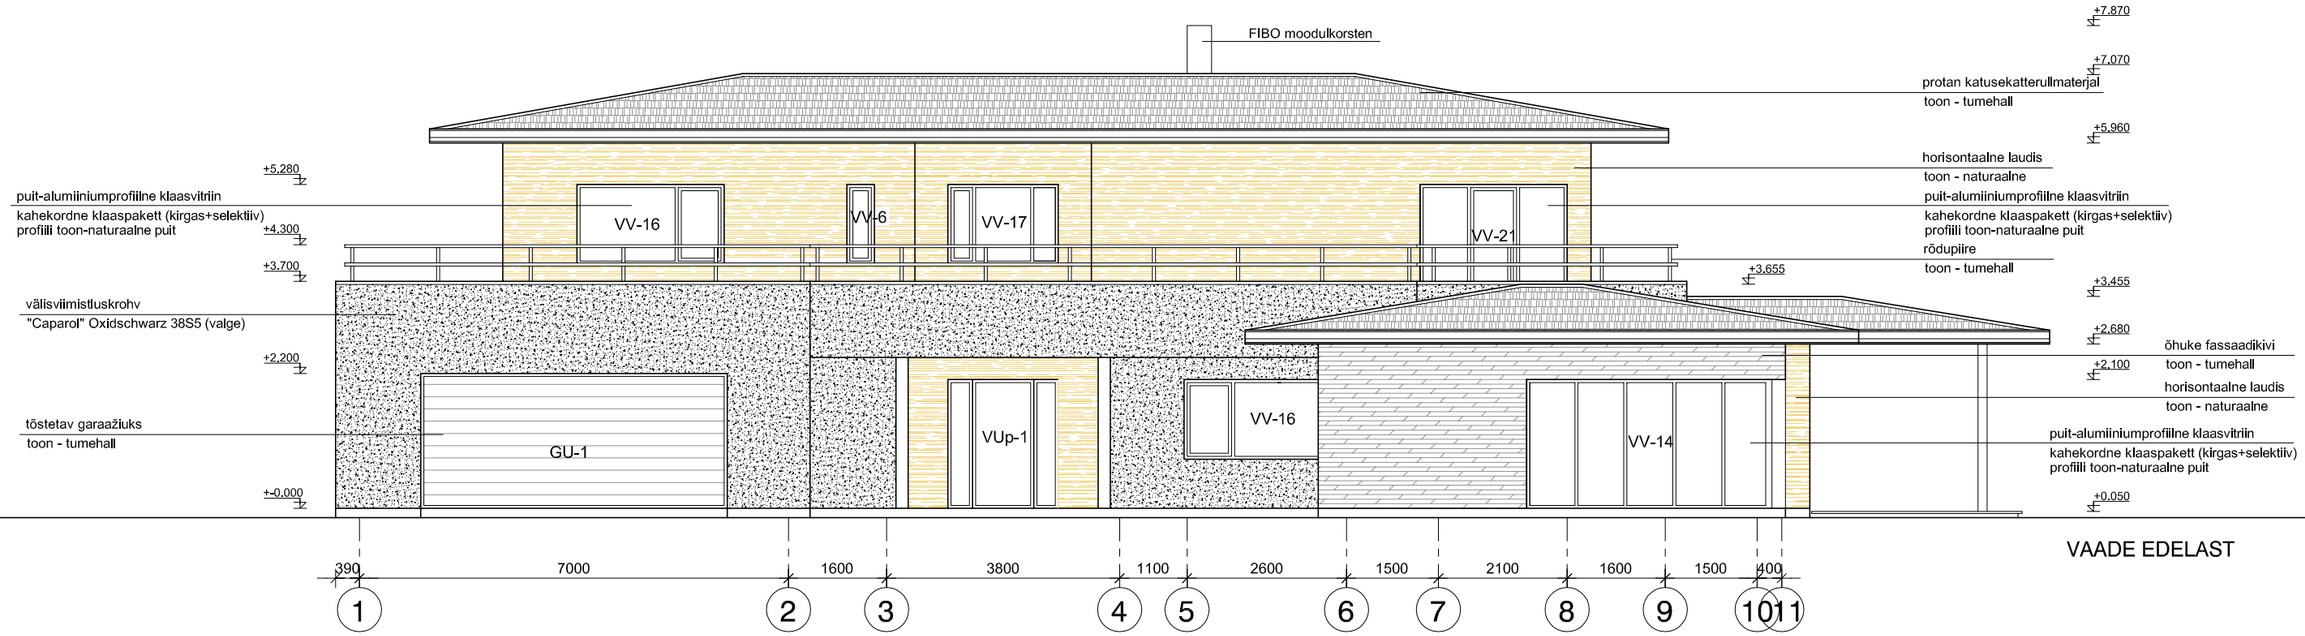

VAADE EDELAST

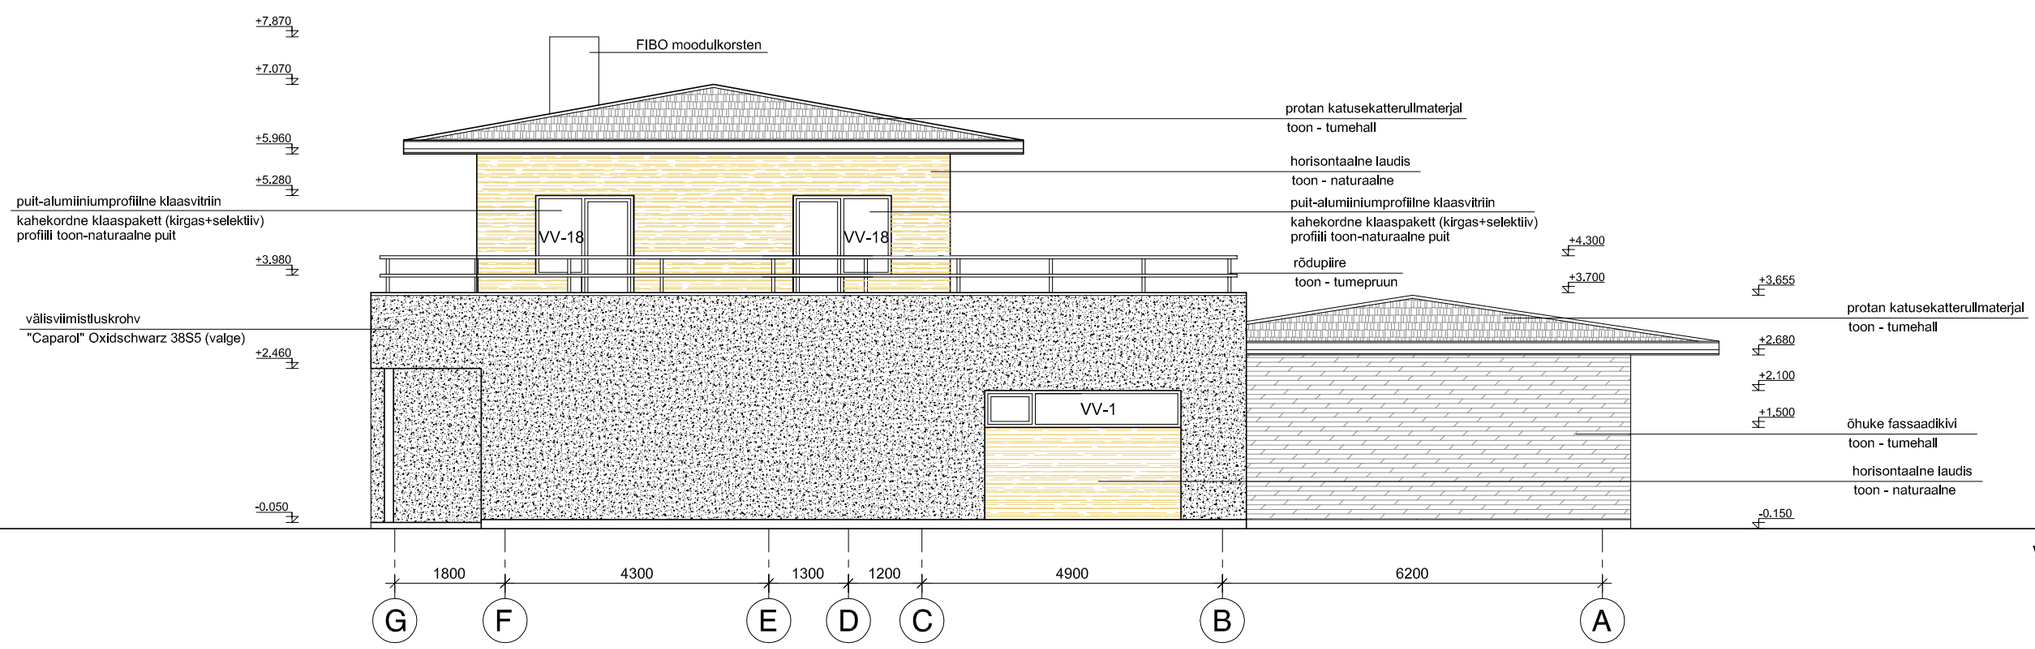

VAADE LOODEST

objekt: ÜKSIKELAMU, HARKU VALD, ILMANDU KÜLA, TILGU III KINNISTU	
tellija: RAINER BOBERG	joonis: VAATED EDELAST JA LOODEST M 1:100
	arhitekt: KRISTINA SEPP
MiHo OÜ Registrikood: 11344754 Reg.nr: EEP000998 Pärnu mnt. 139E/2, Tallinn PHONE +372 56 642 338	A- 6