


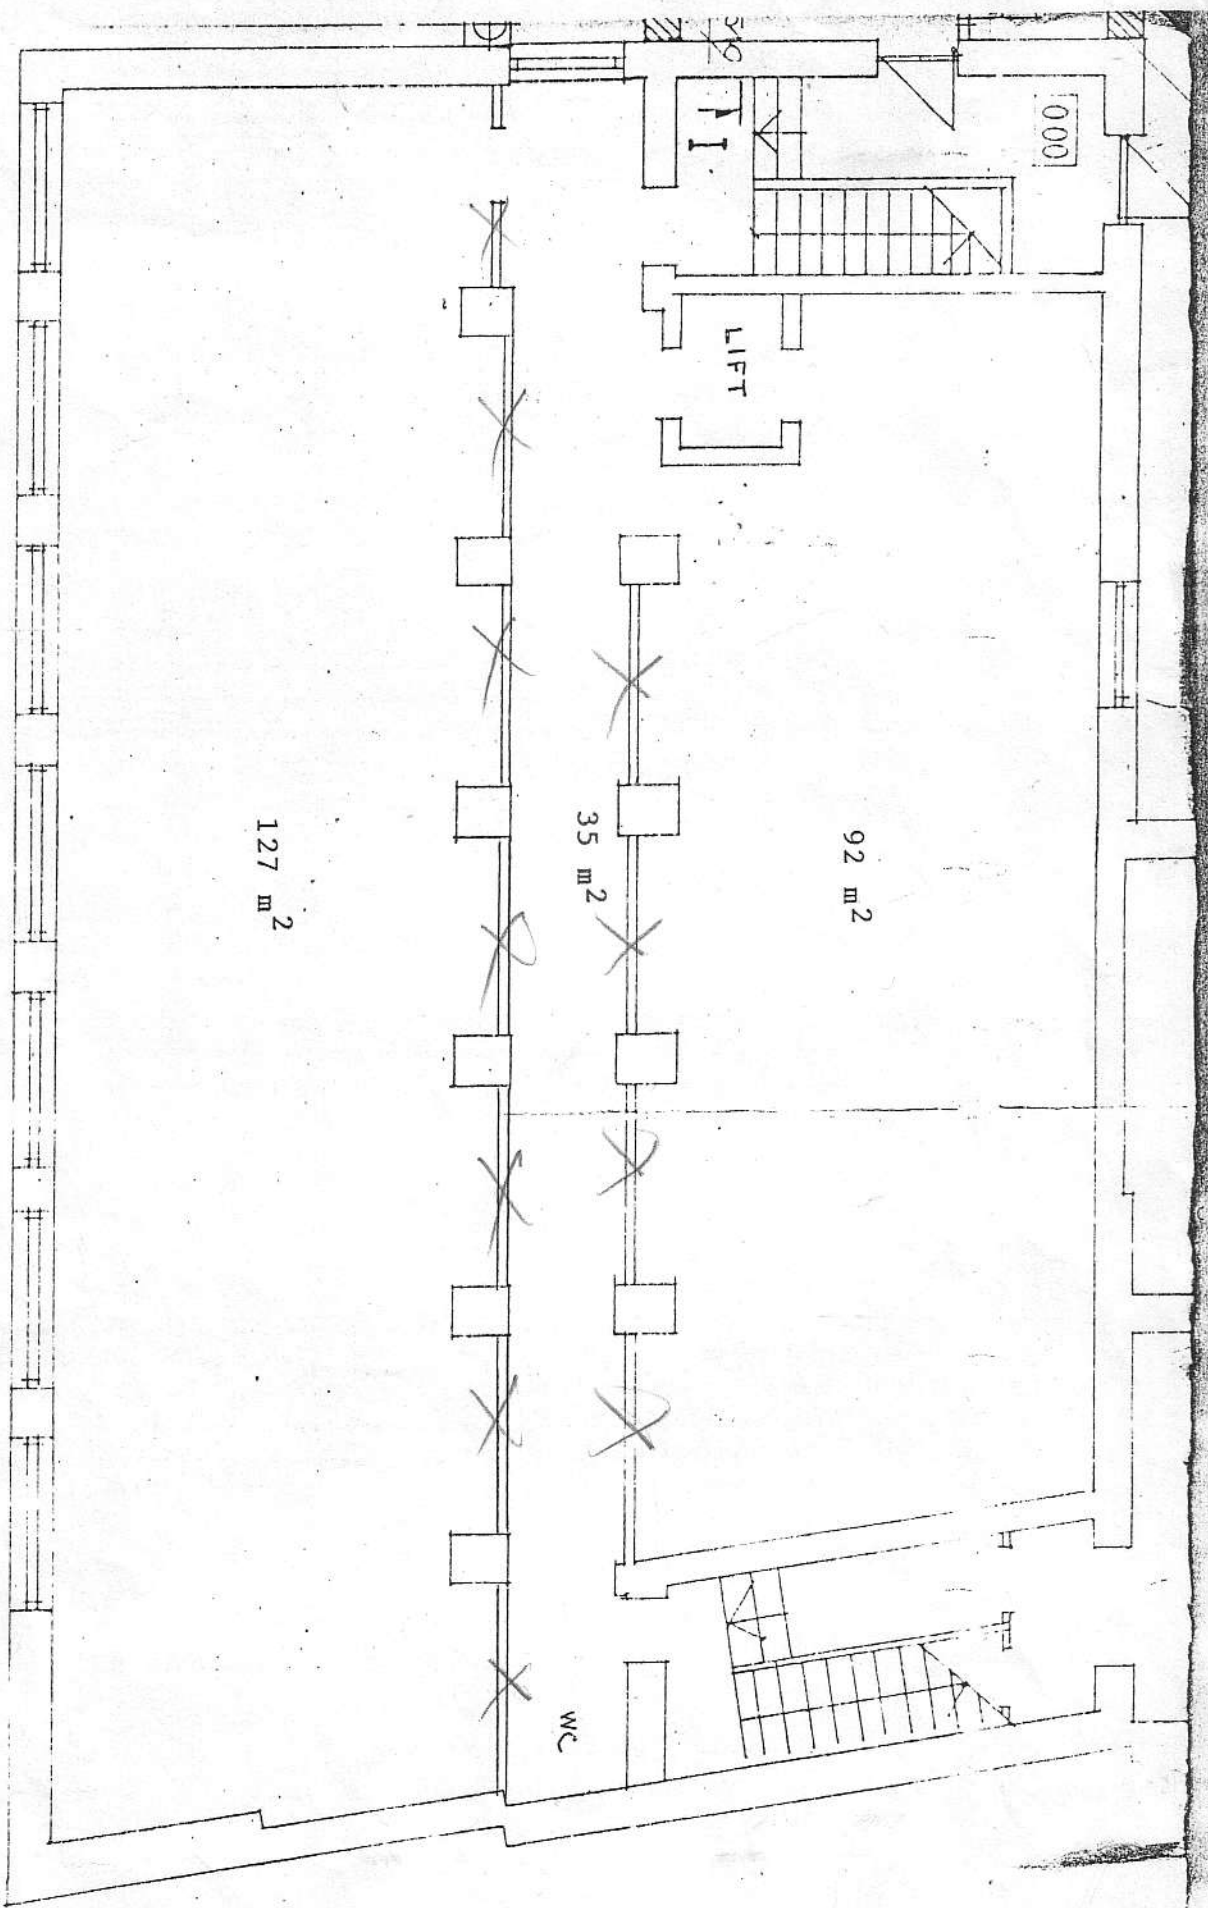

AS "TEKSTIIL", Katusepapi tän. 1, 1 korruse plaan

1:1000