



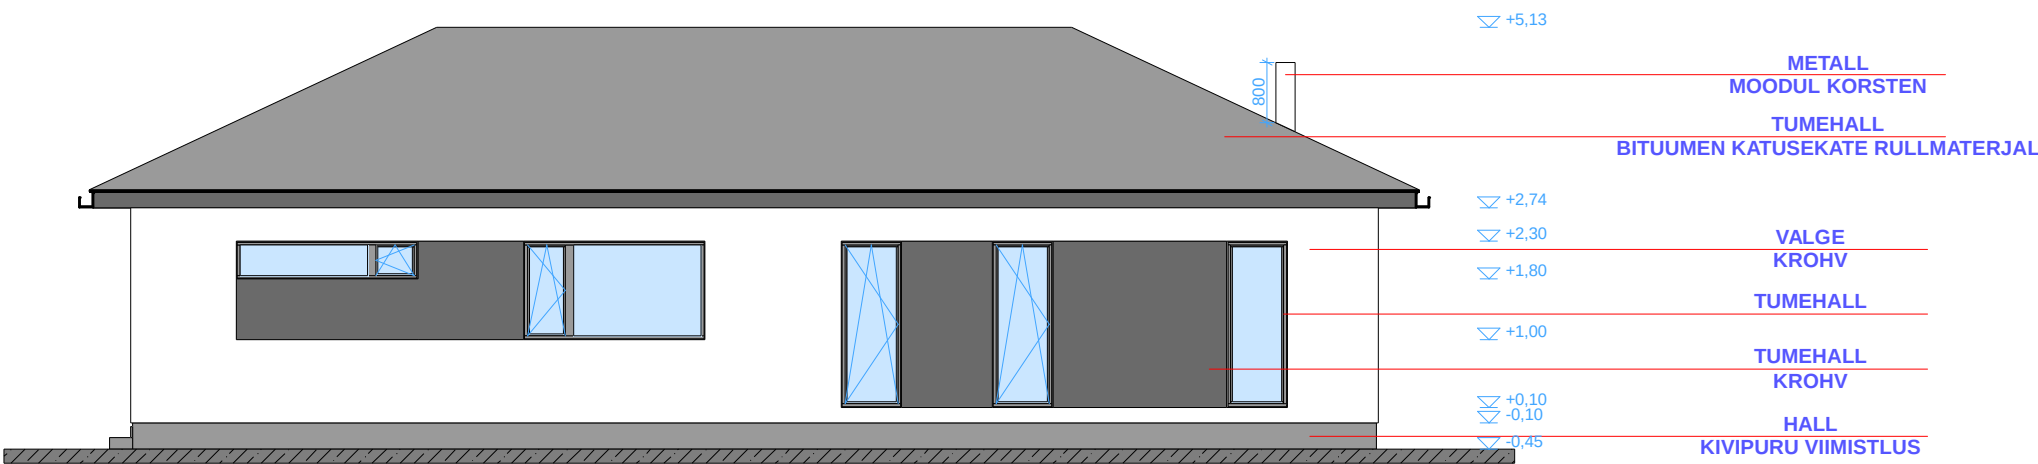

Vaade Põhjast

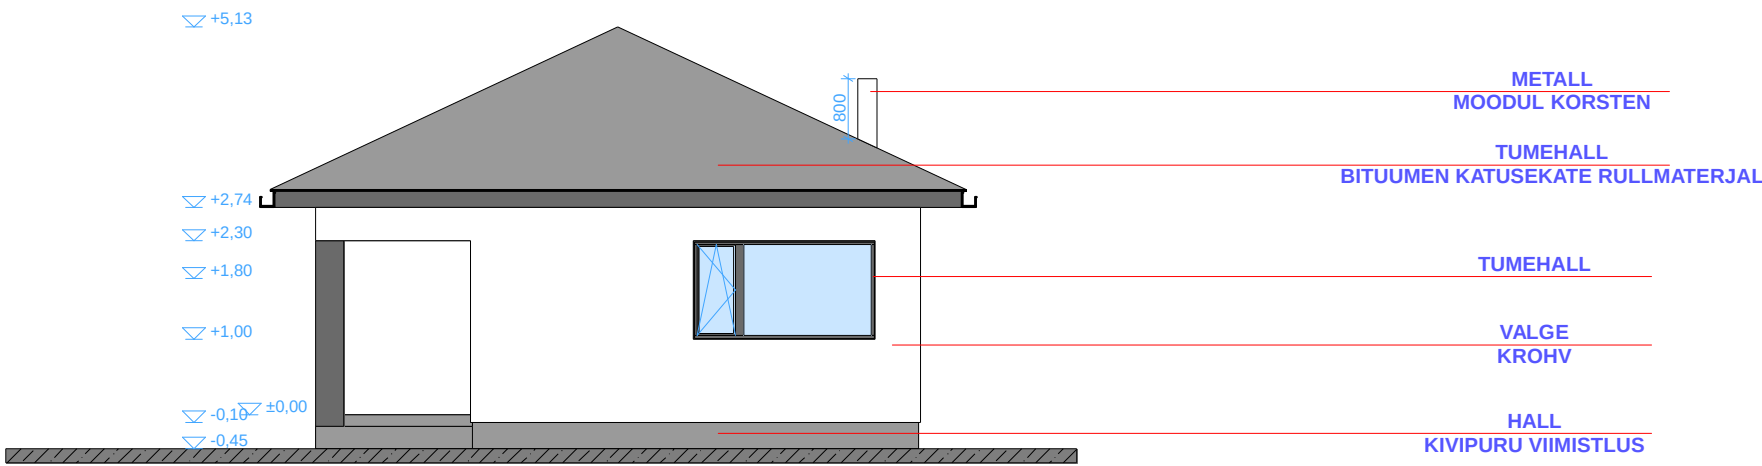

Vaade Idast

Tellija:	Rasmus Urb		Objekt:		Tallinn. Pirita linnaosa, Aianduse tee 5	
	OÜ San & Son Arhitektuuribüroo		Joonis		Vaade Põhjast ja Idast	
Projekteeris:	T.Saan		Staadium:		Ehitusprojekt	
	T.Saan		Töö nr.		M••t	Kuupäev
			T-06-12-07		1:100	Joonis nr. AE-1