


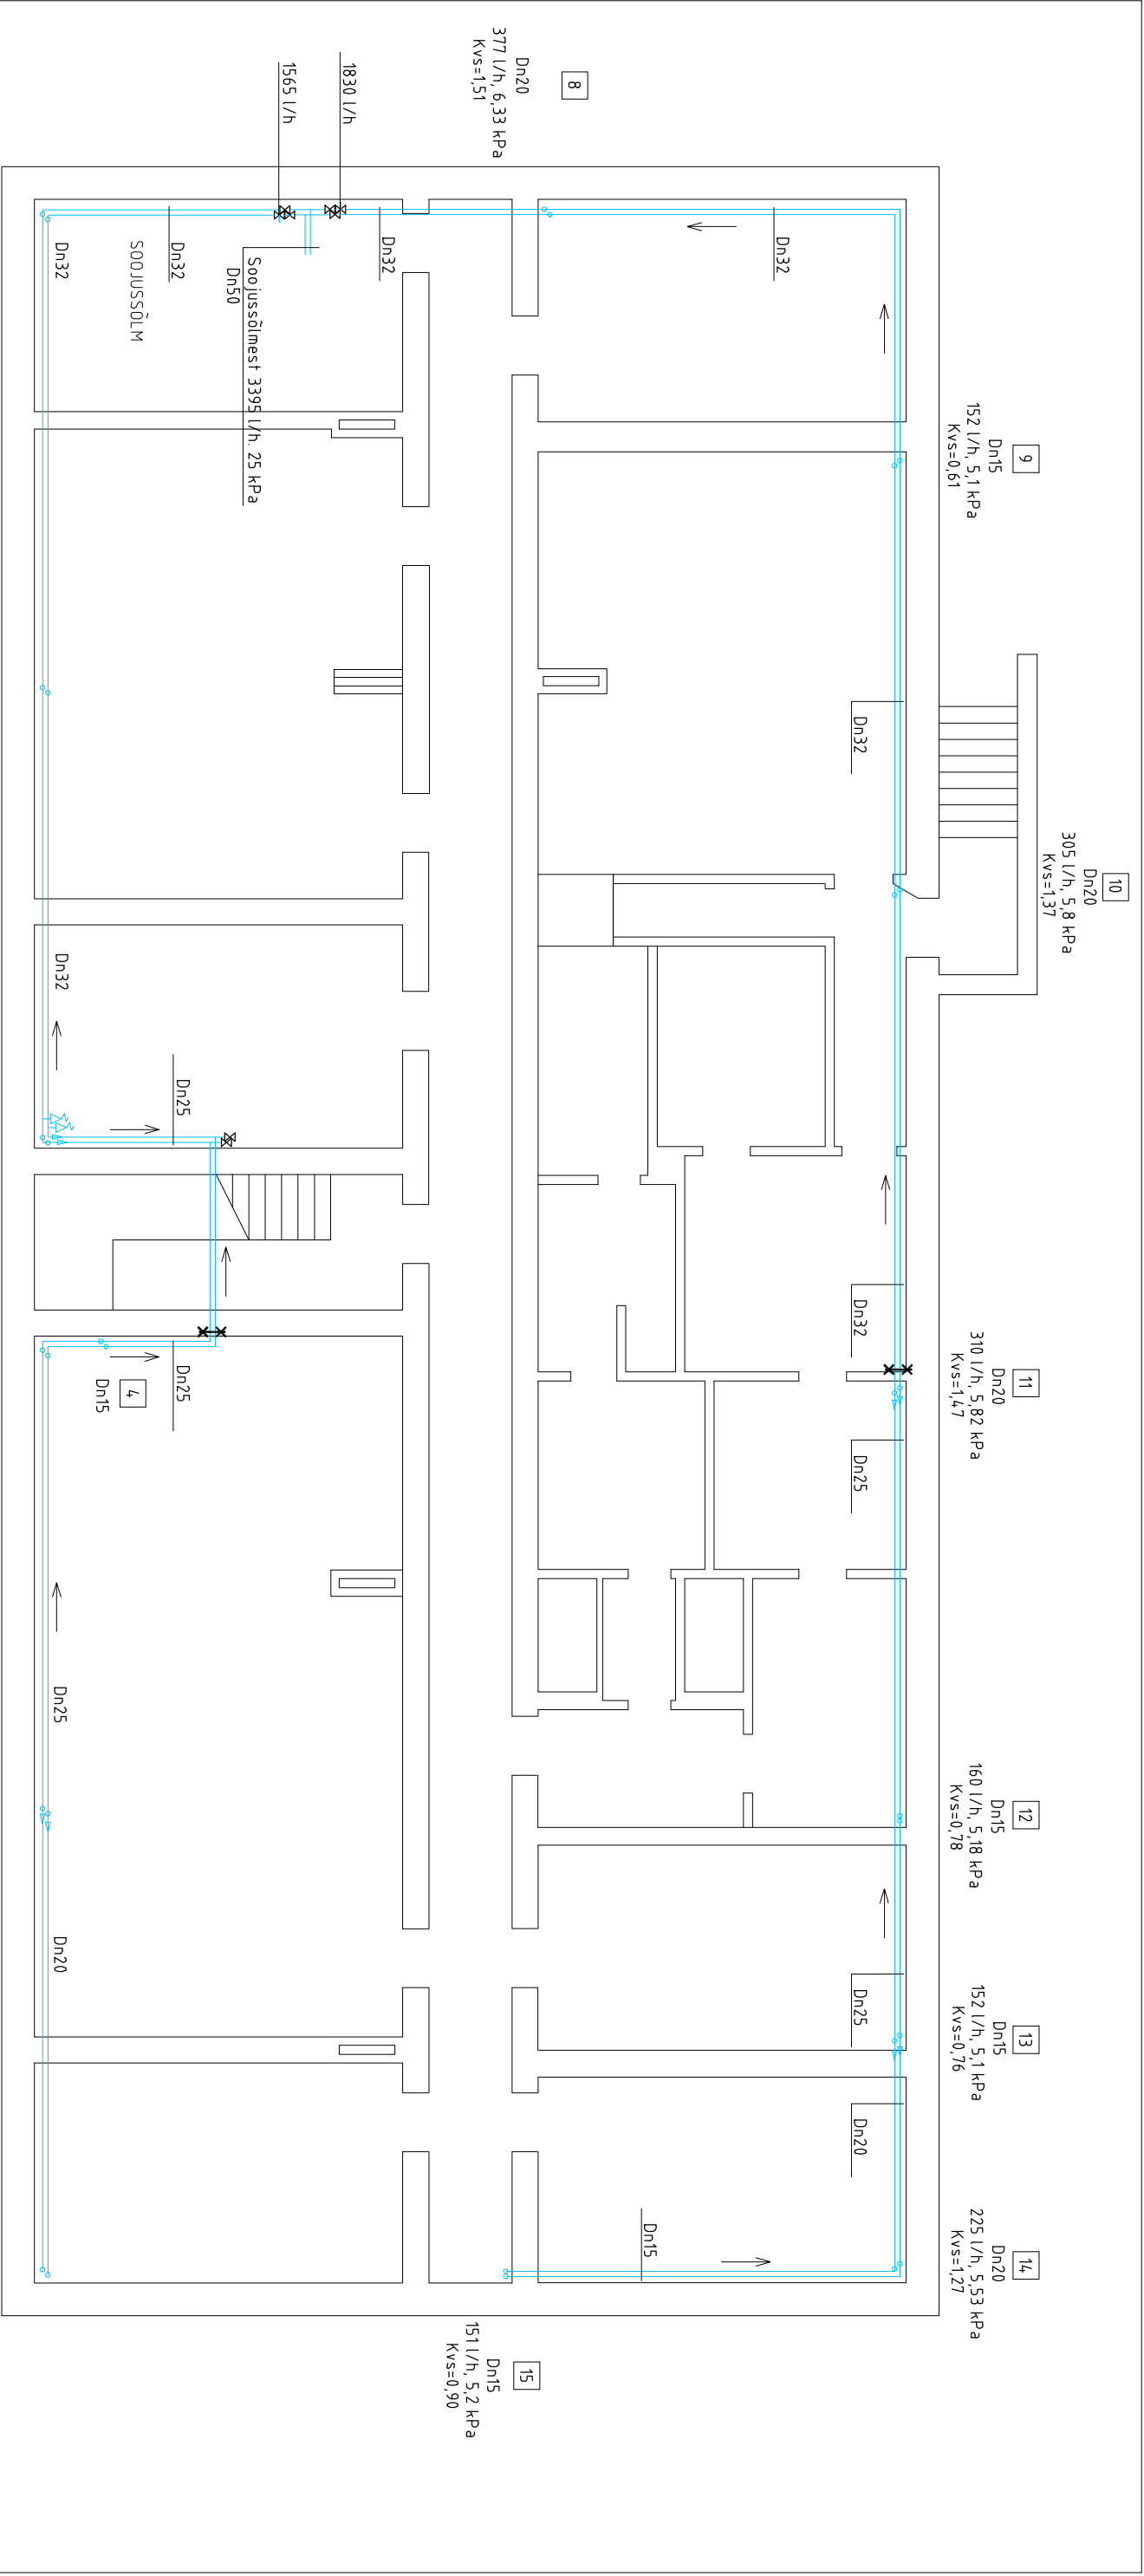

1	2	3	5	6	7
Dn20	Dn20	Dn15	Dn15	Dn20	Dn20
304 l/h, 6,7 kPa	305 l/h, 5,8 kPa	176 l/h, 5,41 kPa	176 l/h, 5,41 kPa	305 l/h, 5,81 kPa	246 l/h, 5,91 kPa
Kvs=1,24	Kvs=1,23	Kvs=0,71	Kvs=0,83	Kvs=1,62	Kvs=1,42

TINGMÄRGID

T1	Projekteeritud kütetorustik, pealevool
T2	Projekteeritud kütetorustik, tagasivool
→	Torustiku kaalde 0,002 suund tünjendusventiilide poole
Dn20	Torustiku tingØ terastorudel
✕	Kimistugi torustikul
✕	Kuulventiil
✕	Liiniseadeventiil
100 l/h	Arvutuslik vooluhulk liiniseadeventiilile
Kvs=1,00	Kvs arv liiniseadeventiilile
↗	automaatne õhueraldaja
—	Projekteeritud kütteradiaator
1060W 13 tk 500R Ø16 Kvs=0,23	Radiaatori võimsus Radiatori ribide arv (al. rltdest radiaator) Radiatori tüüfitoru Ø Kvs arvu väertus rad. ventiiliseseadmiseks

FIE MATI SALUMÄE MTR reg. nr EP00332FIE-0001			05/09	
Tellija:			Proj. staadium:	
Objekt: KORTERELAMU TARTU			PP	
KÜTESÜSTEEMI REKONSTRUEERIMINE			Joonise tähts:	
Joonise nimetus: RADIAATORITE PÜSTIKUGA ÜHENDAMISE VARIANDID M100			KV-1	
0ja 10, 61506, Elva tel 51 72192				