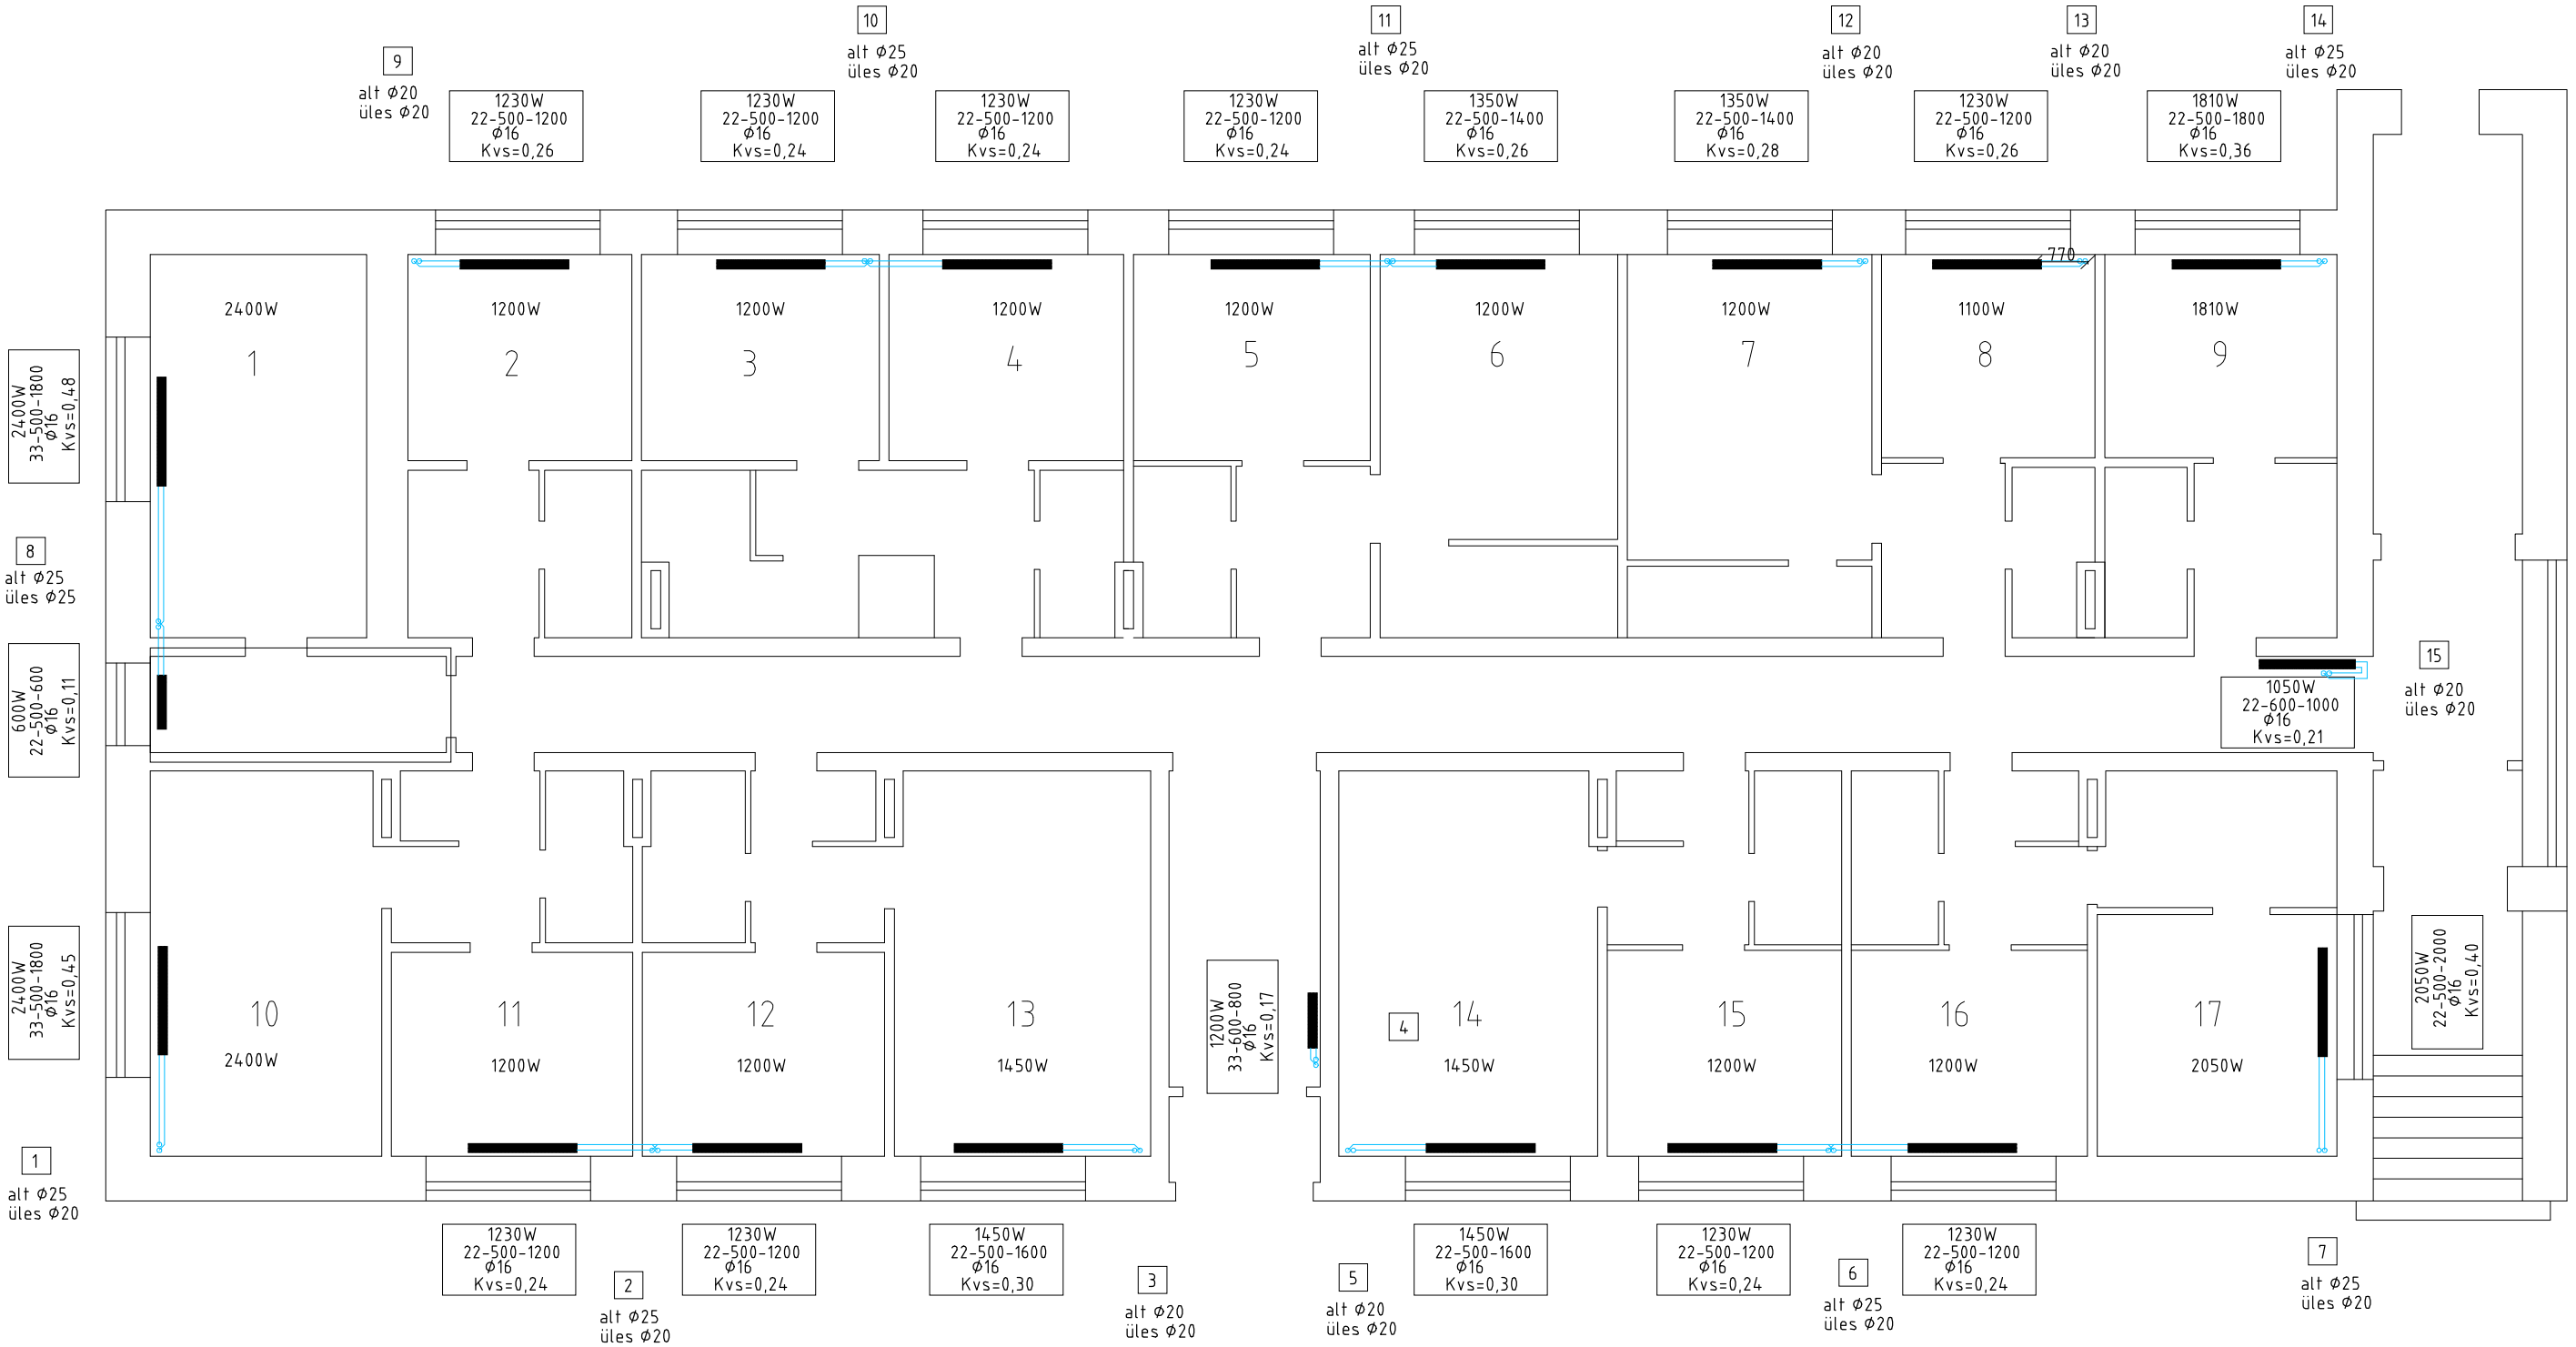

Oja 10, 61506, Elva tel 51 72192	FIE MATI SALUMÄE MTR reg. nr EP00332FIE-0001			05/09
	Tellija:			
	Objekt: KORTERELAMU TARTU KÜTTESÜSTEEMI REKONSTRUEERIMINE			Proj. staadium: PP
	Joonise nimetus: KÜTTETORUSTIKE PLAAN 1. KORRUS	Ins. Mati Salumäe		Joonise tähis: KV-2