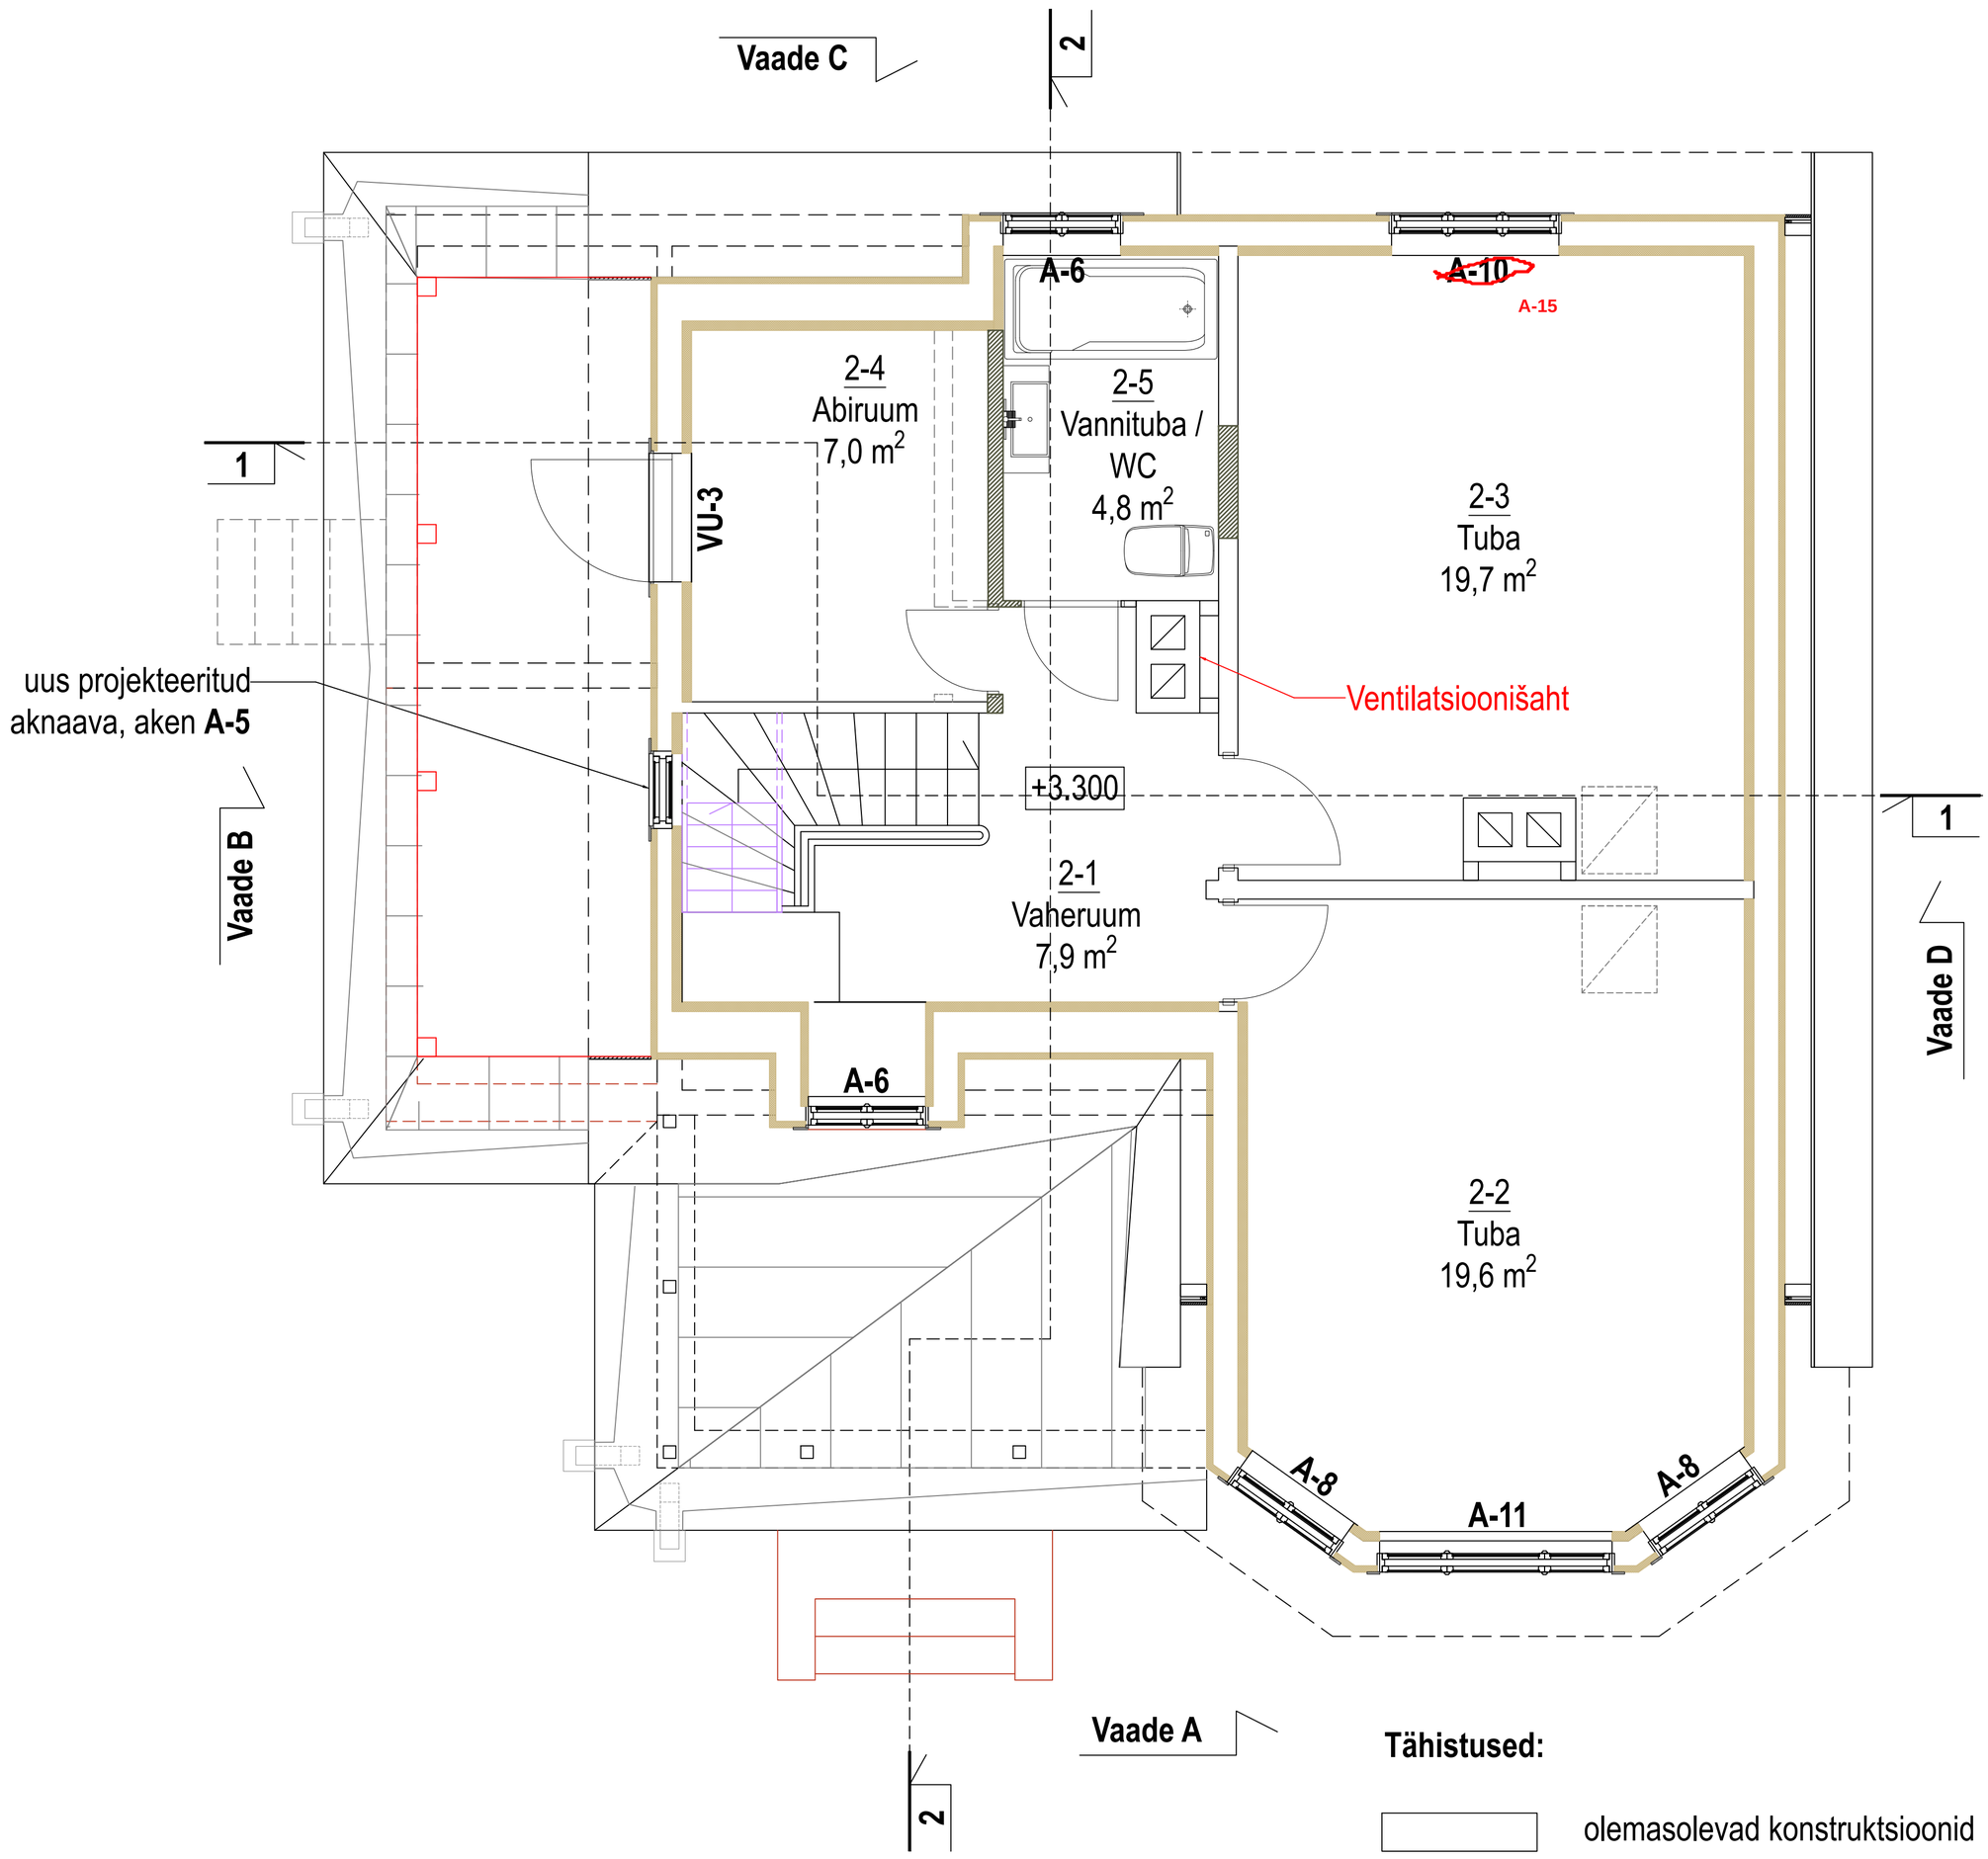


Tähistused:

- olemasolevad konstruktsioonid
- lammutatavad konstruktsioonid
- projekteeritud konstruktsioonid
- rekonstrueeritavad kihid olemasolevas välisseinas
- välisseinte konstruktsioonid katusekatte all

Ruumide spetsifikatsioon

Tähis	Ruumi nimetus	Suurus m^2
2-1	Vaheruum	7,9
2-2	Tuba	19,6
2-3	Tuba	19,7
2-4	Abiruum	7,0
2-5	Vannituba + WC	4,8
	KOKKU	59,0

Märkused:
Jooniste aluseks on invertariseerimise joonised 1959, korrigeeritud 1968, (Tallinna Linnaarhiiv) ning kohapealsed mõõdistused.
Vaated AR-6-01 ... AR-6-04; Lõiked AR-6-05 ... AR-6-06
Konstruktsioonide ja sõlmede joonised AR-7-01 ... AR-7-08
Akende spetsifikatsioon AR-8-01
Välisuste joonised AR-8-02
Puitdetailid AR-8-03

		Asukoht: Nõmme linnaosa, Tallinn	Staadium: EP
			Joonise nr.: AR-5-02
Töö nr. 2024/224	Üksikelamu rekonstrueerimise ja laiendamise projekt	Joonise nimetus: Teise korruse põhiplaan	Mõõtkava: 1:100
arhitekt			02.05.2024