

30 M³ TULETÕRJEVEE MAHUTI


EVS 812-6:2012

h = teeninduspüstiku kõrgus maapinnani

h = _____ mm (standardkõrgus 1000 mm)

Märkused: _____ Mahuti koos ankurdusega.

_____ Mahutile paigaldada de63 sissevool

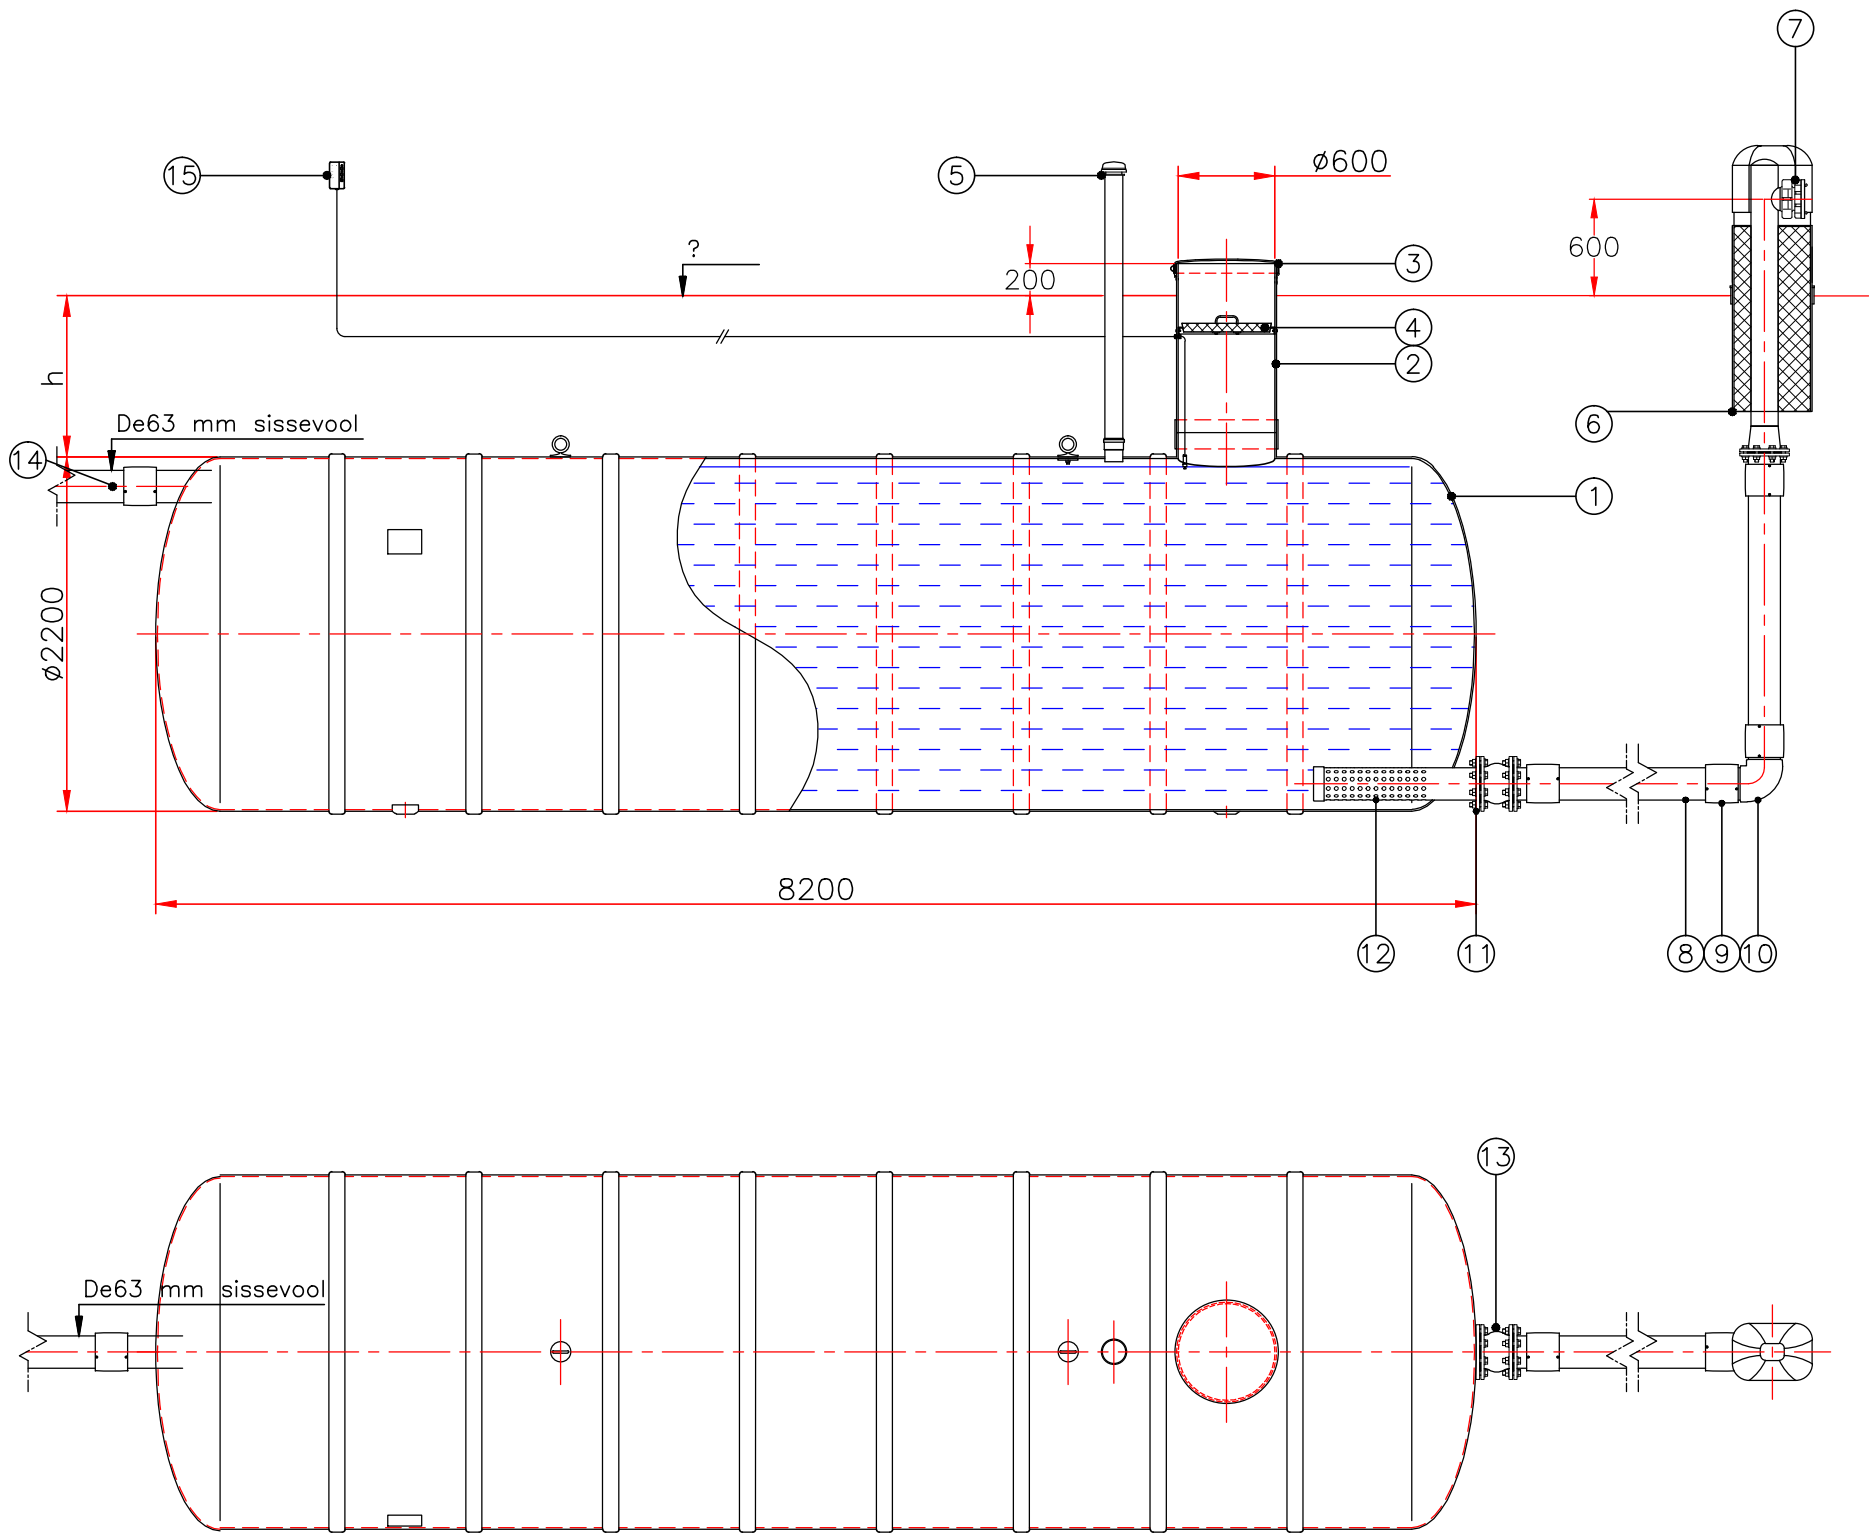

Nr	Nimetus	Materjal	Mõõdud	Tk
1	Mahuti V _{uld} =30 m ³	klaasplast	Ø2200, L=8200	1
2	Teeninduspüstik	klaasplast	Ø600	1
3	Luuk	klaasplast	Ø600	1
4	Soojustuskaas	vahtpolüstüreen	Ø600	1
5	Õhutustoru	PVC	De110	1
6	Sooj. kuiv hüdrant	PVC/polüsterool	H=1900	1
7	Storz liitmik	Al	5"	1
8	Plasttoru	PE	De200, L=6000	1
9	Elektrikeevismuhv	PE	D200	4
10	Poogen	PE	De200	1
11	Äärikühendus	plast	DN200	3
12	Imisõel	klaasplast	De200	1
13	Kompensaator	Zn/kumm	De200	1
14	Täitetoru ots	PE	De63	1
Lisaseade:				
15	Nivoo alanemise alarm (vali-x)		☒	1