


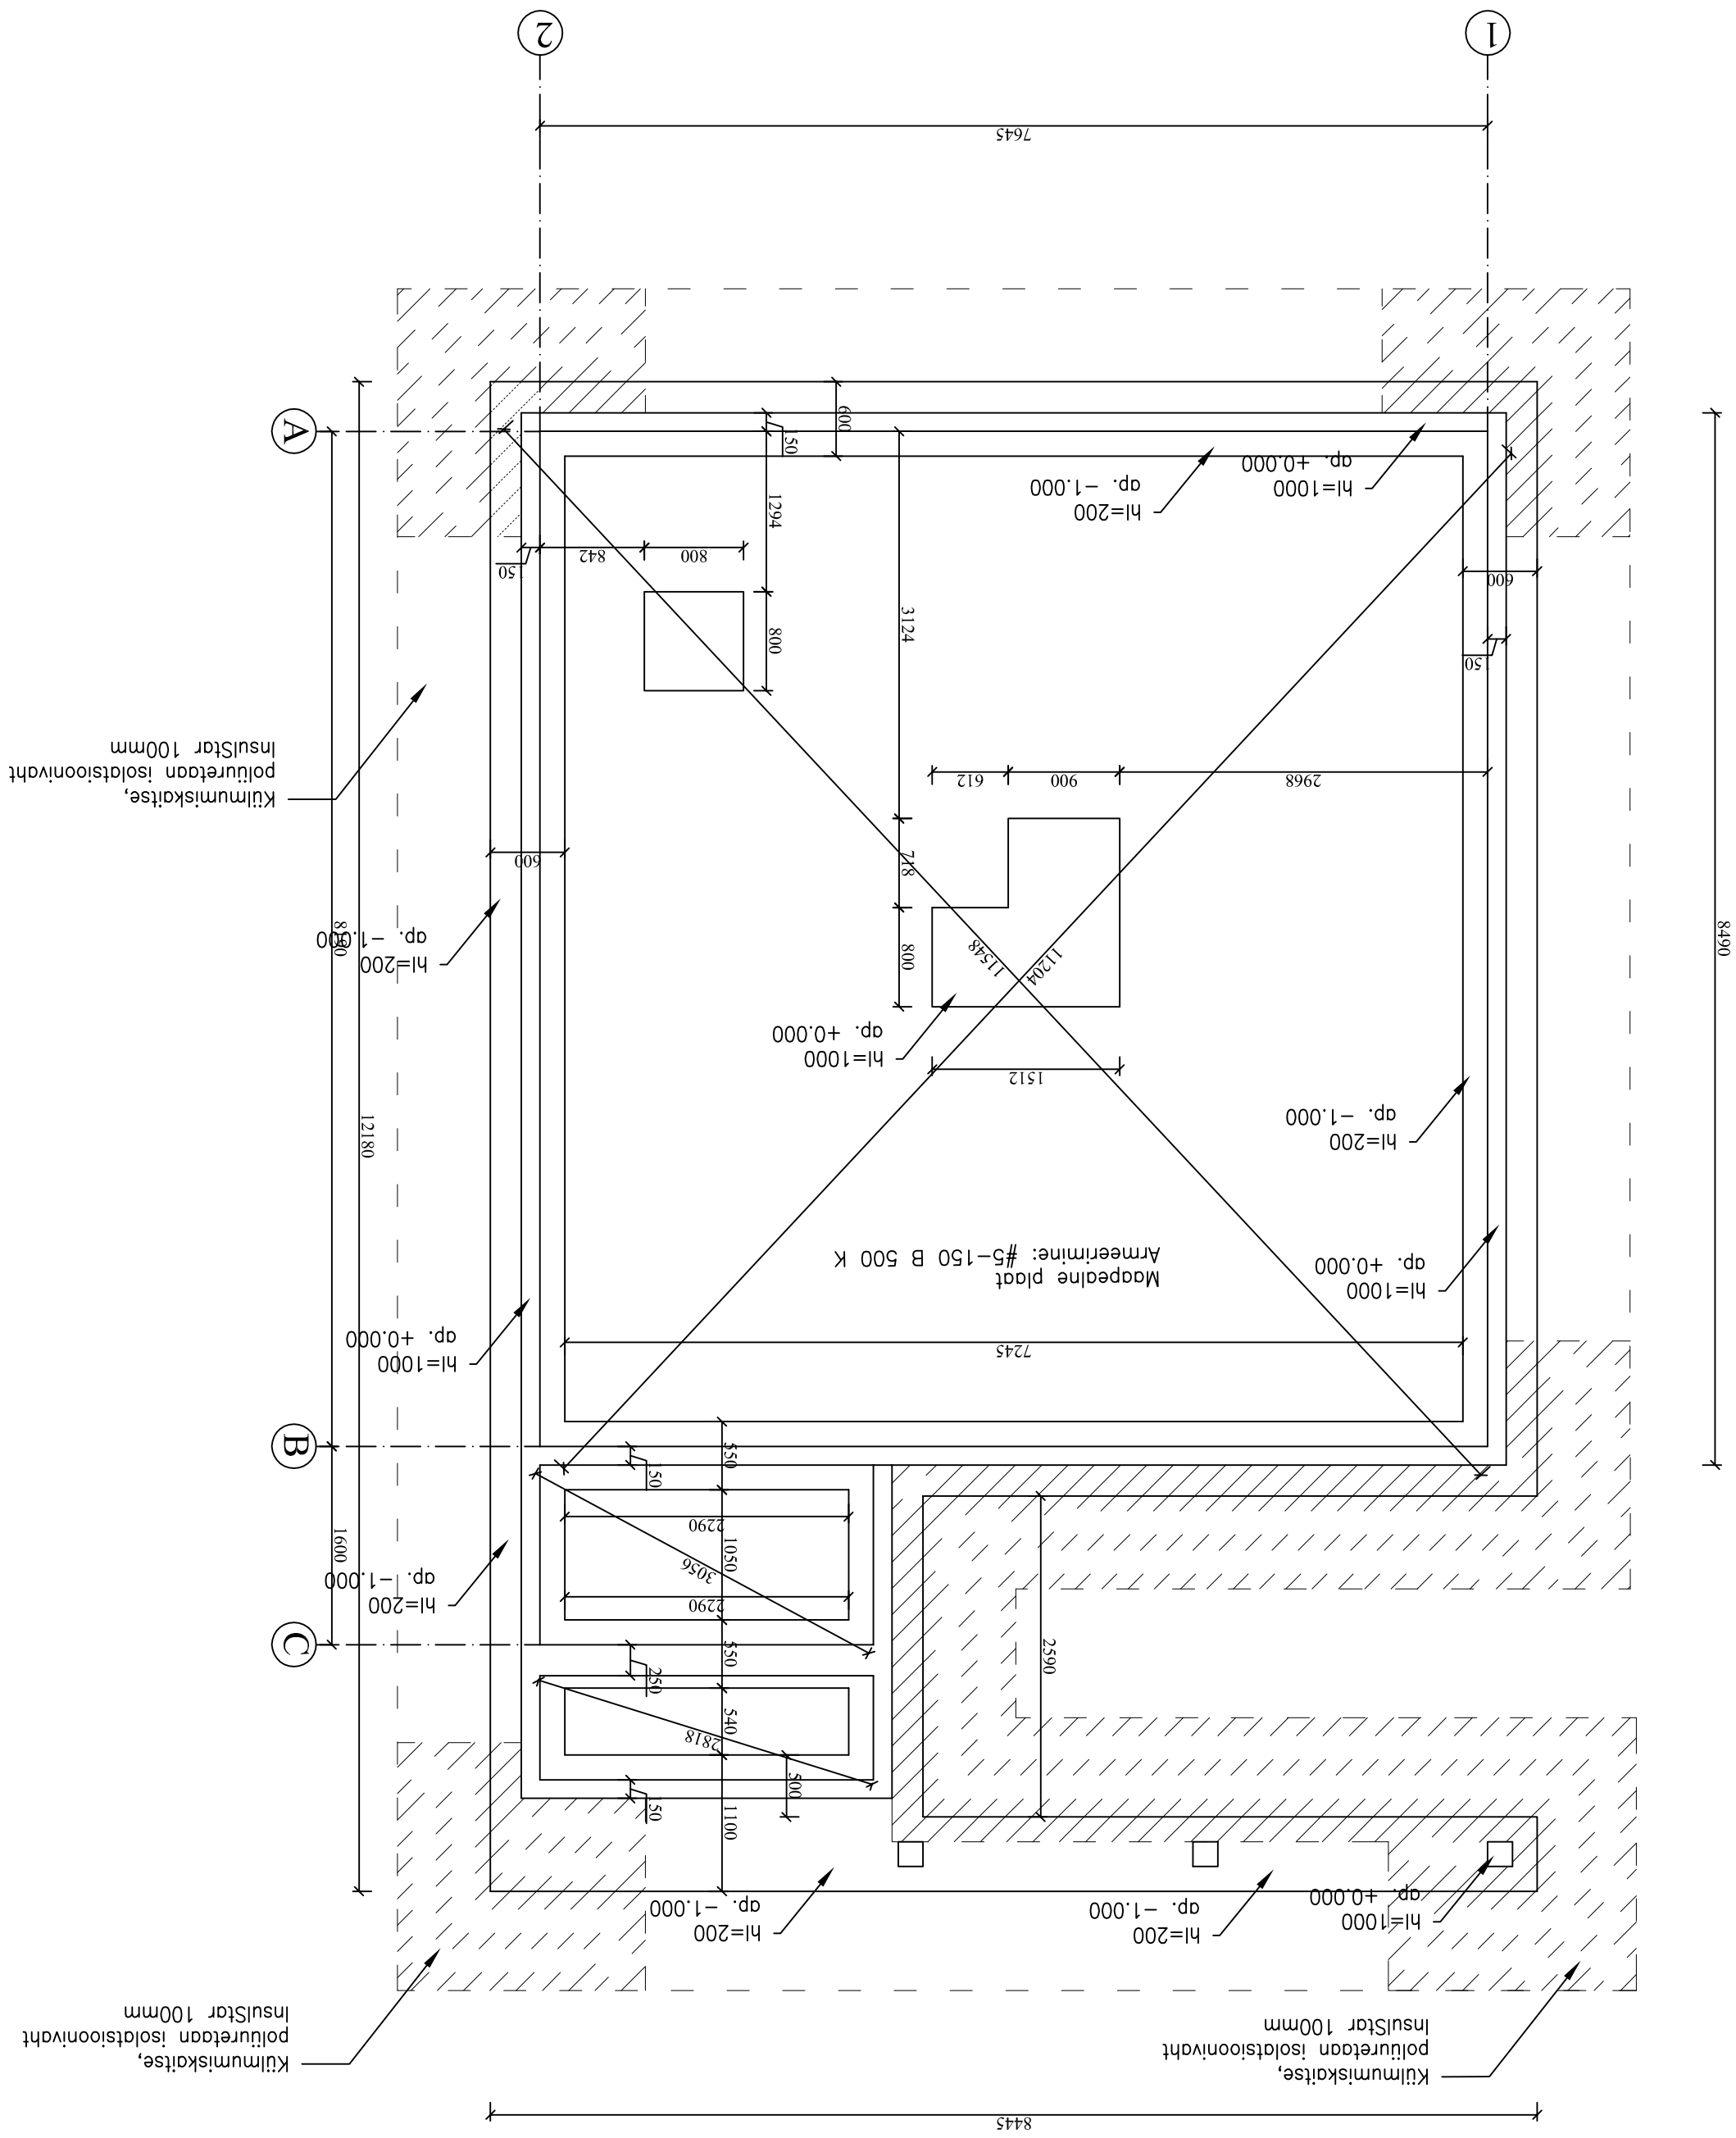

MÄRKUSET:

- PÕRANDA- JA VUNDAMENDI LIIVALUSED TÄHENDADA 98%NI.

- KÕIK PUITDETAALID ERALDATAKSE KIVIPINNAST HÜDROISOLATSIOONIGA.

- HÜDROISOLATSIOONIMATERJALIDE TÜÜP JA PAIGALDUSVIIS LAHENDADA VASTAVALT TÄRNIJA JUHISTELE.