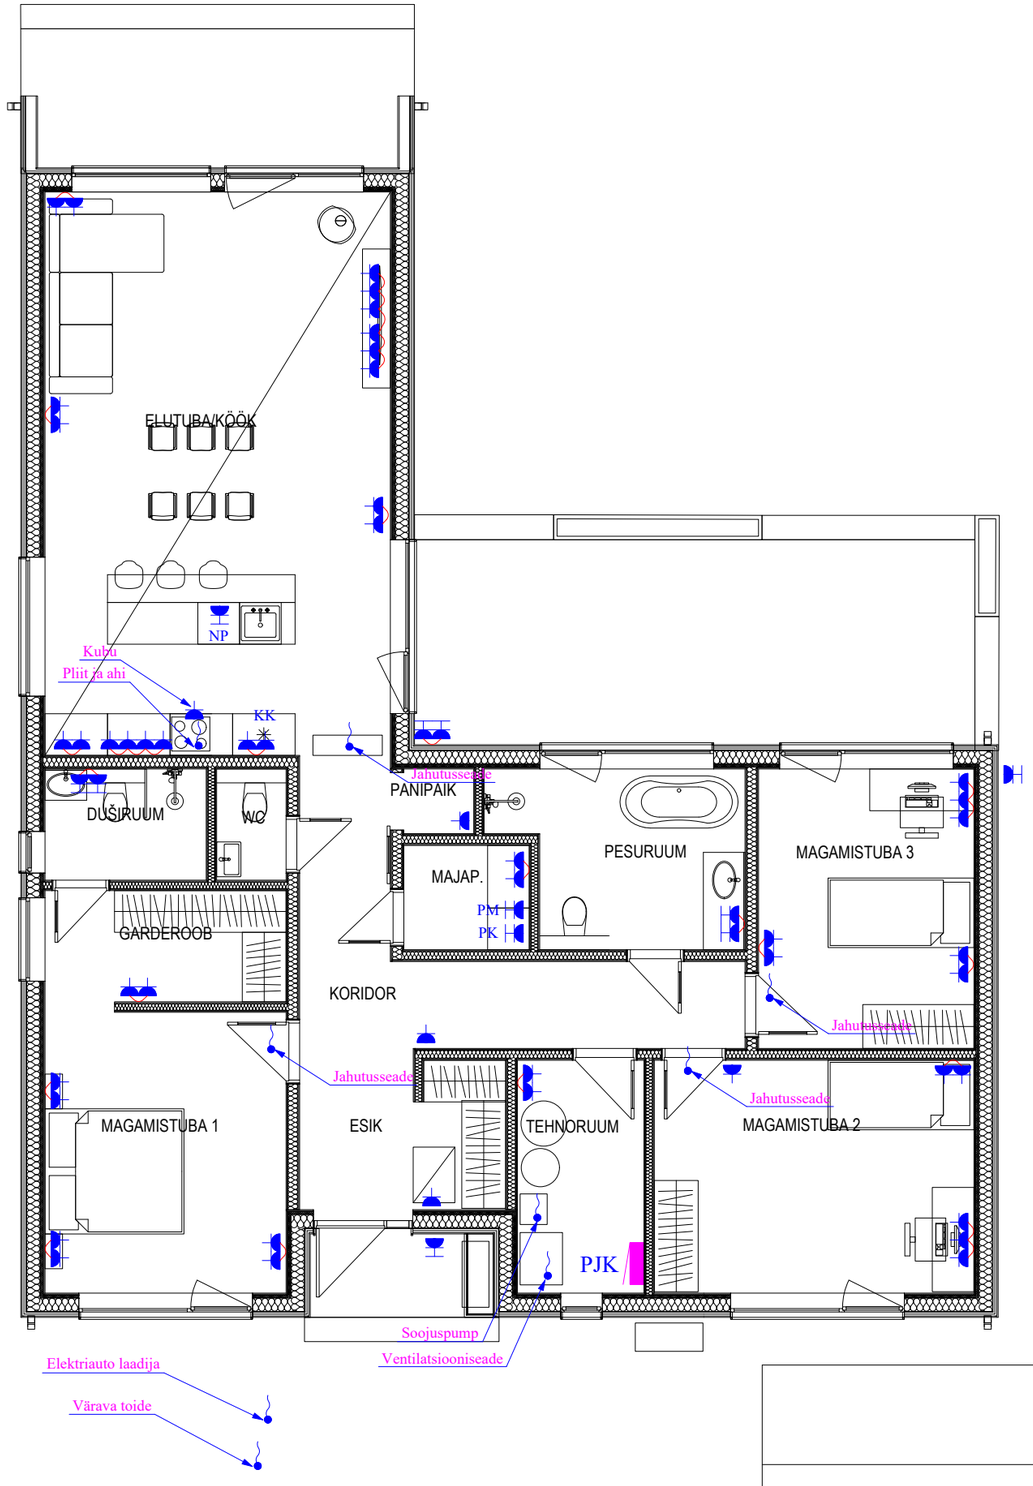


TINGMÄRGID

- Süvistatud 1-kohaline pistikupesa
- Süvistatud 1-kohaline pistikupesa kaanega
- Kaabel varuga/ühenduskoht
- Tugevvoolu jaotuskeskus

Lühendite seletus:
KK- külmutuskapp
NP- nõudepesumasin
PM- pesumasin
PK- pesukuivati

MÄRKUSED
Pistikupesade kõrgused h=250 juhul kui ei ole märgitud teisiti
Seadmete asukohad ja kõrgused täpsustada tööde käigus tellijaga

	Objekt ÜKSIKELAMU , Loo alevik, Harju maakond		
	Joonis JÕUPAIGALDIS 1. KORRUSE PLAAN		**Mastaap** 1:100
Projekteeris:	**Joonise nr** EL-5-911	**Staadium:** PÕHIPROJEKT	**Kuupäev** 15.07.2026
Kontrollis:	**Projekti tunnus** 11730	**Fail:** 11730_PP_EL-5	**Leht / Lehti** 1/1