


		tellija	objekt ÜKSIKELAMU, Saku, Üksnurme,						
		arhitekt	joonis VAADE KIRDEST						
töö	1703	staad	EP	joonis	AR-6-04	mõõt	1/100	kuup	09.01.2018

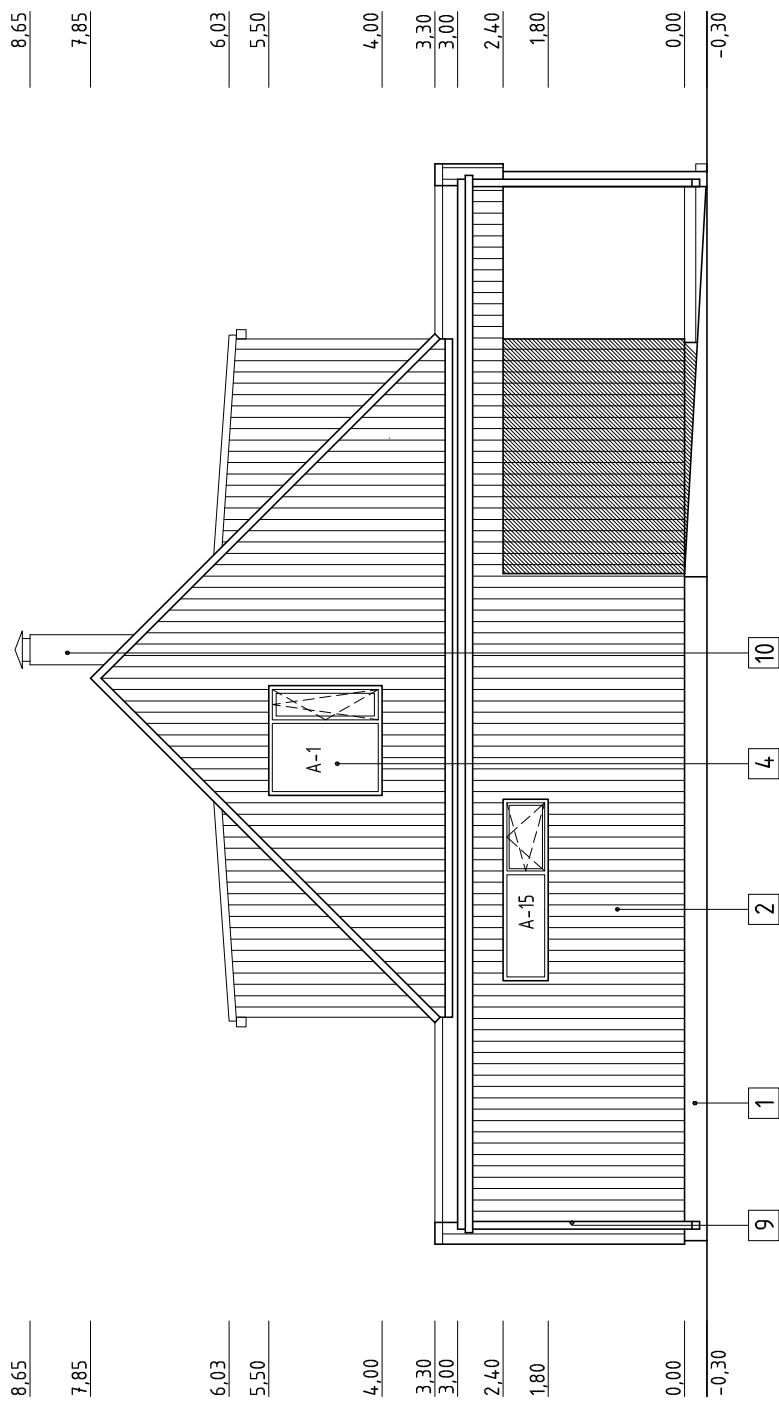

FASSAADIDE VIIMISTLUS

- 1 – KROHVITUD SOKKEL, TOON: Tikkurila Facade 4984 – HALL
- 2 – VERTIKAALSE JAOTUSEGA PUITLAUDIS, TOON: TIKKURILA KOLORIX 3164 – MUST
- 3 – NEOBOND PLAATIDEST SEINAOSED, TOON: RAL 9006 – HELEHALL
- 4 – PUIT-ALUMINIUM RAAIMIDEGA AKNAD, TOON: RAL 9006 – HELEHALL
- 5 – VELUKS KATUSEAKNAD, TOON: TUMEHALL TEHASE STANDARDTOON
- 6 – SOOJUSTATUD PUITUKS, TOON: RAL 7016 (TUMEHALL)
- 7 – ALUMINIUMLAMELLIDEST SOOJUSTATUD TÕSTEVÄRIV, TOON: RAL 9006 – HELEHALL
- 8 – SILEDAPINNALISTEST KATUSEKIVIDEST KATUS, TOON: – TUMEHALL
- 9 – VIHMAVEE TORUD, RENNID JA PLEKID, TOON: RAL 7016 – TUMEHALL
- 10 – MOODULELEMENTIDEST KORSTEN; TOON: ROOSTEVABA TERAS
- 11 – SÜVAIMMUTATUD PUIDUST TERRASS; TOON: TUME PRUUN