


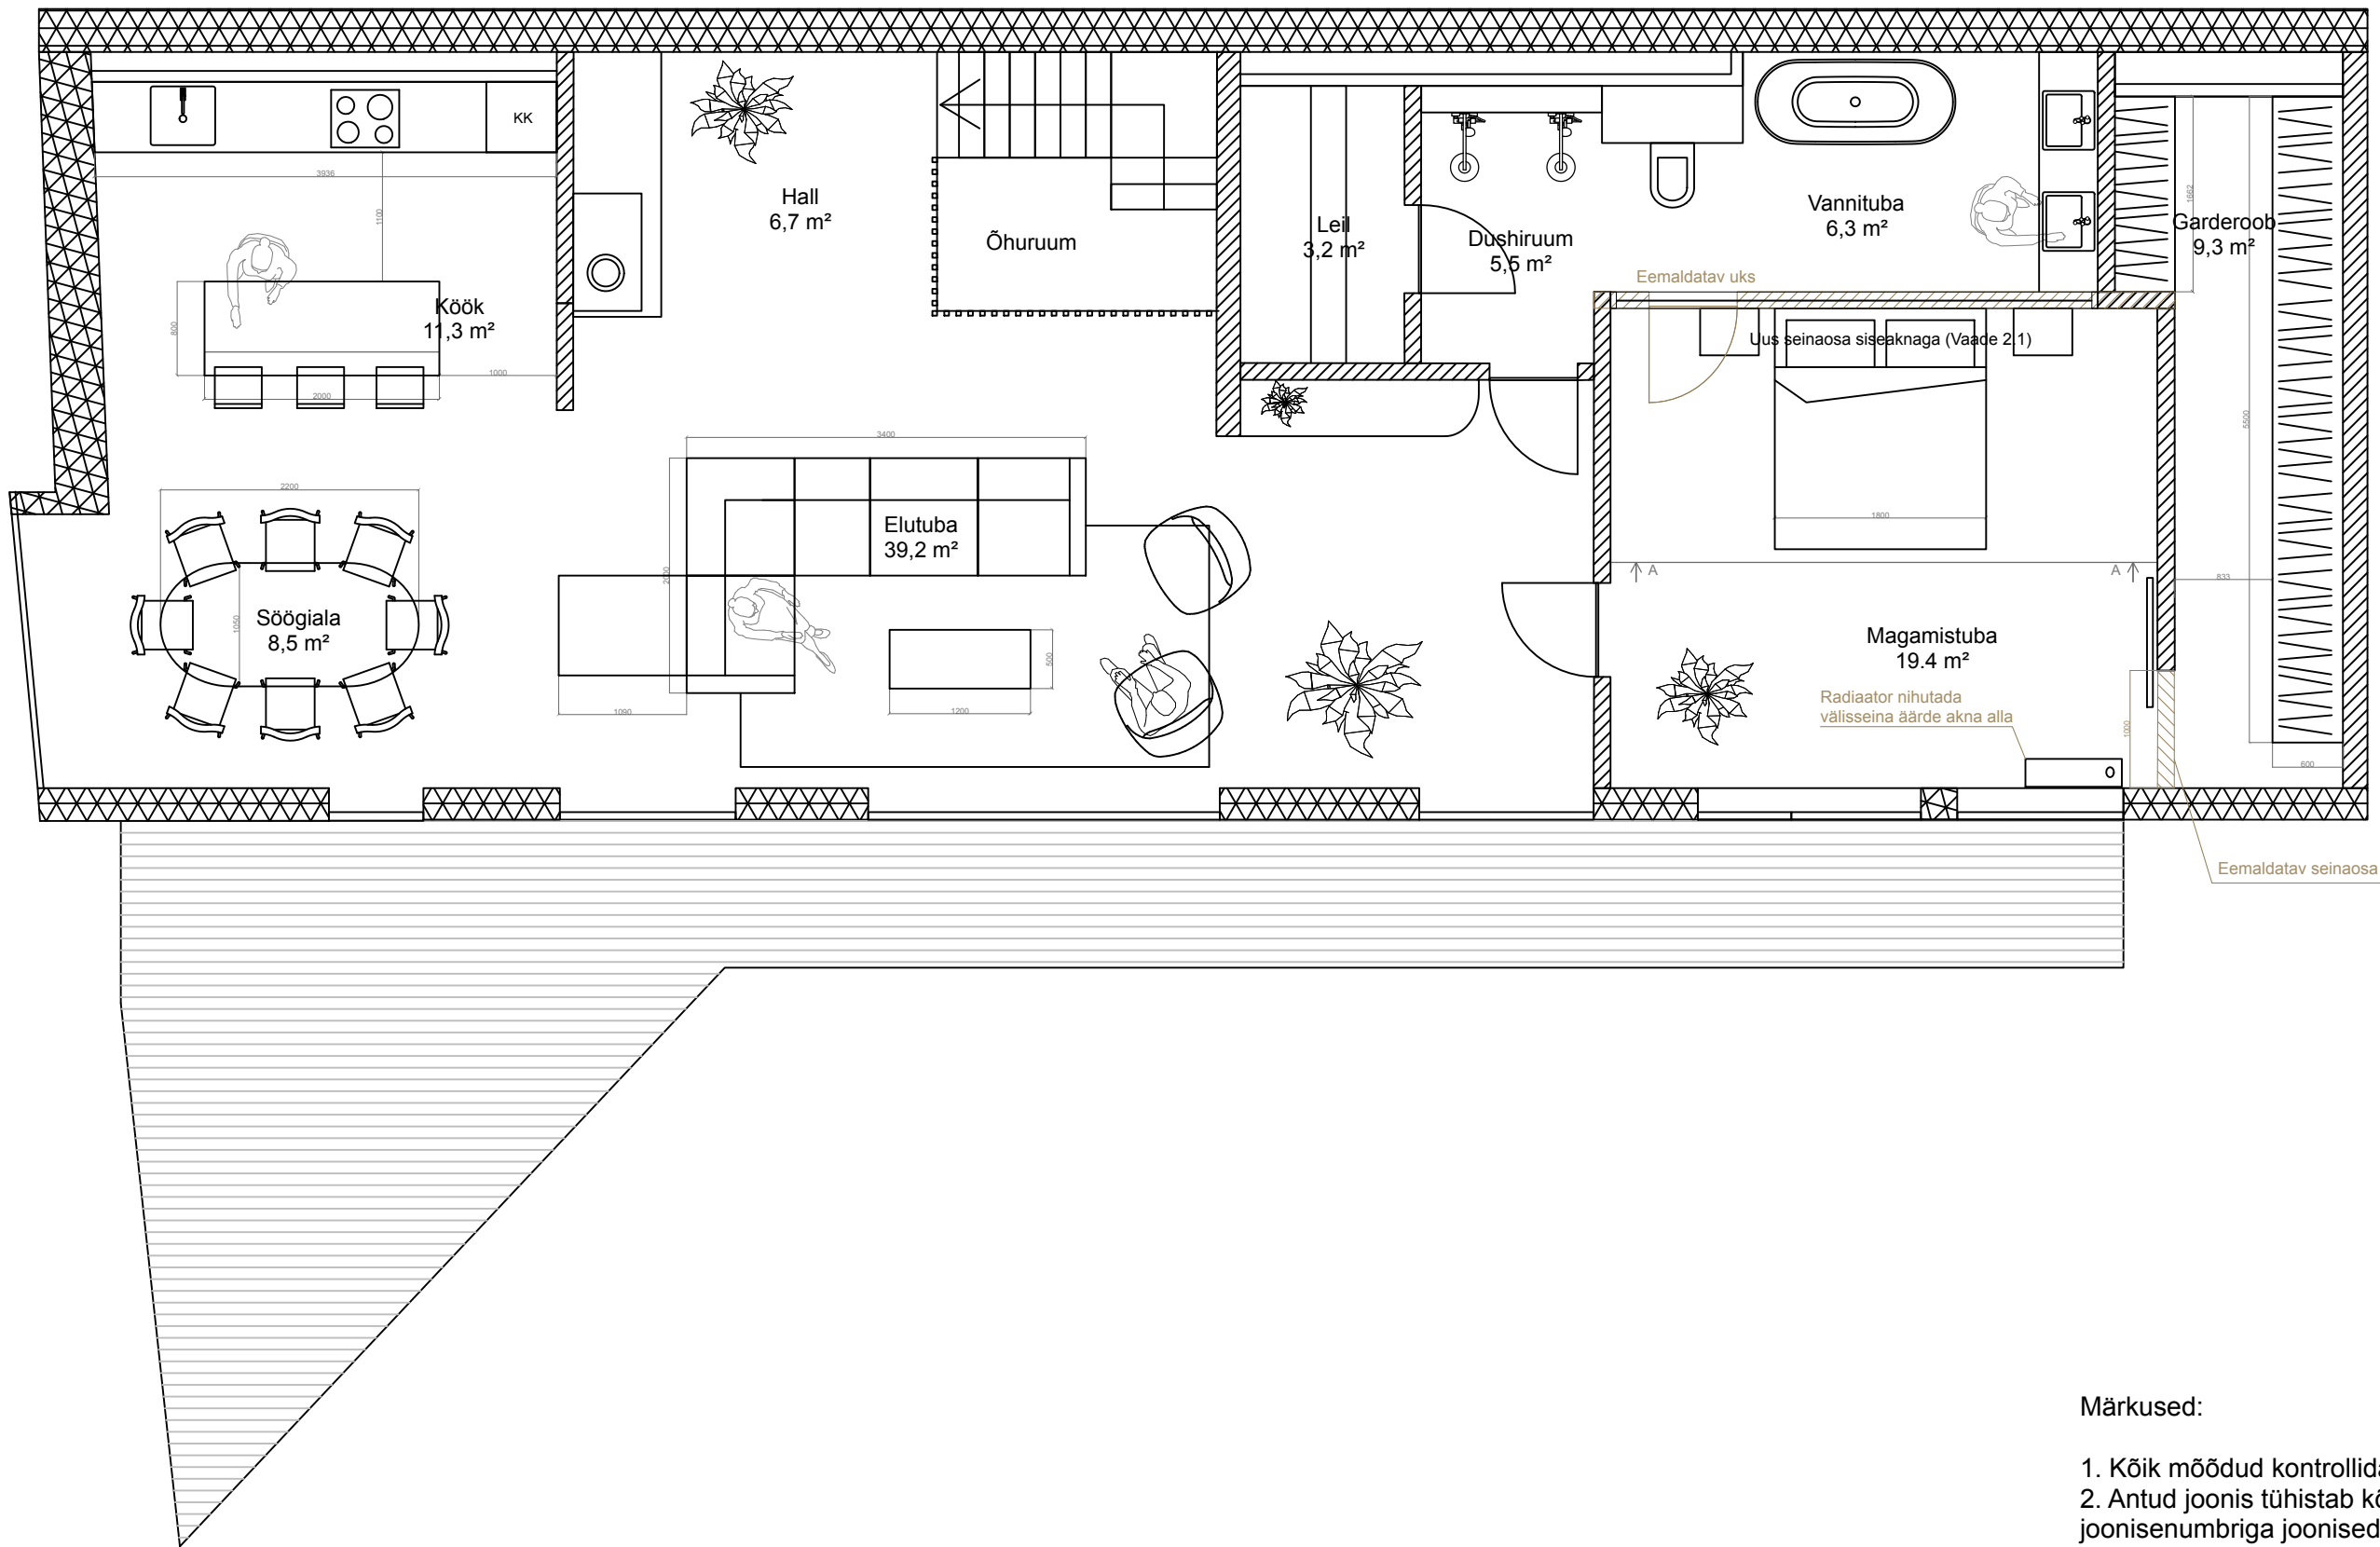

Märkused:					
1. Kõik mõõdud kontrollida ehitusel.					
2. Antud joonis tühistab kõik varasemad sama joonisenumbriga joonised.					
OBJEKT		JOONISE NIMI			
Kadrioru korter		Funktsionaalne plaan			
KLIENT		SISEARHITEKT			
Emma-Leena Niitvähi-Tammekänd		Sandra Goroško			
Johannes Tammekänd					
JOONISE NR.	STAADIUM	MÕÕTKAVA	FORMAAT	KUUPÄEV	
1.1	Eskiisprojekt	1:60	A3	10.07.2024	