



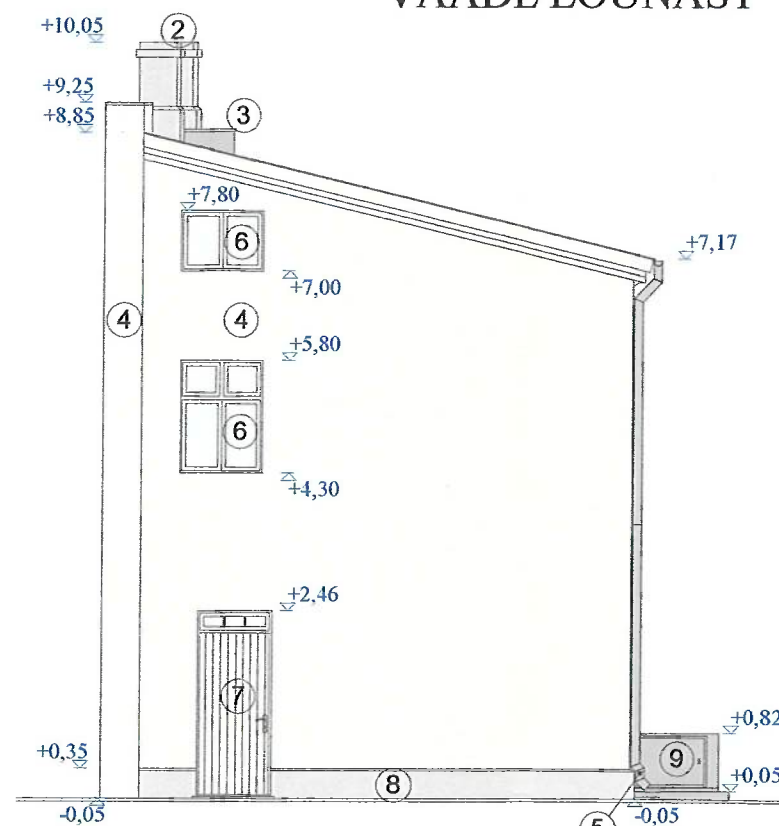

VAADE LÕUNAST

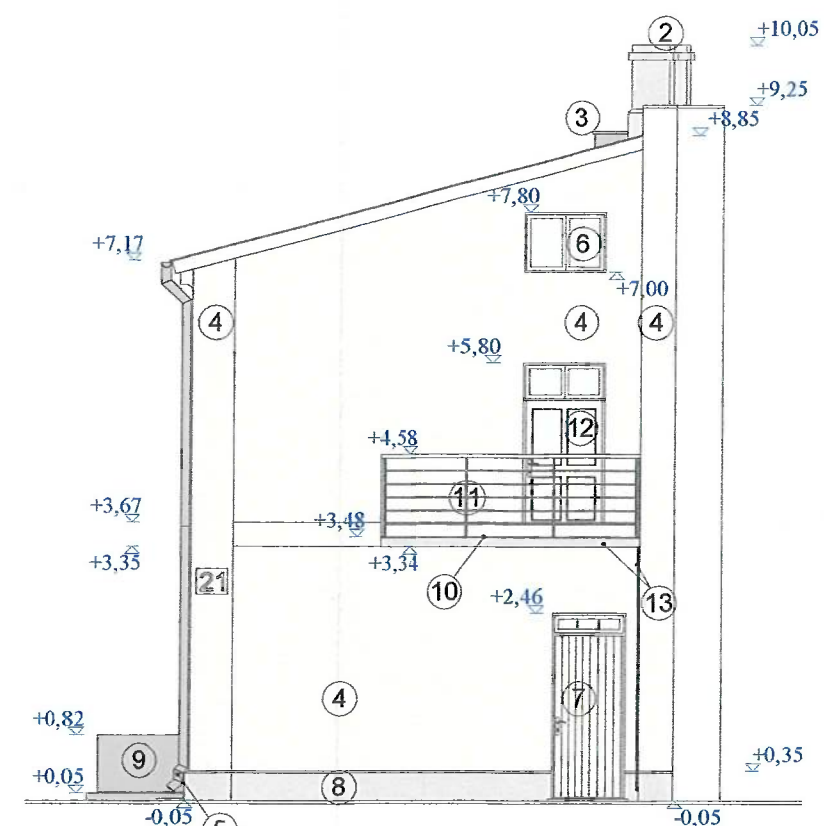

VAADE LÄÄNEST




VAADE IDAST (TÄNAVALT)

REGISTREERITUD

### Tingmärgid:

- 1 - Ol.olev bituumenkatusekate
- 2 - Ol.olev korsten / krohvitud /
- 3 - Ol.olev luuk, pääsuks katusele
- 4 - Ol.olev viimistlus hoone fassaadidel / värvitud krohv /
- 5 - Ol.olev vihmaveesüsteem / Zn kattega /
- 6 - Ol.olev Puitaken / raam valge /
- 7 - Ol.olev puitvälisüks / ukse klaasideta osas vertikaalne puitlaudis, värvitud /
- 8 - Ol.olev viimistlus soklil / värvitud krohv /
- 9 - Ol.olev sissekäik keldrikorrusele / Zn kattega plekk /
- 10 - Paigaldatava rõdu teraskonstruktsioon / helehall, näiteks "Sadolin Color Norm JN.01.83 /
- 11 - Paigaldatava rõdupiirde terasdetailid / helehall, näiteks "Sadolin Color Norm JN.01.83 /
- 12 - Paigaldatav puituks, pääsuks rõdule, raamid valged / ukse ülaosa- akent markeeriv /
- 13 - Paigaldatav vihmaveesüsteem / Zn kattega /

|                                                                                          |  |                                                                |      |       |
|------------------------------------------------------------------------------------------|--|----------------------------------------------------------------|------|-------|
| Tellija / omanik :                                                                       |  | TARTU LINNAVALITSUSE<br>ARHITEKTUURI JA EELPROJEKTI<br>OSAKOND |      |       |
|                                                                                          |  | 100 nr. EP/06/09                                               |      |       |
| Objekt: Tartu maakonnas, Tartu linnas,<br>hoone laiendamine (rõdu lisamine). Eelprojekt. |  | STAAD                                                          | LEHT | LEHTI |
|                                                                                          |  | EP                                                             | 7    | 9     |
| Arhitekt :                                                                               |  | VAATED LÕUNAST<br>LÄÄNEST JA IDAST                             |      |       |
| Projekt. :                                                                               |  | M 1 :100                                                       |      |       |

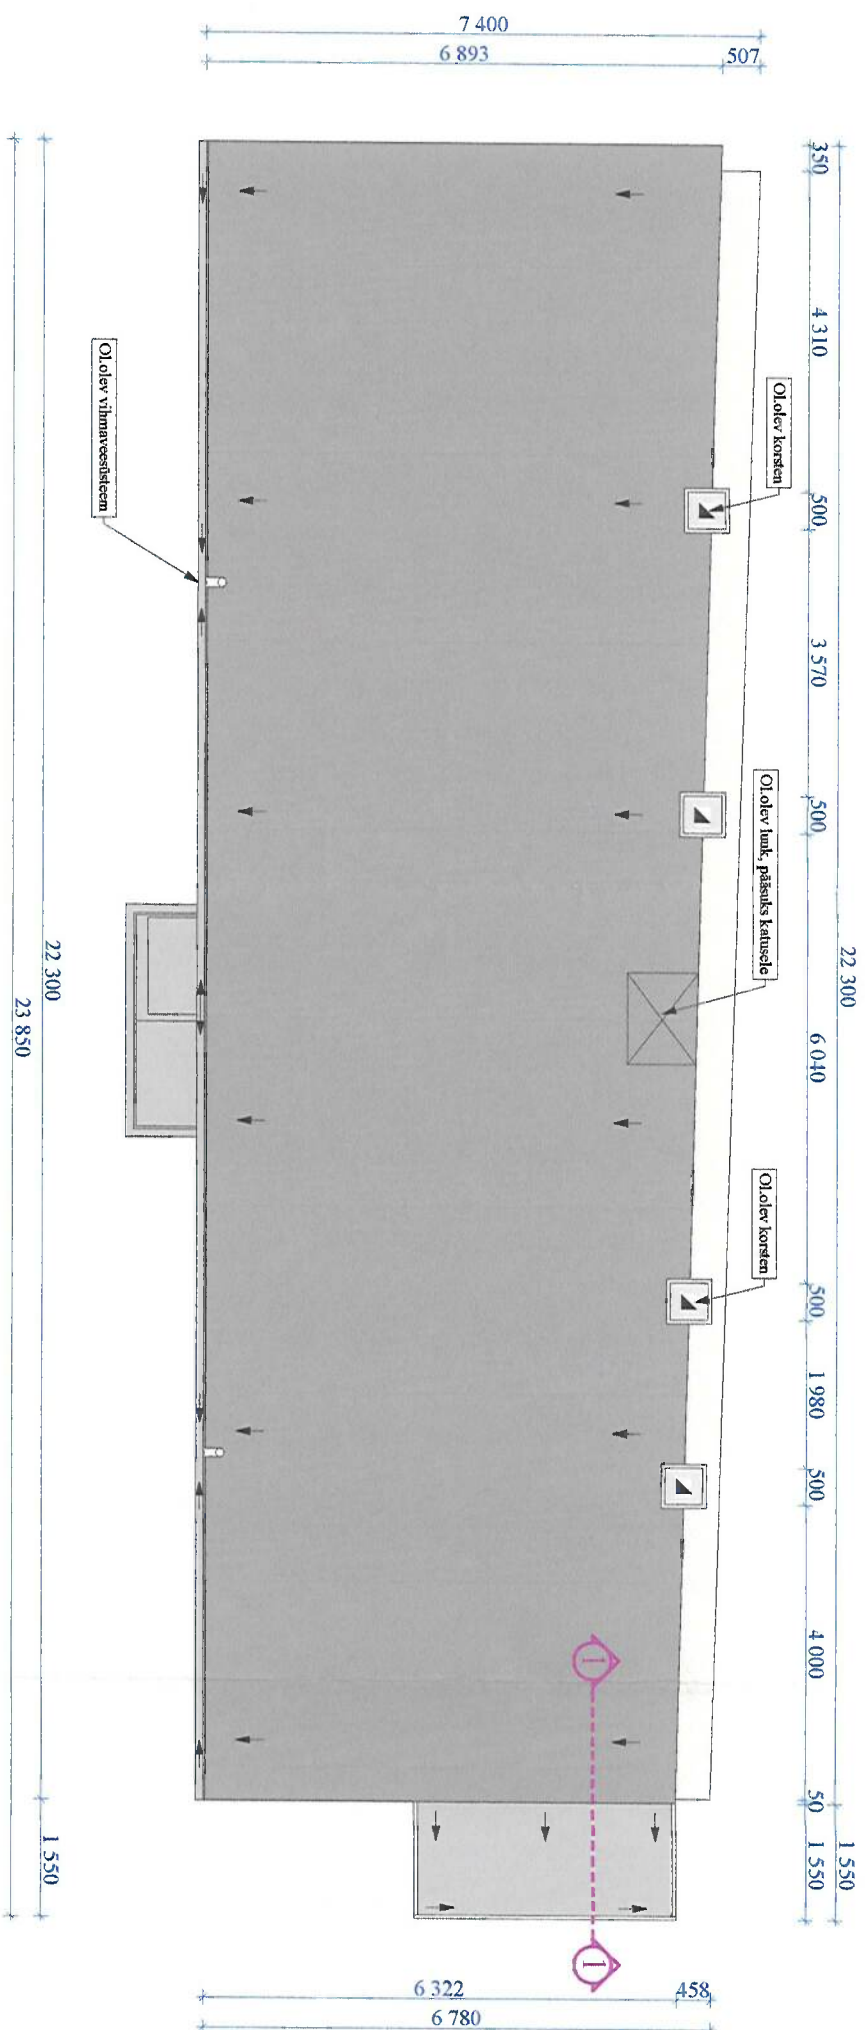

Märkused:

- Hoone digitaliseerimisel on aluseks võetud tellija esitatud inventariseerimisjoonised.
- Aktuaalseks kajastamiseks on lisaks väljendatud mõõdetustööd teostanud objektid mõõdulindiga käitsi.
- Täpsenalt selguvad sõlmed konstruktsioonide avamisel ehitustööde käigus
- Käesoleva ehitusprojekti ± 0,00 kõrguseks on arvestatud I korruse ol. oleva puita pörandi pind.

REGISTREERITUD  
2010-2009  
TARTU LINNAVA. TISUSE  
ARHITEKTUURI JA EHTTUSE  
OSAKOND

Tellijä / omanik :

Töö nr. EP/06/09

Objekt: Tartu maakonnas, Tartu linnas,  
hoone laendamine (rõdu lisamine). Eelprojekt.

STAAD LEHT LEHT  
EP 6 9

KATUSTE PLAAN

M 1 : 100