


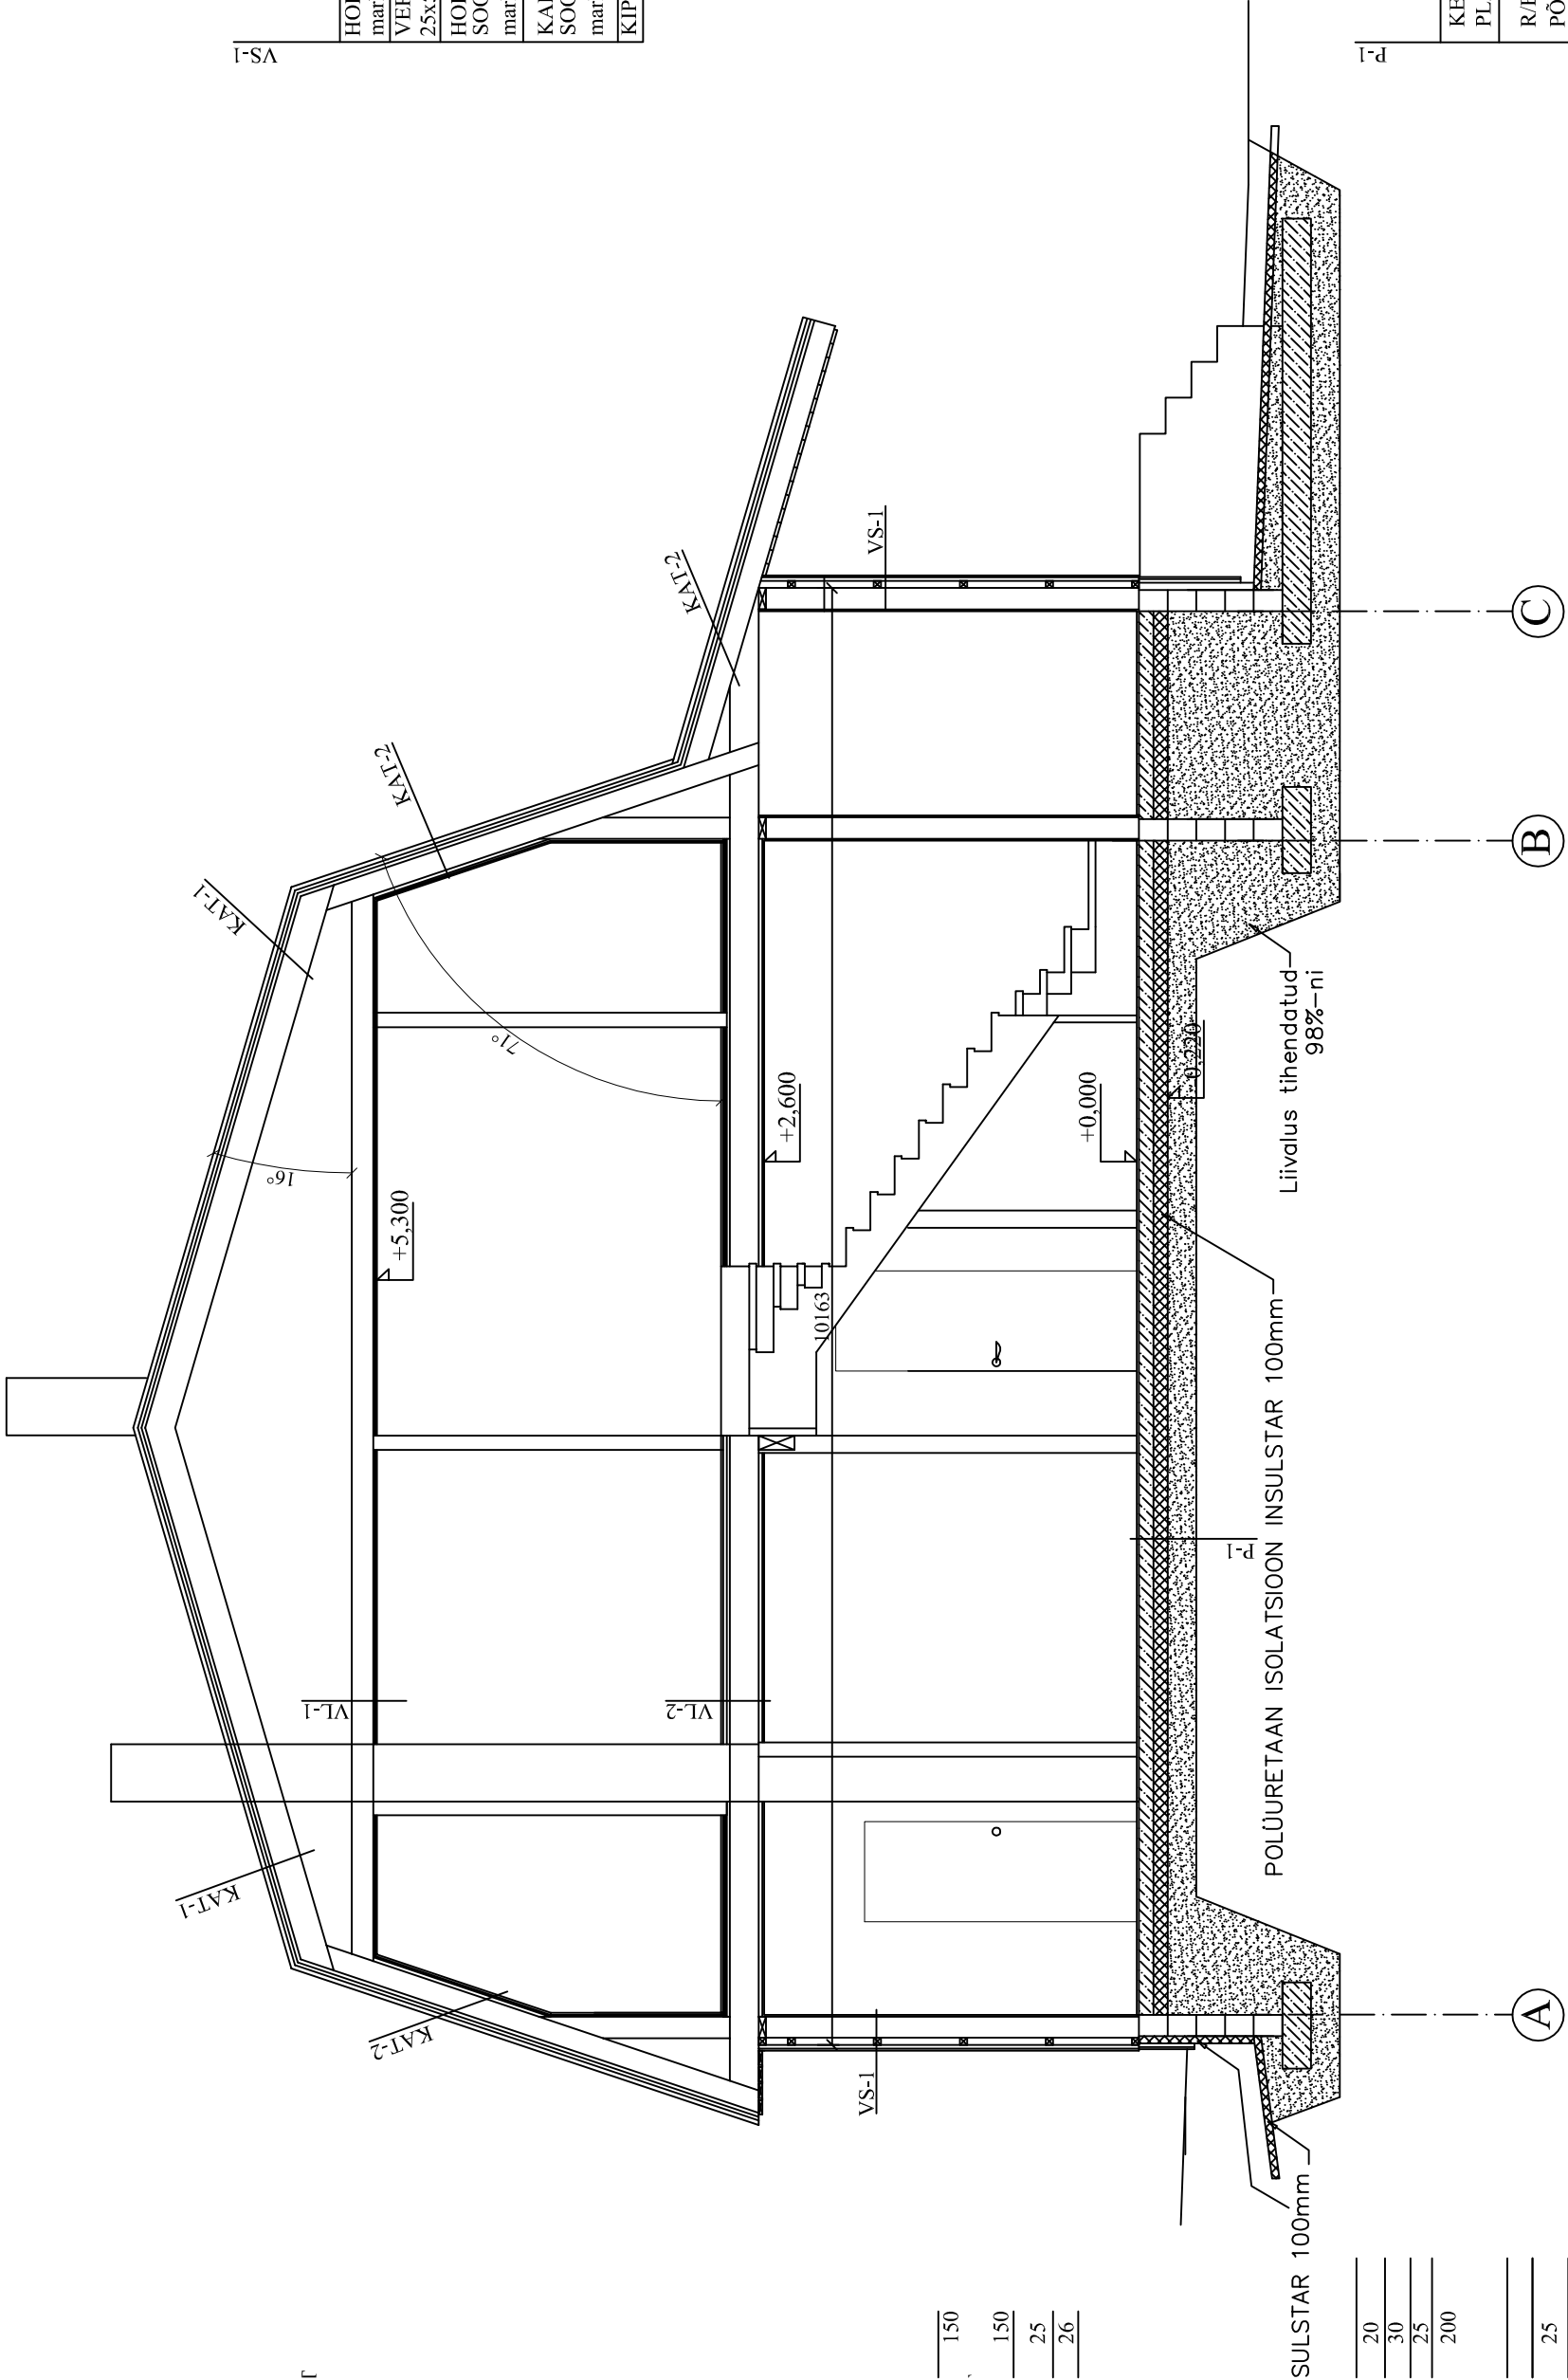

VS-1	$U = 0,10 \frac{W \cdot m^2}{K}$	
	HORISONTAALNE/VERTIKAALNE FASSAADILAUDIS mark: EAH Eestiaeigne 18x145/EAV Eestiaeigne 18x145	18
	VERTIKAALNE ROOVITUS 25x50	25
	HORISONTAALNE, KALIBREERITUD ROOVITUS 45x45, SOOJUSTUS: POLÜURETAANISOLATSIOONIVAHT mark: INSULSTAR	45
	KALIBREERITUD PUITKARKASS 145x45, S-600 SOOJUSTUS: POLÜURETAANISOLATSIOONIVAHT mark INSULSTAR	145
	KIPSPLAAT	13

P-1	KERAAMILISED PLAADID, PARKETT PLAADI ALUSKATE, VÕI PARKETI ALUSKATE	13
	R/B TASANDUSSEGU betooni klass: B25 PÕRANDAKÜTE	10
	HÜDROISOLATSIOON Mark: EHTUSKILE >2mm	2
	SOOJUSTUS: POLÜURETAANISOLATSIOONIVAHT mark INSULSTAR	10
	TIHENDATUD LIIVALUS 98%	

150
150
25
26

20
30
25
200
25
13