

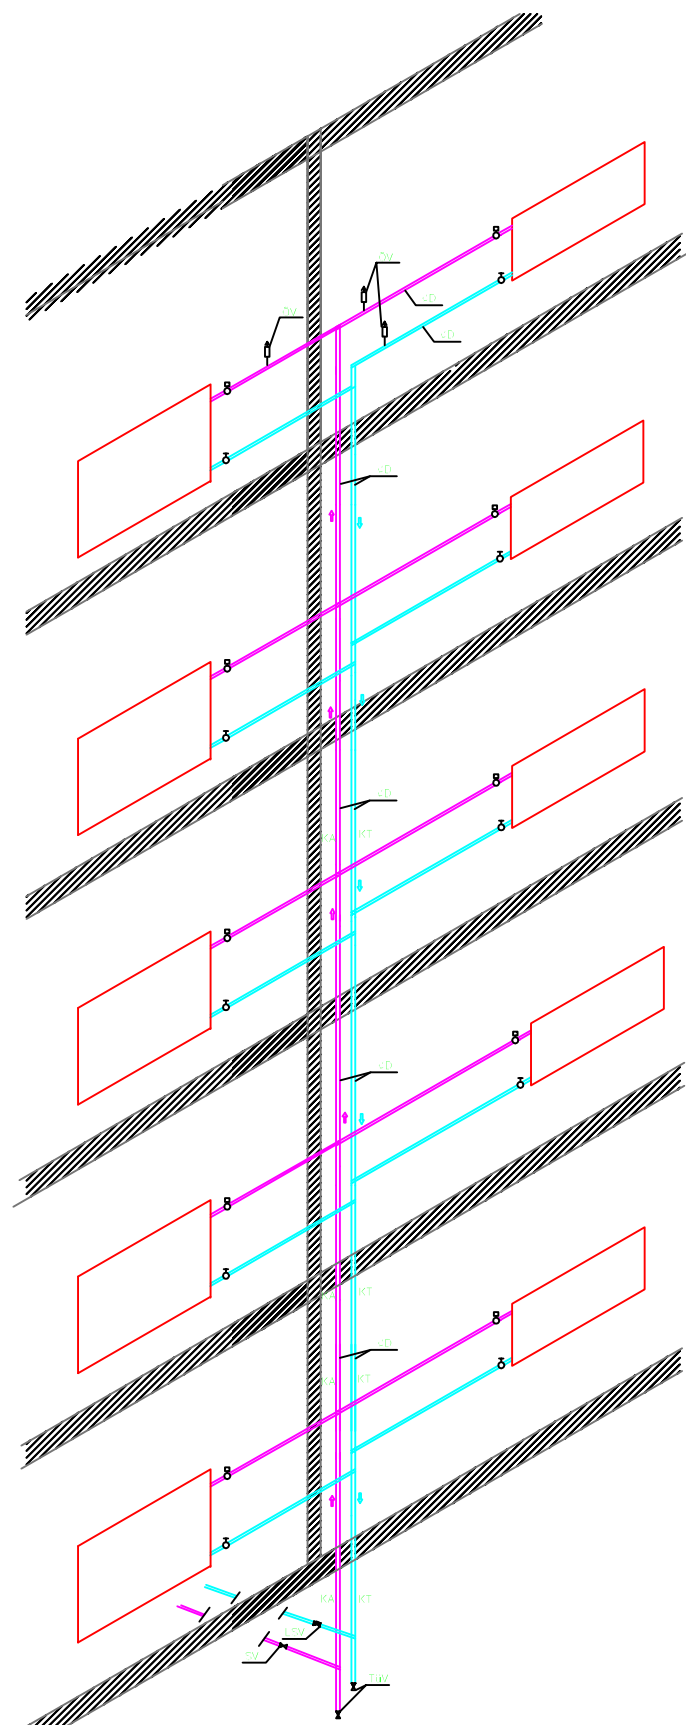


TÄHISED:

-  SULGEVENTIIL  
 TERMOSTAATVENTIIL  
 øD PÜSTAKU TORU DIAMEETER  
 ÕV ÕHUTUSVENTIIL  
 TüV TÜHJENDUSVENTIIL  
 LSV LIINISEADEVENTIIL  
 SV SULGEVENTIIL  
 KA KÜTTE ANDEV TORUSTIK  
 KT KÜTTE TAGASTUV TORUSTIK



TÖÖ NR: 1008–09			TELLIJA: KÜ Lasteaia 4			
Koostas	H.Tamme		Lasteaia 4 Kiili KORTERELAMU KÜTE	Staad.	Leht	Lehti
Kontrollis	E.Vutt			PP	14	15
				Küttesüsteem OÜ reg. nr. 11415885		
Kuupäev	14.08.2009					
MÕÕTKAVA:			PÜSTIKU P6 SKEEM			