


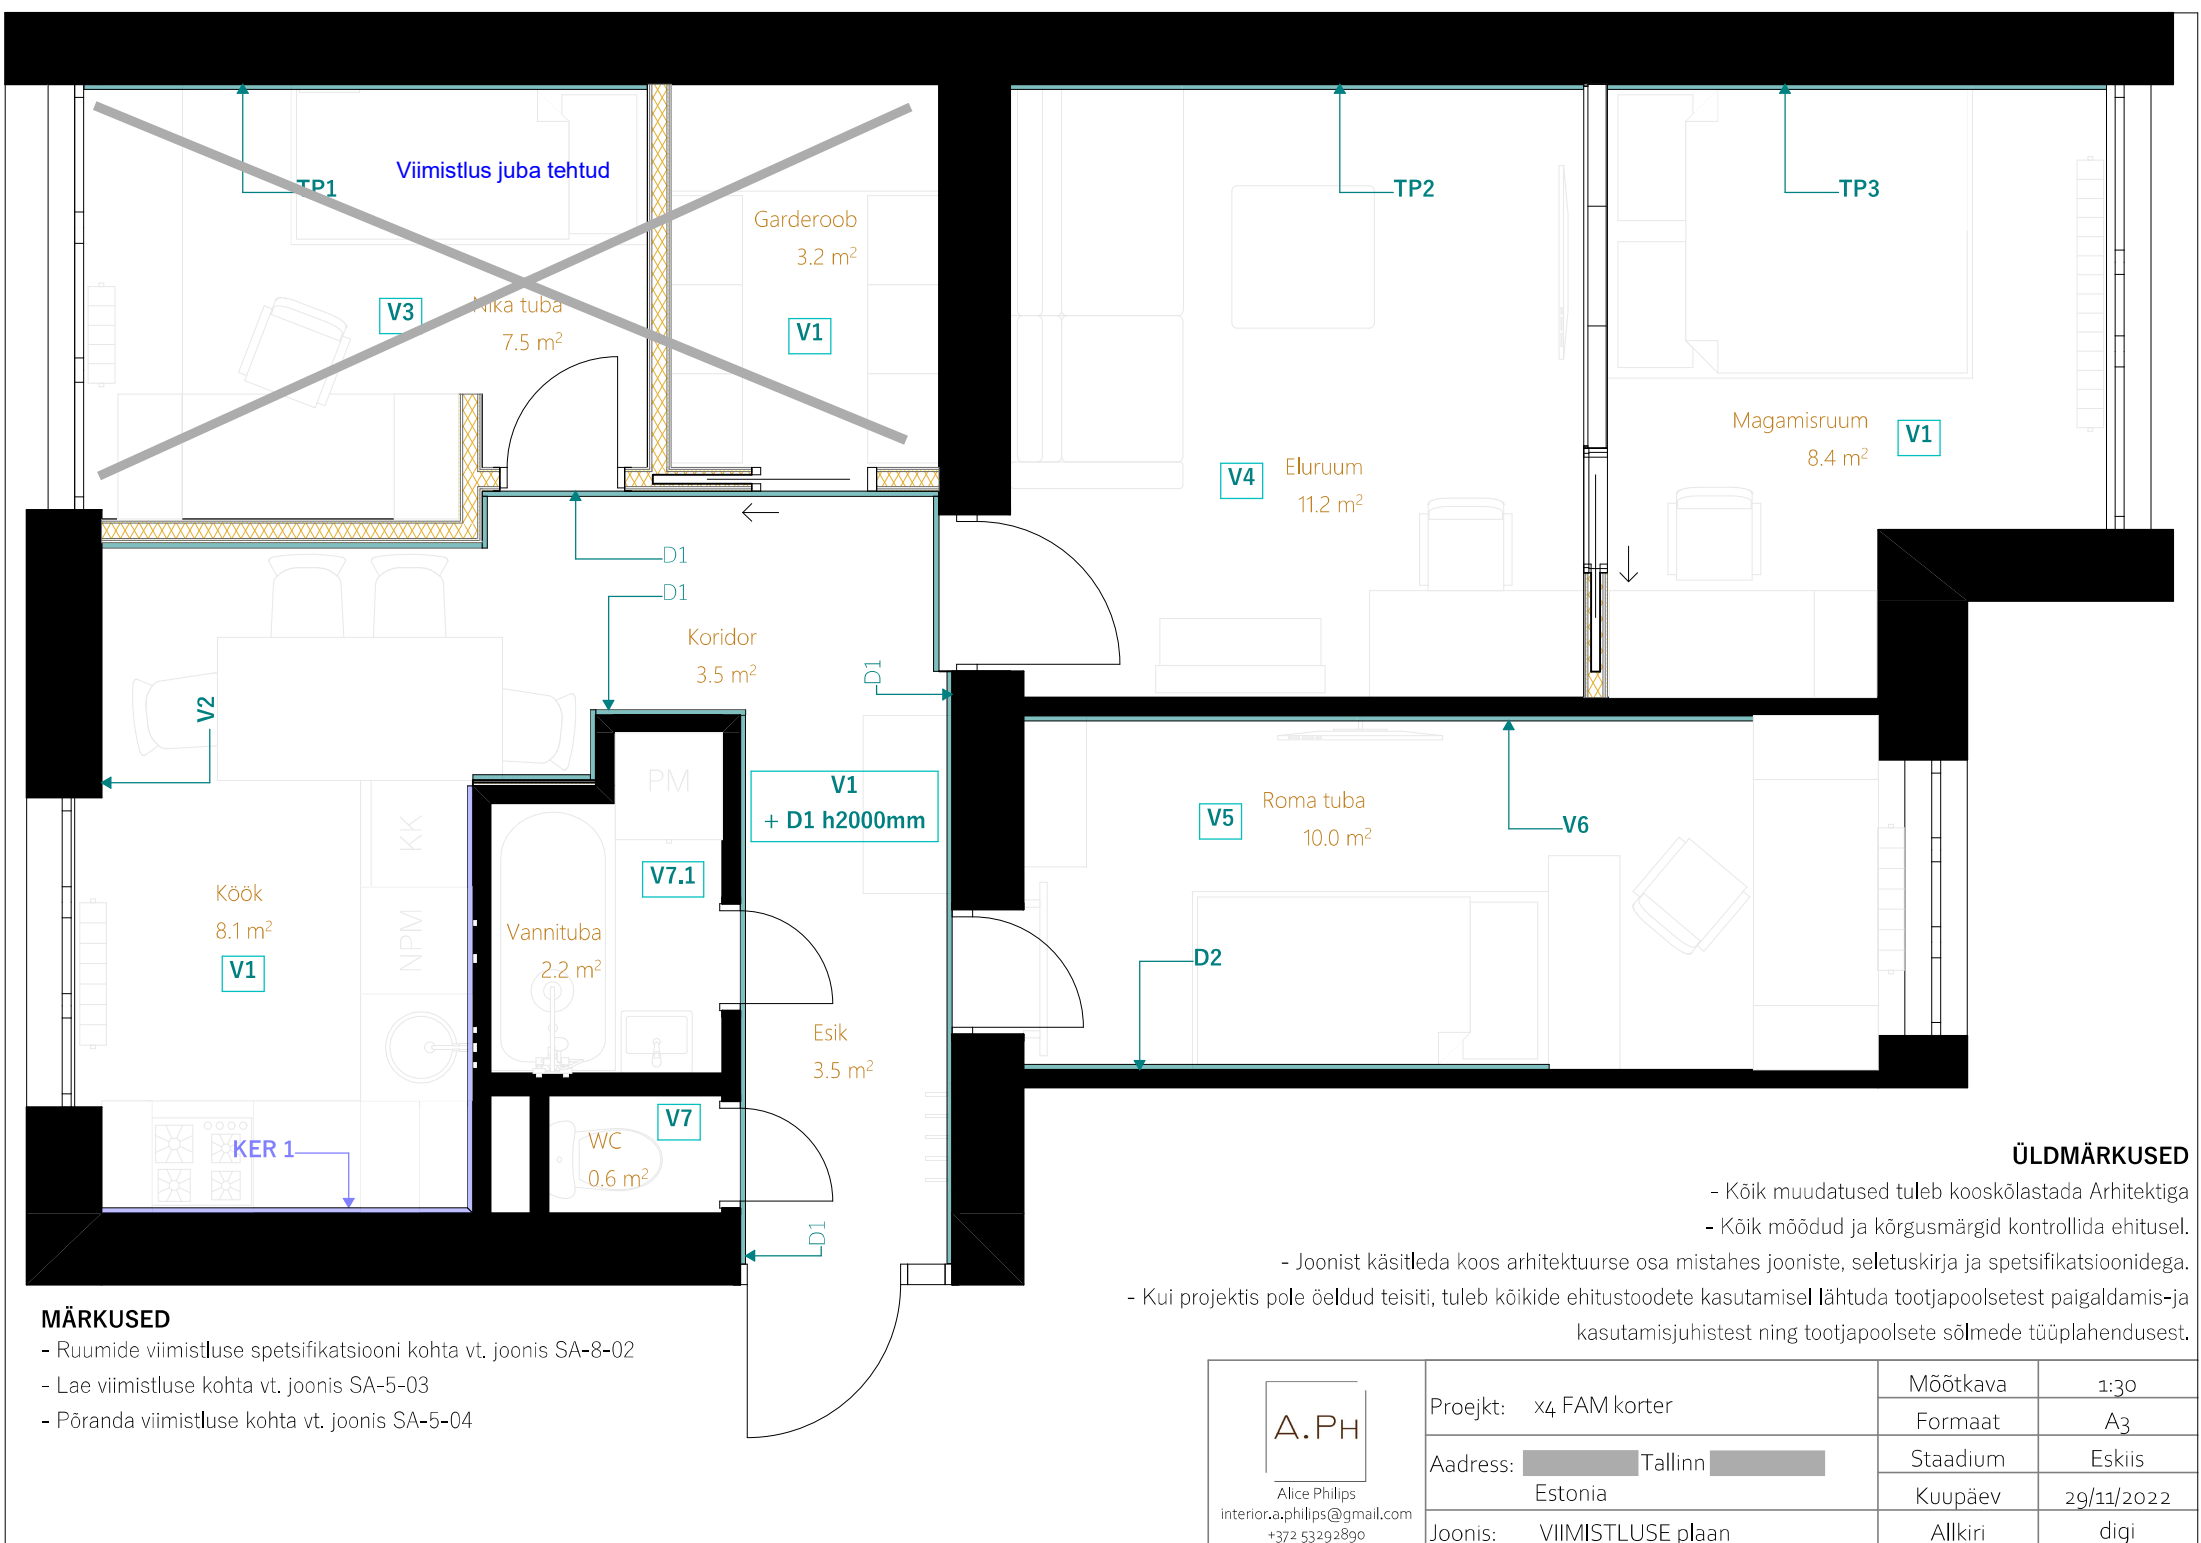

- MÄRKUSED**
- Ruumide viimistluse spetsifikatsiooni kohta vt. joonis SA-8-02
 - Lae viimistluse kohta vt. joonis SA-5-03
 - Põranda viimistluse kohta vt. joonis SA-5-04

- ÜLDMÄRKUSED**
- Kõik muudatused tuleb kooskõlastada Arhitektiga
 - Kõik mõõdud ja kõrgusmargid kontrollida ehitusel.
 - Joonist käsitleda koos arhitektuurse osa mistahes jooniste, seletuskirja ja spetsifikatsioonidega.
 - Kui projektis pole öeldud teisiti, tuleb kõikide ehitustoodete kasutamisel lähtuda tootjapoolsetest paigaldamis- ja kasutusjuhistest ning tootjapoolsete sõlmede tüüplahendusest.

A.PH Alice Philips interior.a.philips@gmail.com +372 53292890	Proejkt: x4 FAM korter	Mõõtkava	1:30
		Formaat	A3
	Aadress: Tallinn	Stadium	Eskiis
		Kuupäev	29/11/2022
	Joonis: VIIMISTLUSE plaan	Allkiri	digi