

KATUSLAGI


Katusekate- tsementkiudlaineplaat	
roov 50x50mm, S=300-375mm	50
liistud 50x25mm	25
katuse hingav aluskate	
sarikad 50x150mm	150
vahel mineraalvillamatid 150mm	
lisakarkass 50x100mm	100
vahel mineraalvillamatid 100mm	
ehituspaber	
roov 50x22mm, s=400mm	22
2x kipsplaat GKF 15	30

Tala 50x200mm

Sillustala 50x200mm (tapitud karkassi)

SEIN EI30

Tsementkiudplaat 10mm	10
karkass 50x100mm	100
vahel mineraalvillamatid 100mm	
karkass 50x100mm (nihkes)	100
vahel mineraalvillamatid 100mm	
2x kipsplaat GKF 15	30

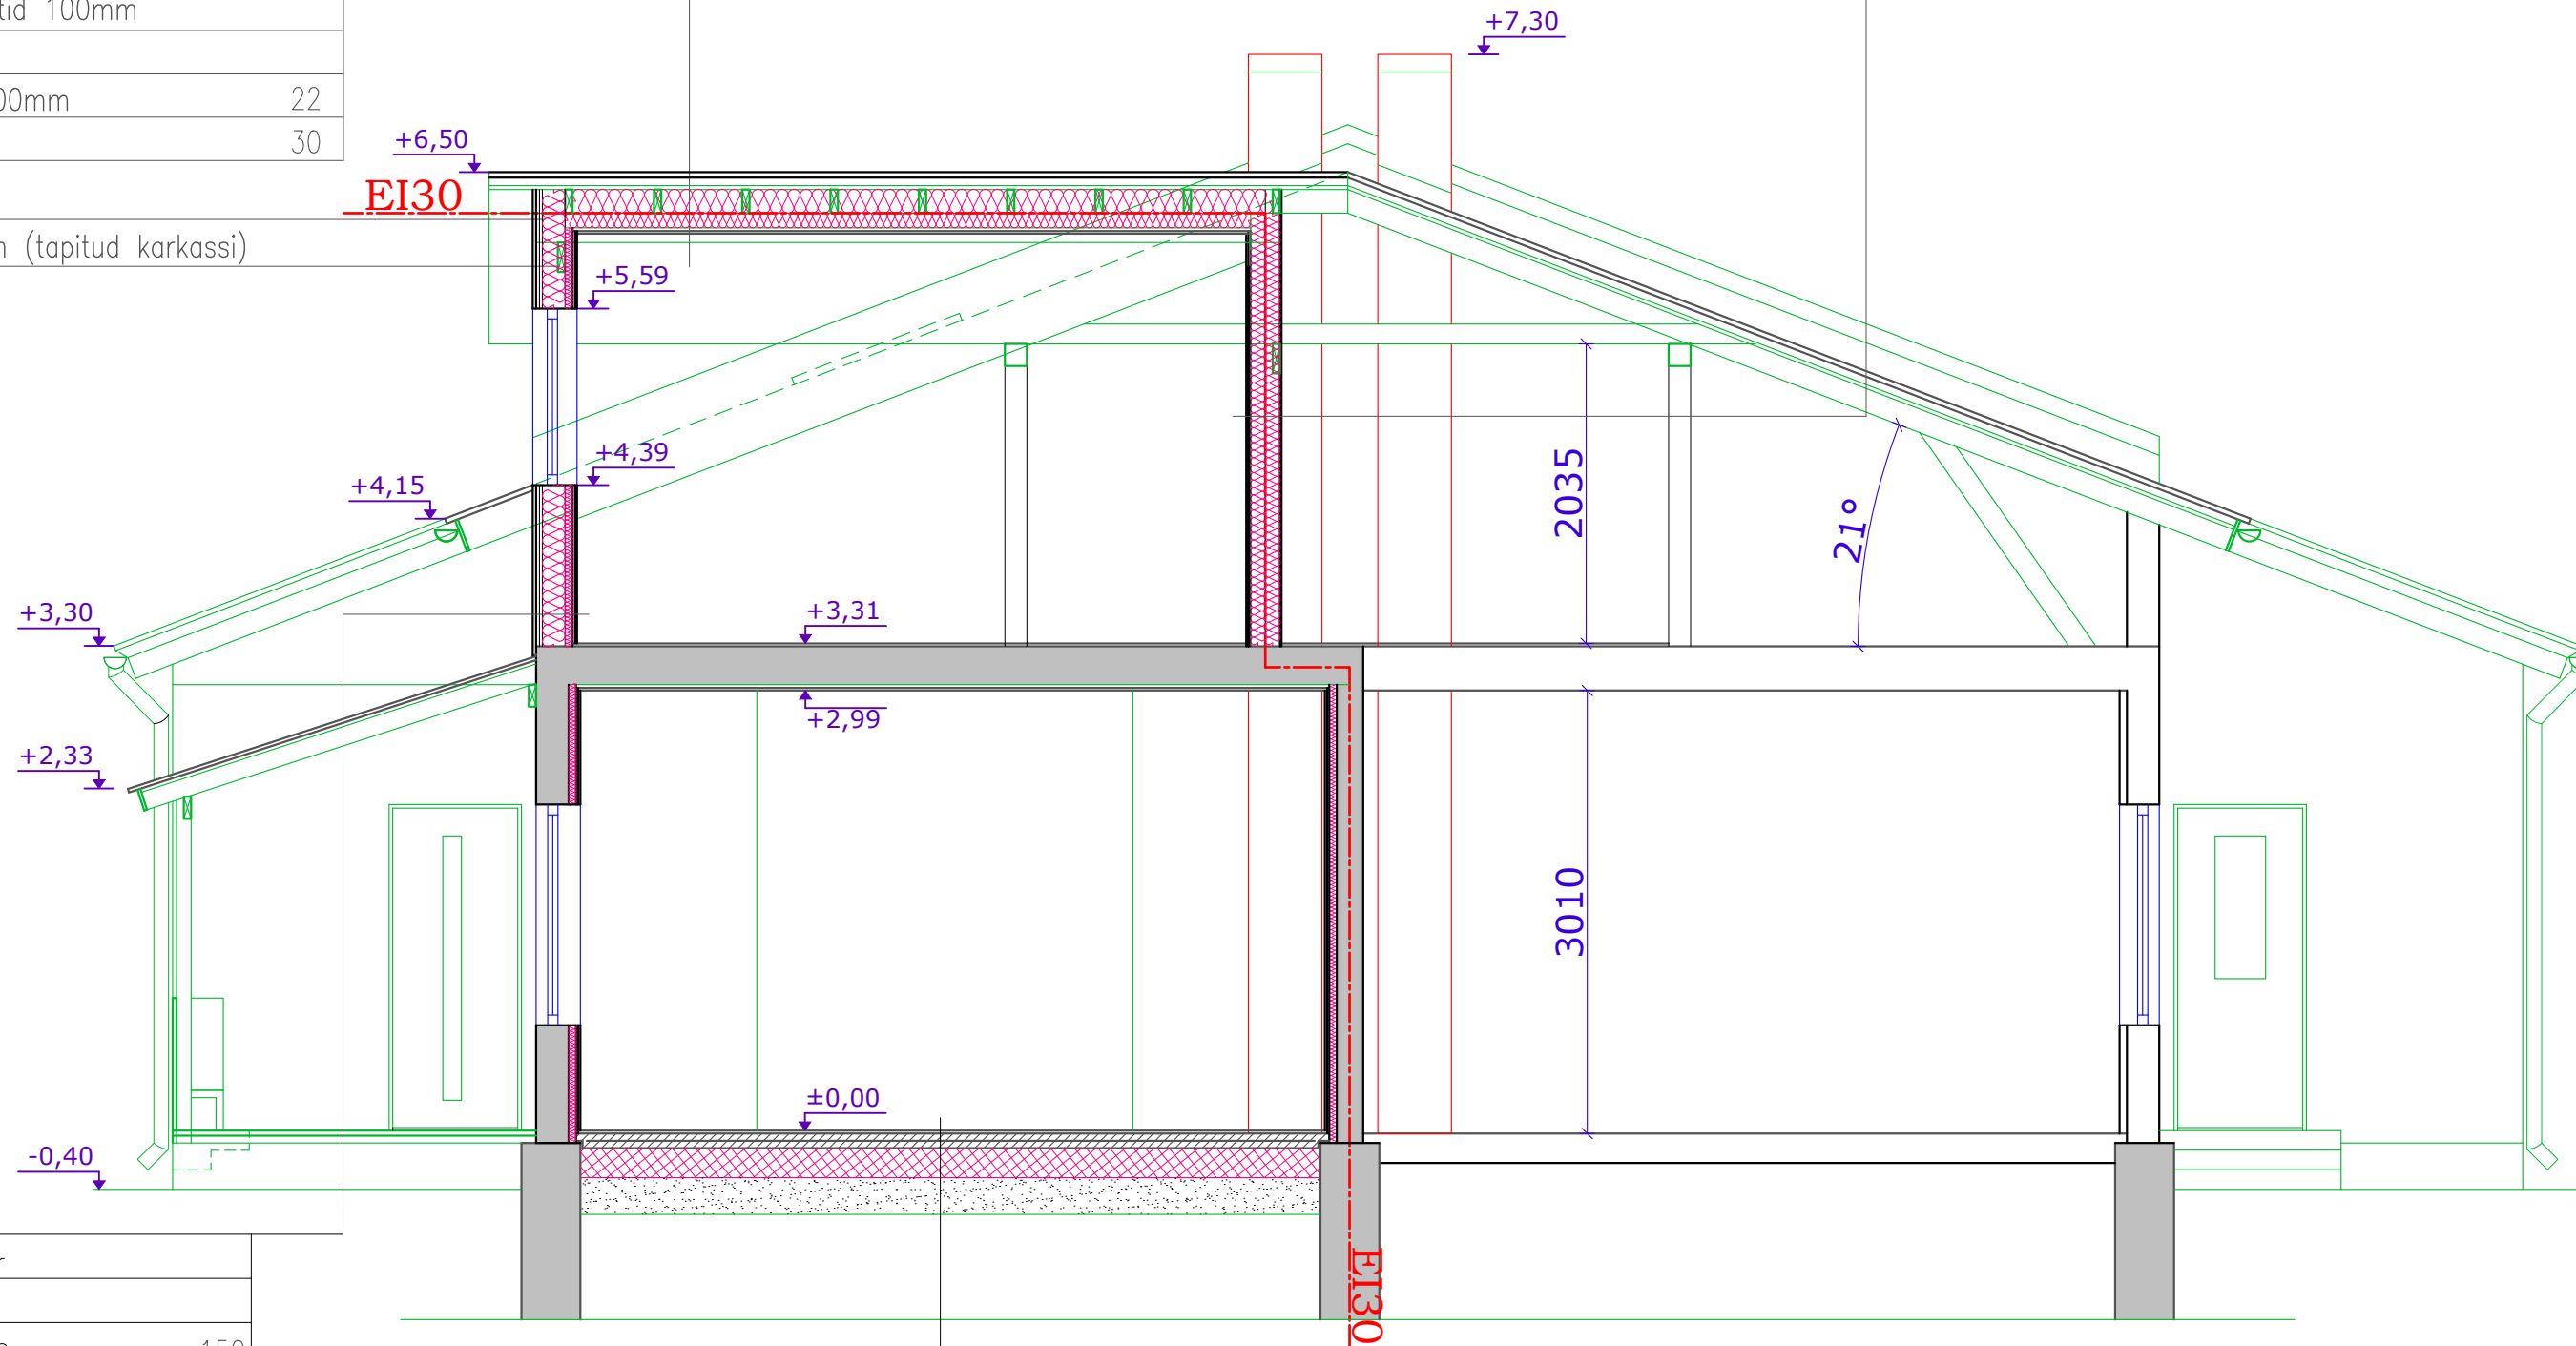

VÄLISSEIN

Olemasolev laudvooder	
olemasolev roov	
olemasolev puitkarkass	150
vahel tuuletõkkeplaat 12-20mm	
mineraalvillamatid 150mm	
lisakarkass 50x100mm	100
vahel mineraalvillamatid 100mm	
ehituspaber	
roov 50x22mm, s=400mm	22
ehitusplaat 13-18mm	13

Parkett +alusgate	
monoliitne bet.C25/30 plaat+	100
armatuurvõrk AIII ø10#150x150	
koos küttetorustikuga	
vahtpolüstüroolEPS100	200
kile	
tihendatud killustik-liivalus	200+200

Töö nimetus:	ELAMU laiendamise ehitusprojekt krt 7		
Asukoht:	Pärnu linn Pärnu linn Pärnumaa	Stadium:	EP
Joonis:	LÕIGE A-A	Möött:	1:50
Töö nr:	RP-36/25	Joonise nr:	AR-6-01
Kuupäev:	25.07.2025.a.	Lehe nr:	18 Lehti: 19