


M3 / meeter3@hot.ee

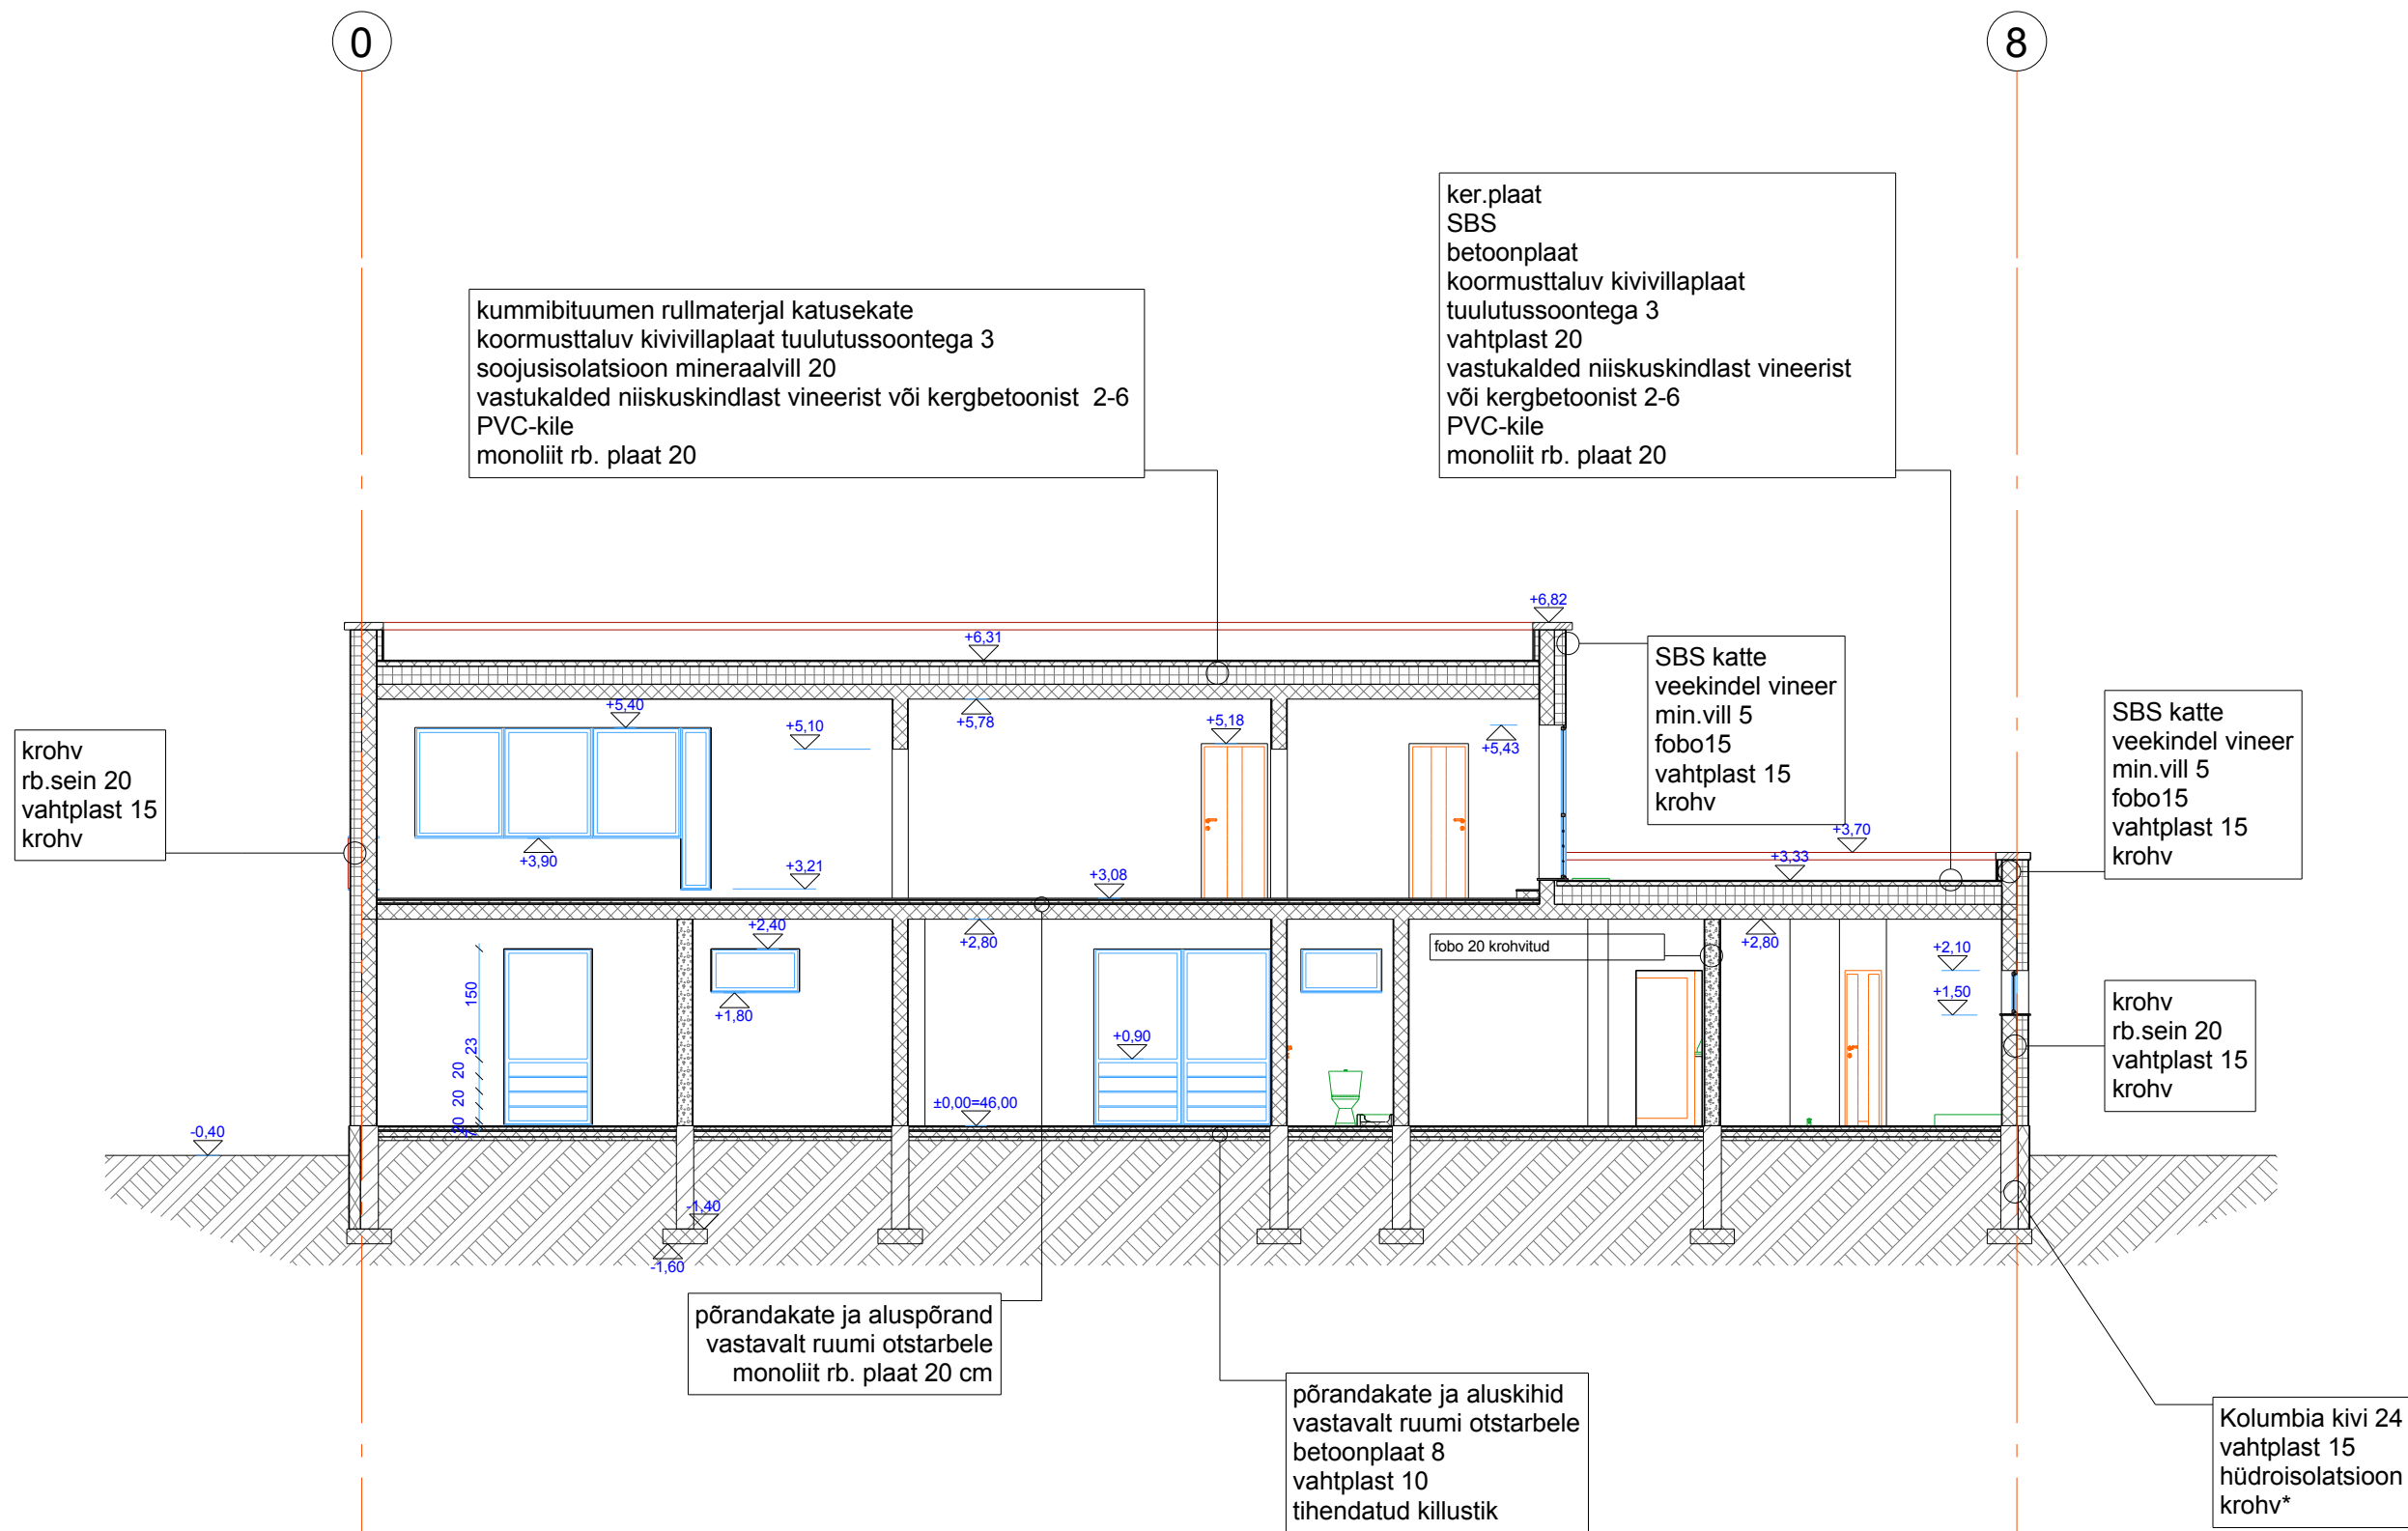

koostas	lõige 1-1		
	joonis 6		9. 2008
	mõõt 1 : 100		
kontrollis	eramu eelprojekt		
	Voore tn 4		
joonestas	Kelly Maasikas		
	Ago Lüüs		
	Maksim Kuroshkin		