




I KORRUSE PLAAN

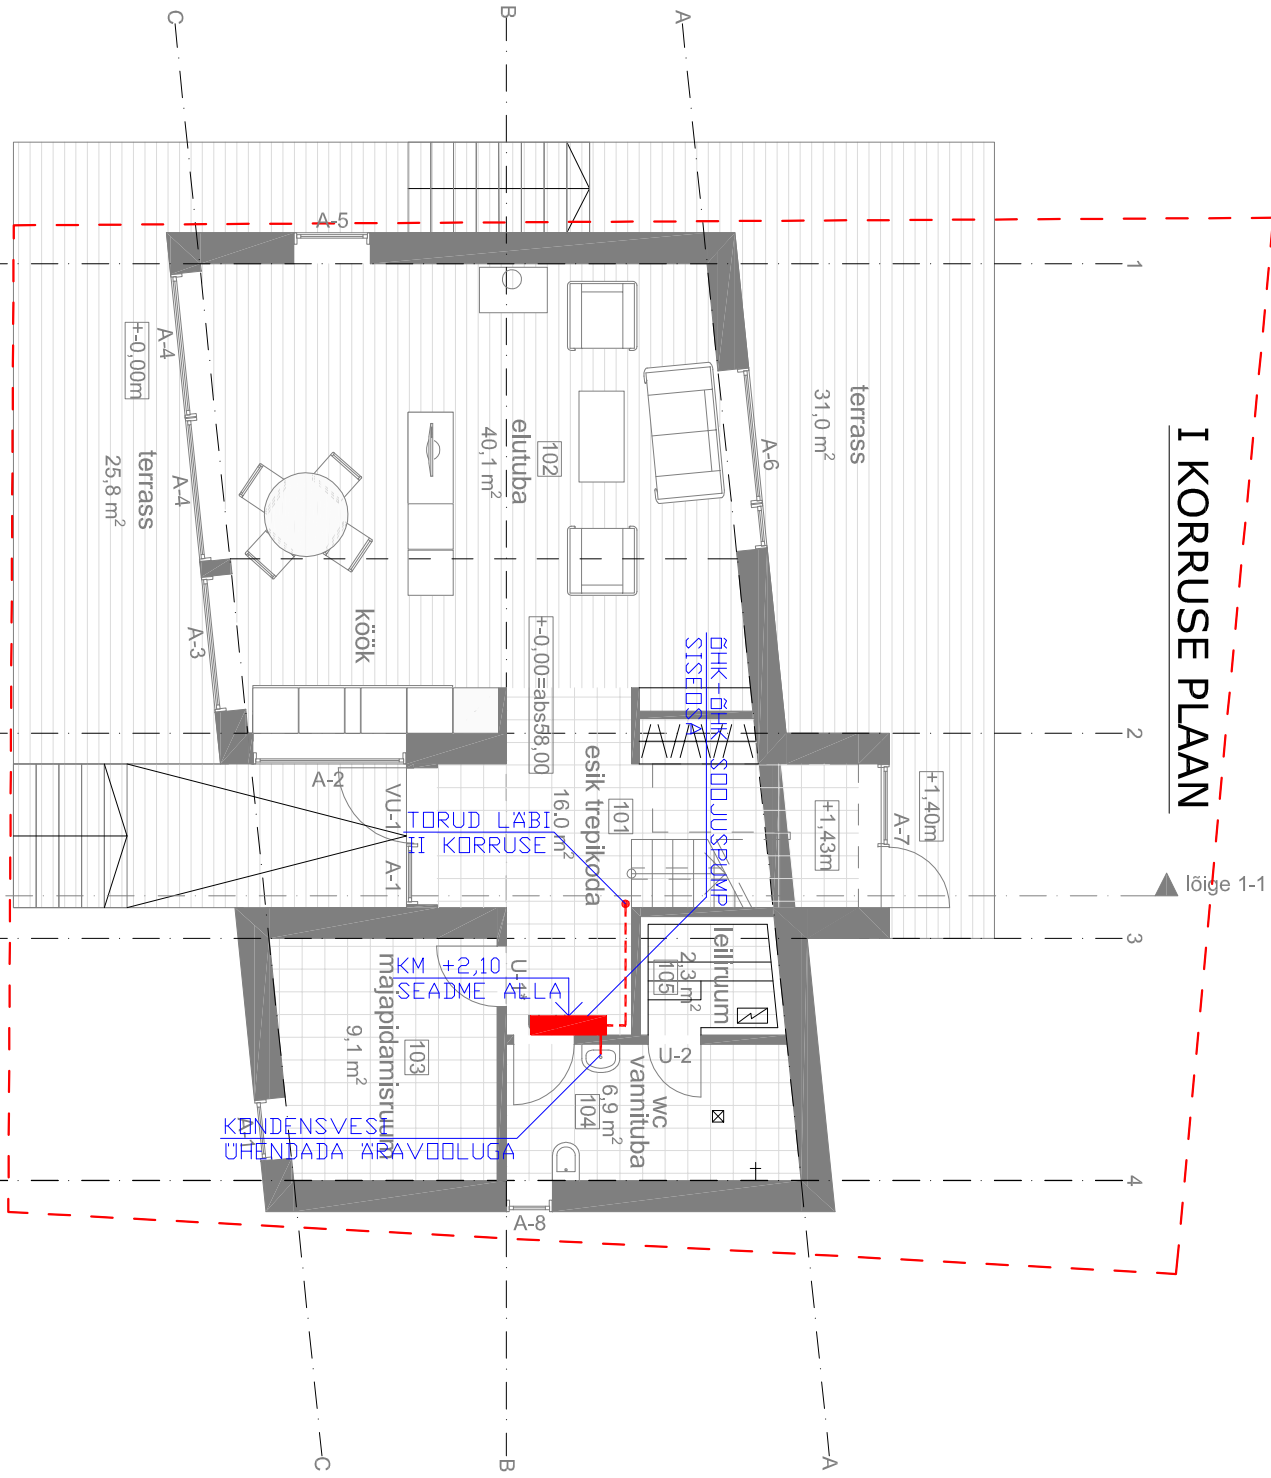


II KORRUSE PLAAN

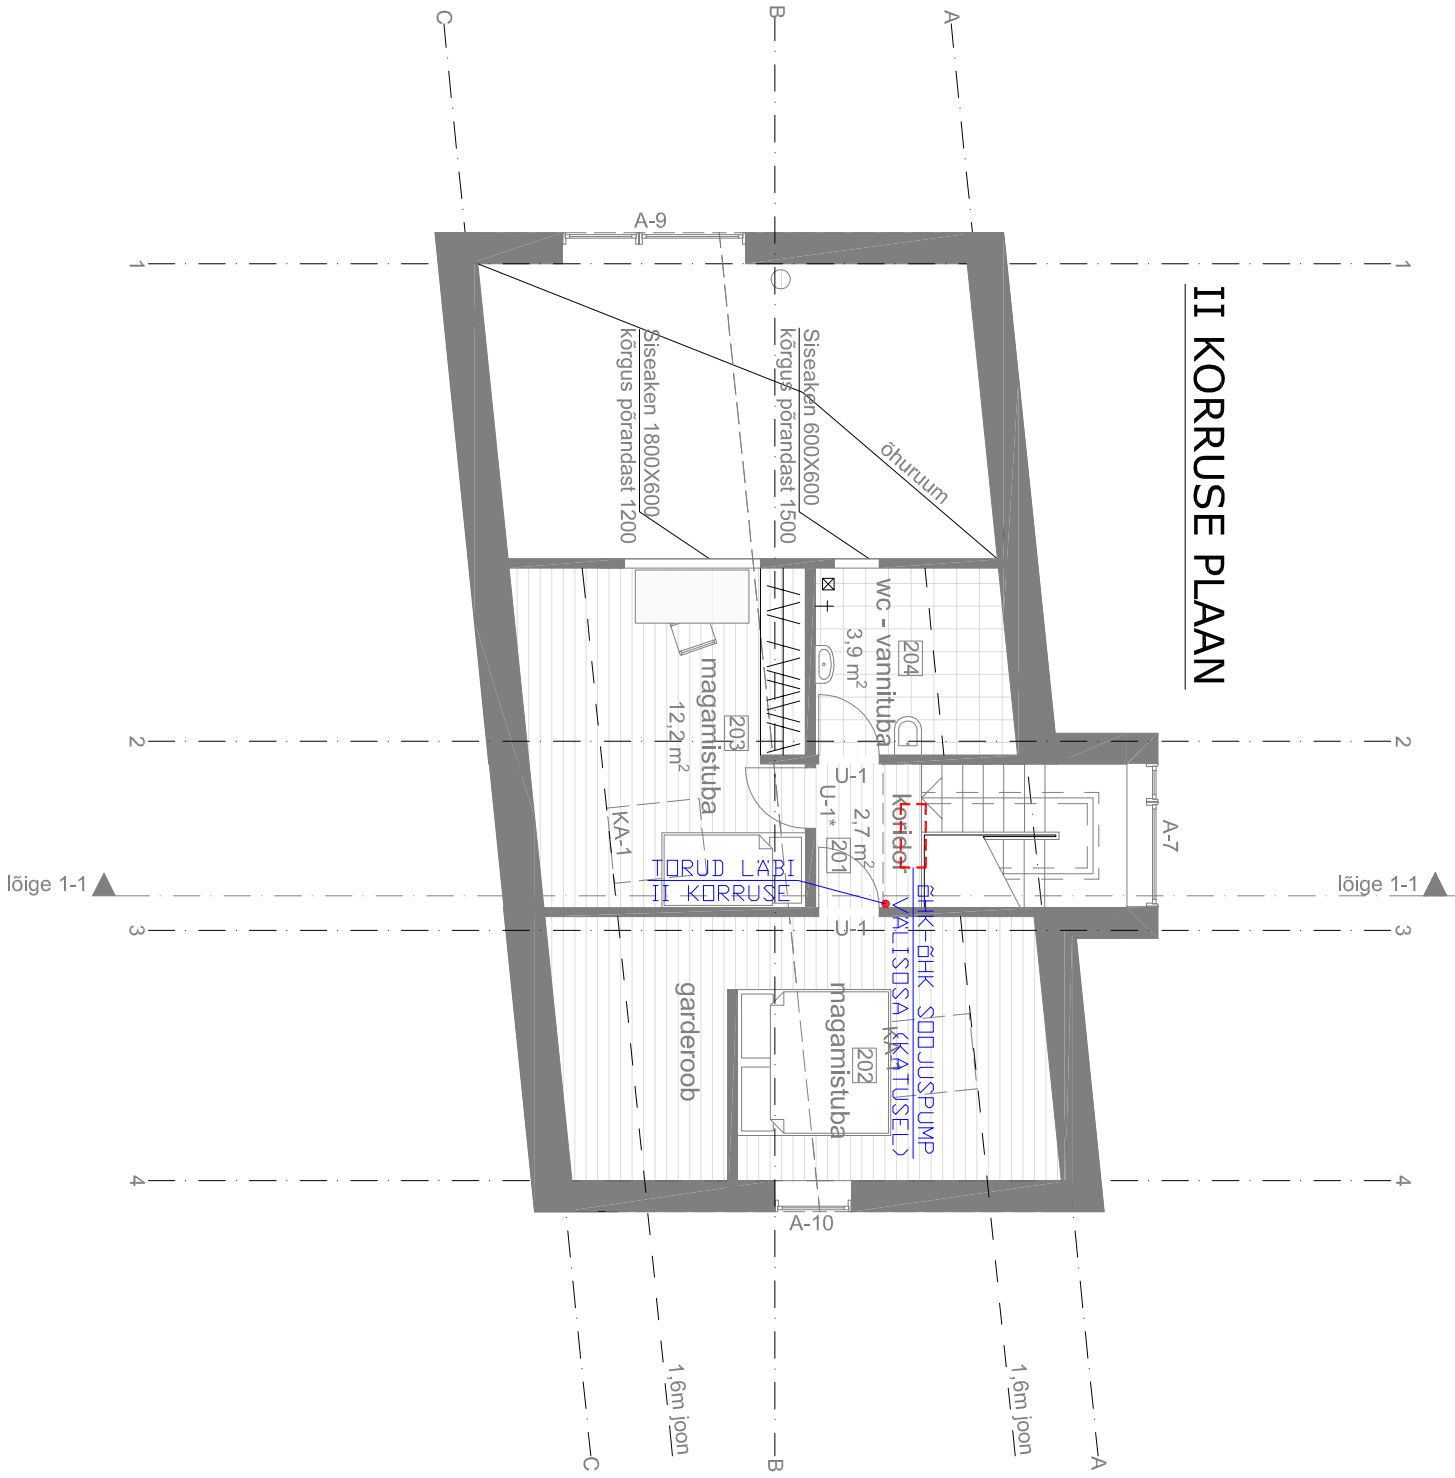

KATUSE PLAAN

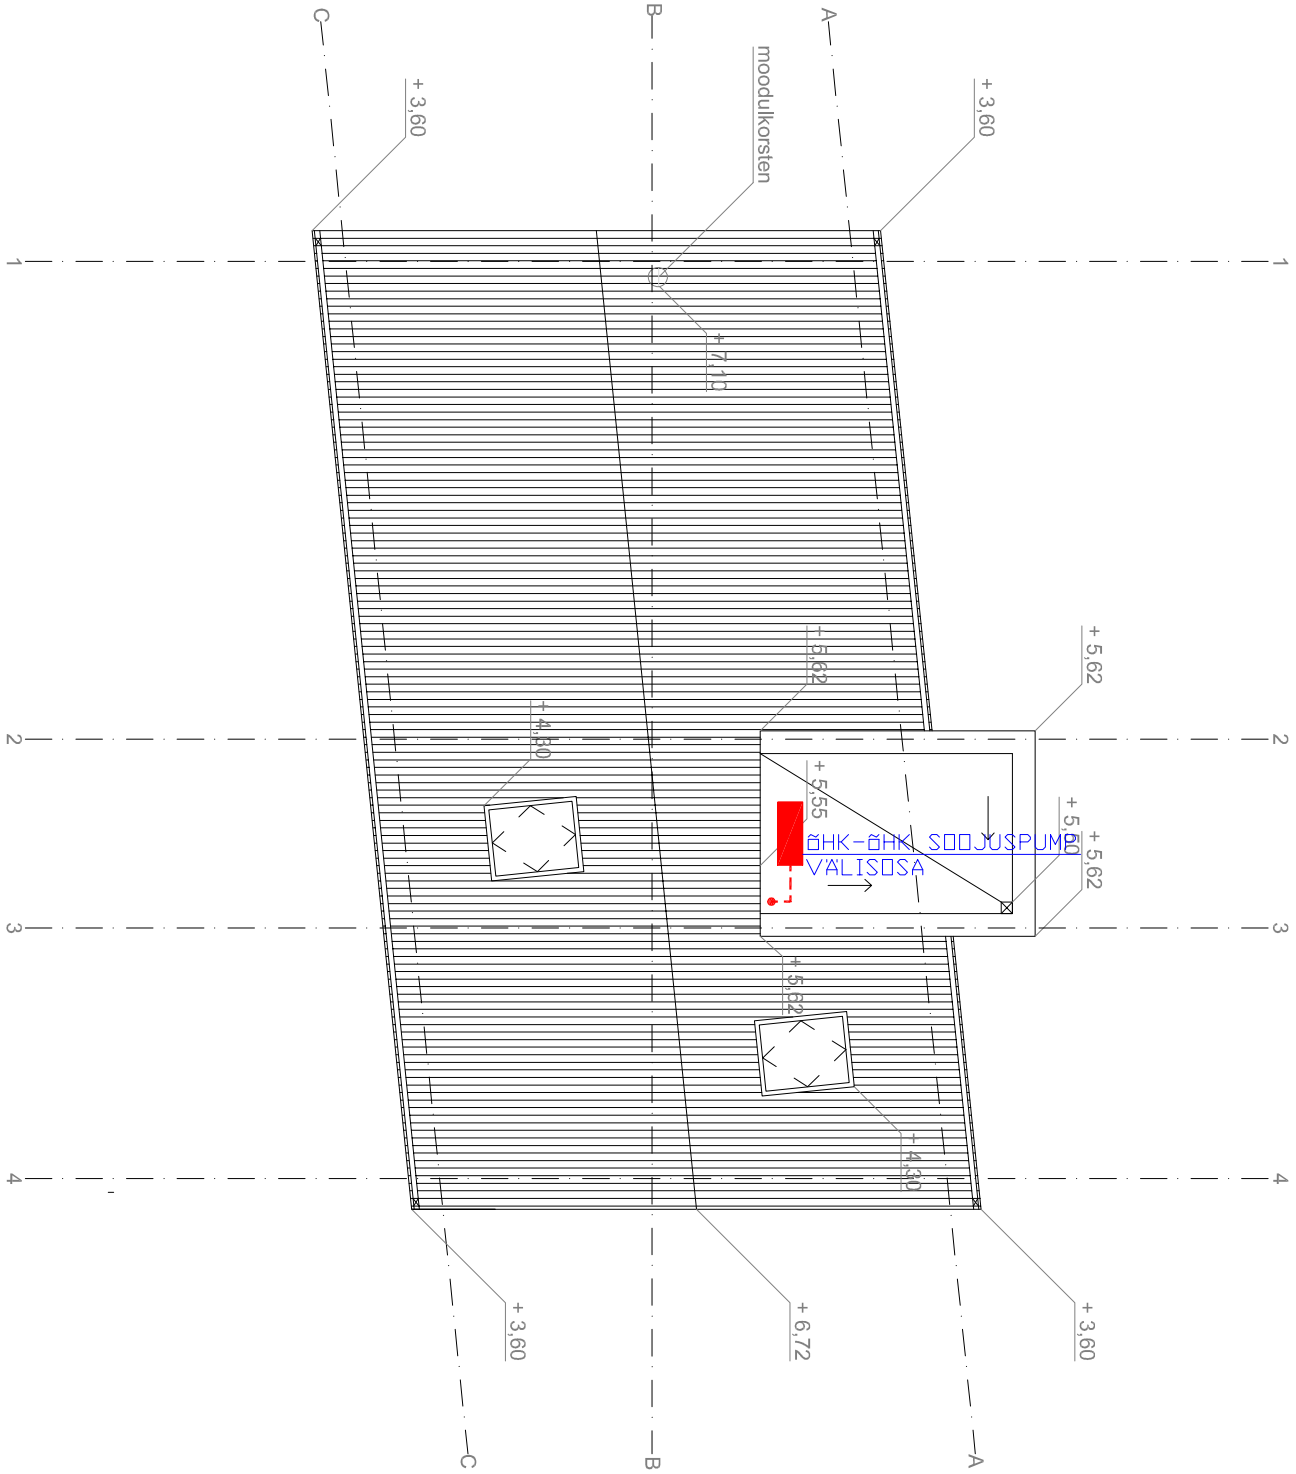

LÕIGE 1-1

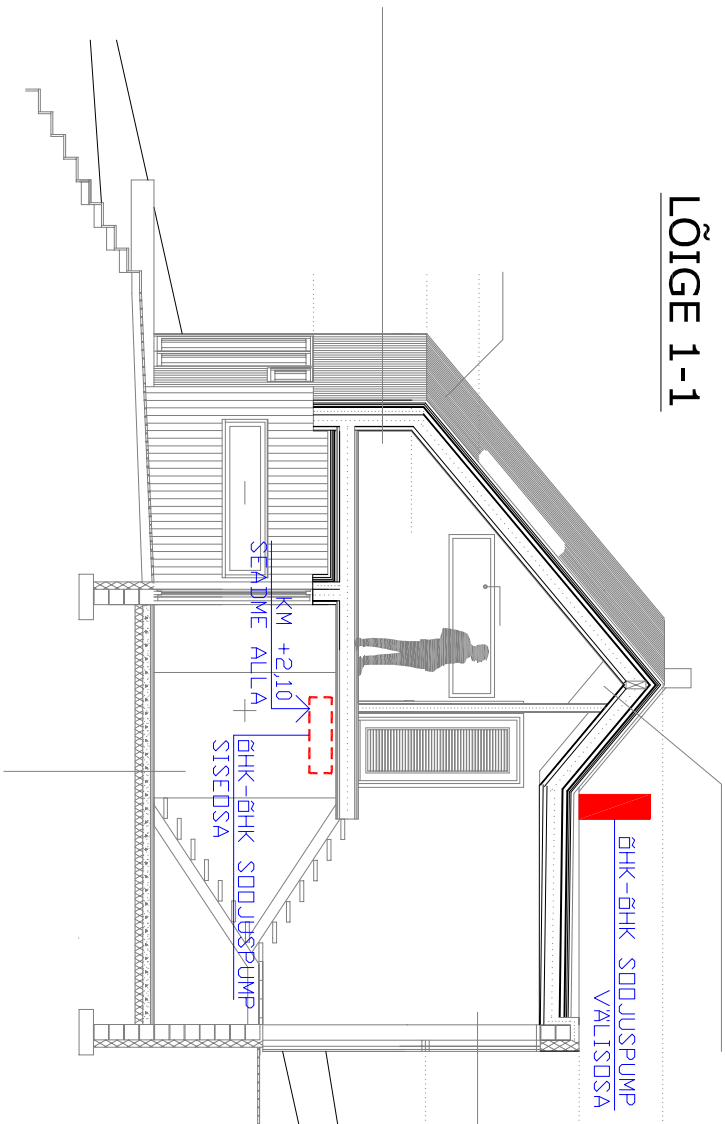

tingimärgid:

- parkett
- keramiline plaat / trapp
- lubatud ehitusala

märkused:

1. hoone projekteeritud baaskõrgus ++0.00 = abs 56.00

KONSULTATSIOONIBÜROO				TELLUJA:			
RV PROJEKT OÜ				LEOLA KINNISVARA			
MÄNNIMÄE TEE 28 VILANDI 71020				OBJEKT:			
MTR				INDIVIDUAALELAMU			
EP 10130028-0001				JAKOBSONI 75A, VILANDI			
JUHATAJA		T. VÄLBA		09.2009		ÕHKKÜTTE JOONIS	
JOONESTAS		J. NUGIS		09.2009			
M 1:100							
						TÖÖ NR.	
						RV-09-02	
						STAAD	
						OSA	
						LEHT	
						PP	
						K	
						1*	