


Plaadi alumine armatuur

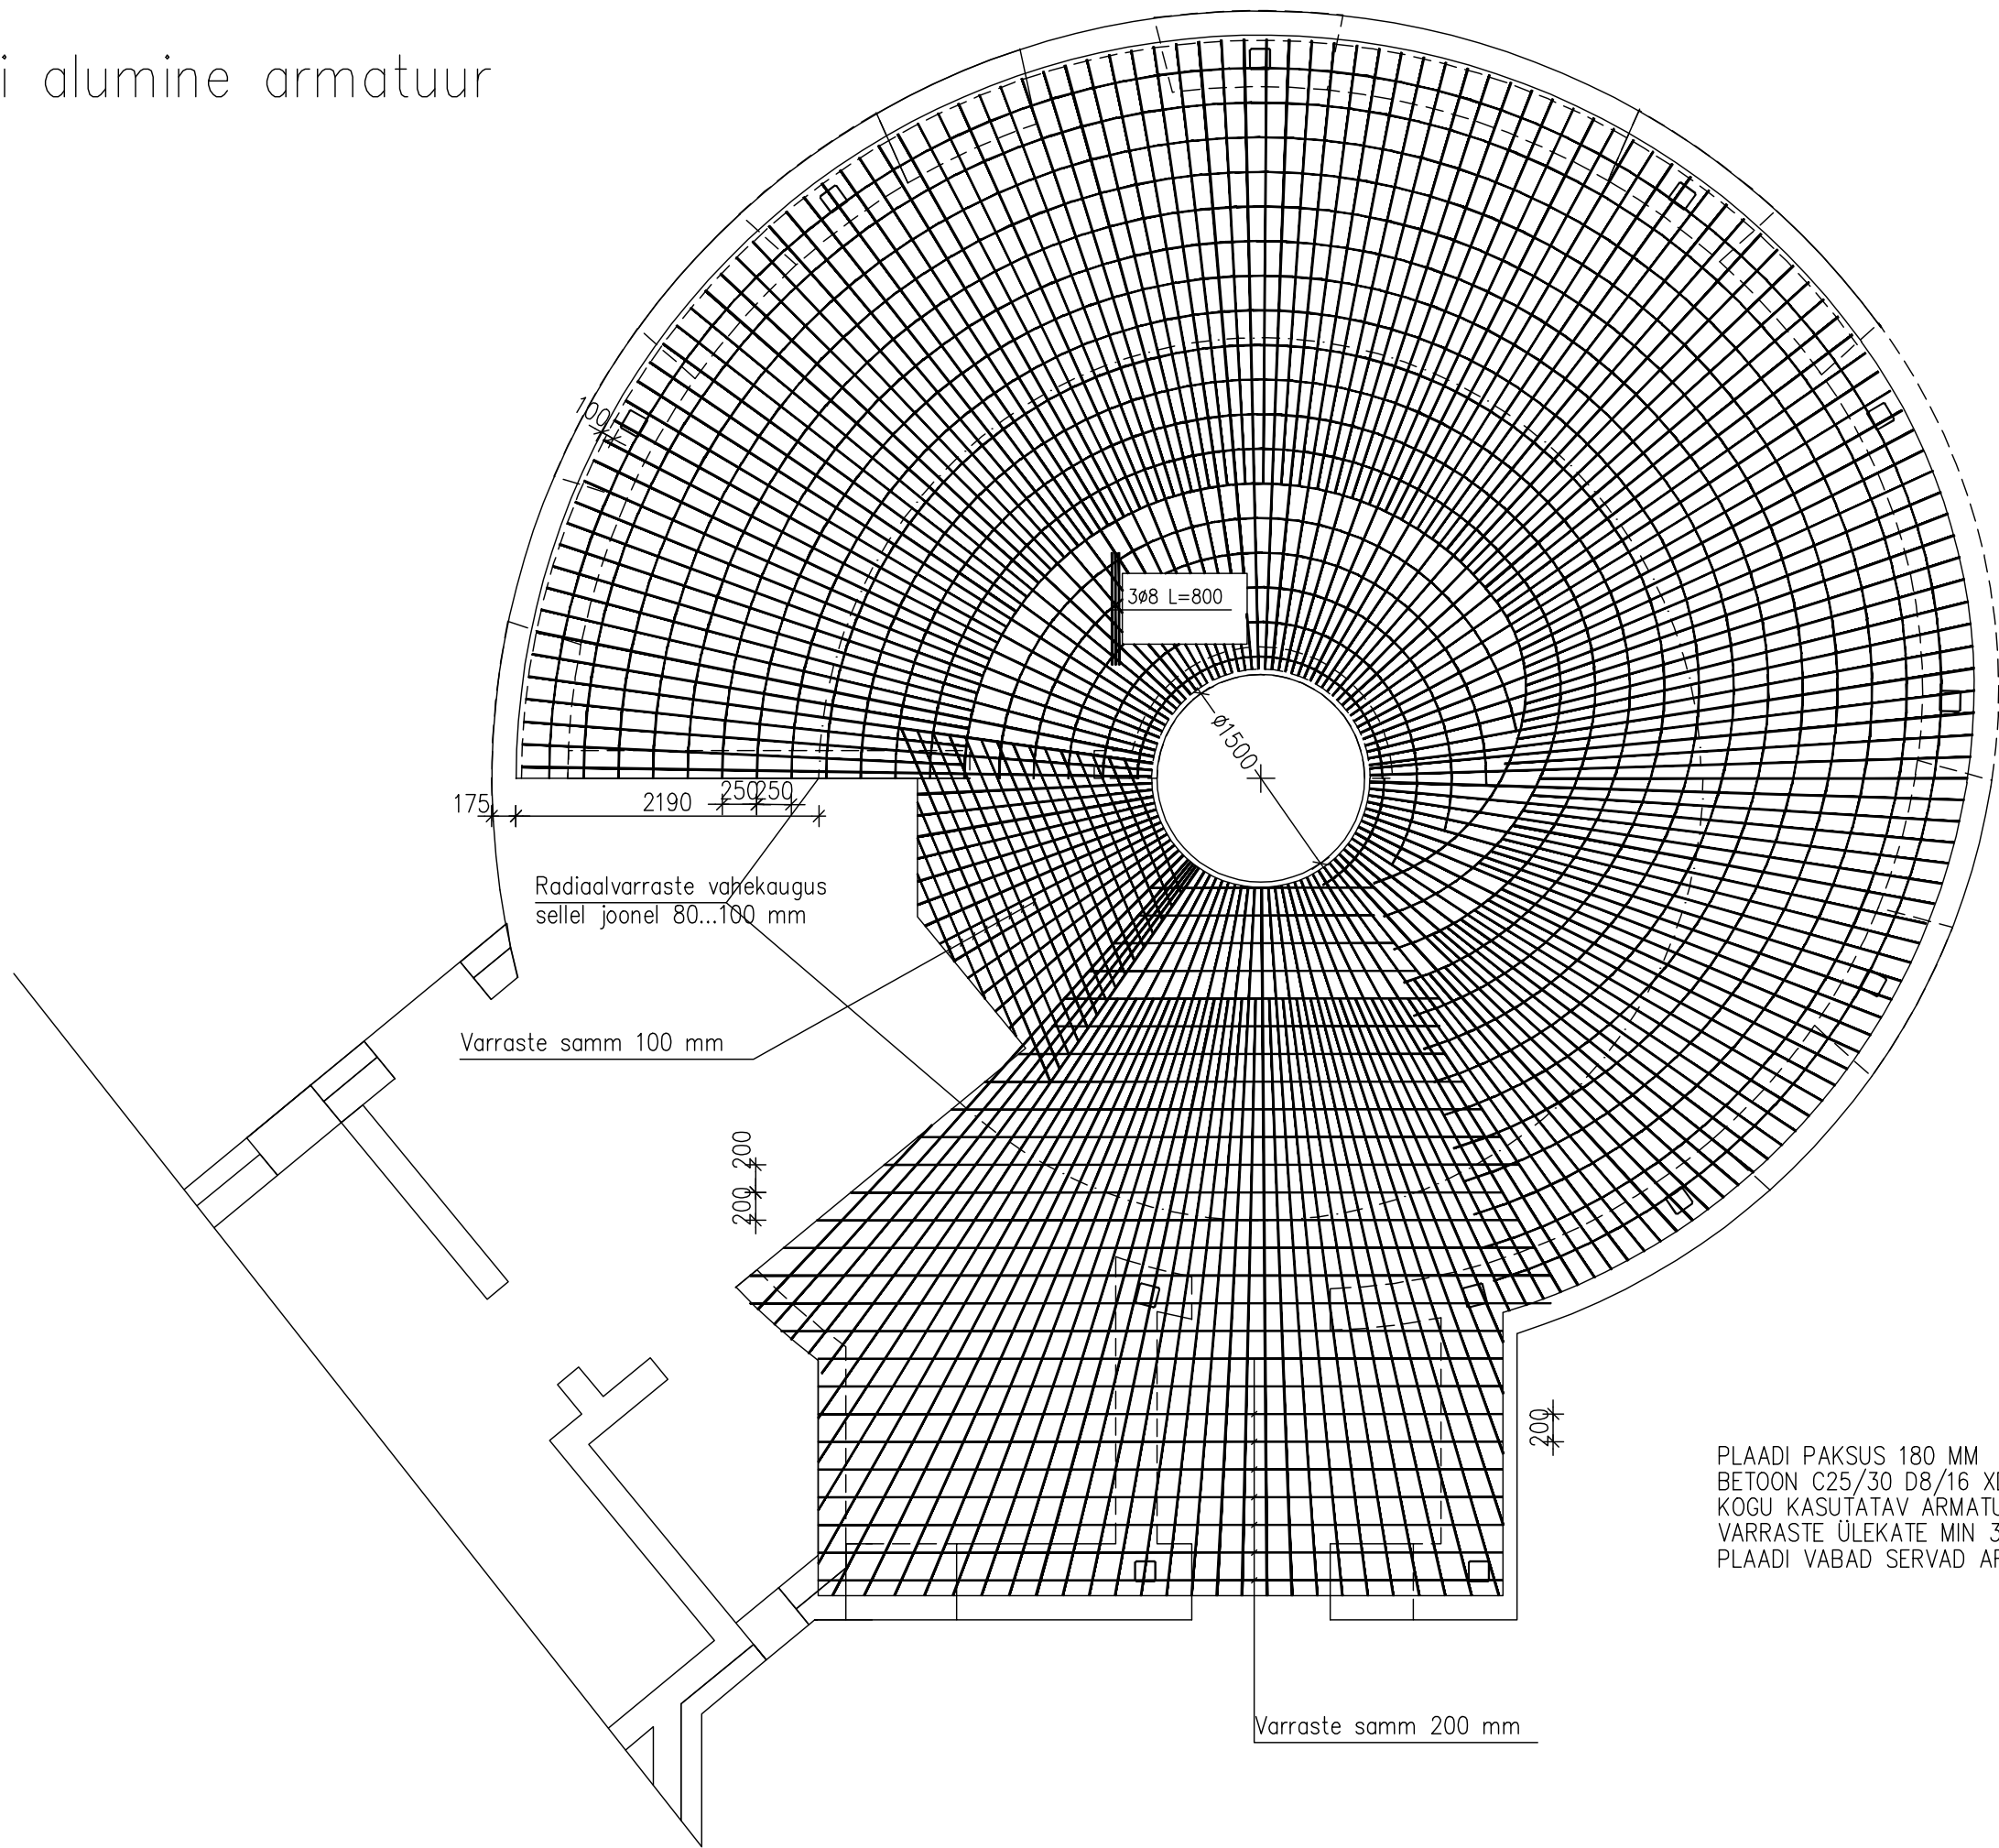

PLAADI PAKSUS 180 MM
BETON C25/30 D8/16 XD1
KOGU KASUTATAV ARMATUUR PLAADI ALUMSES PINNAS ON Ø8 A500H
VARRASTE ÜLEKATE MIN 320 MM
PLAADI VABAD SERVAD ARMEERIDA U-RAUDADEGA KÜLGEDEGA 400+140+400 MM