




ARHITEKTUURIBÜROO
PANDA OÜ
Reg. nr. 16078263
www.abpanda.ee
info@abpanda.ee
+372 5556 1028

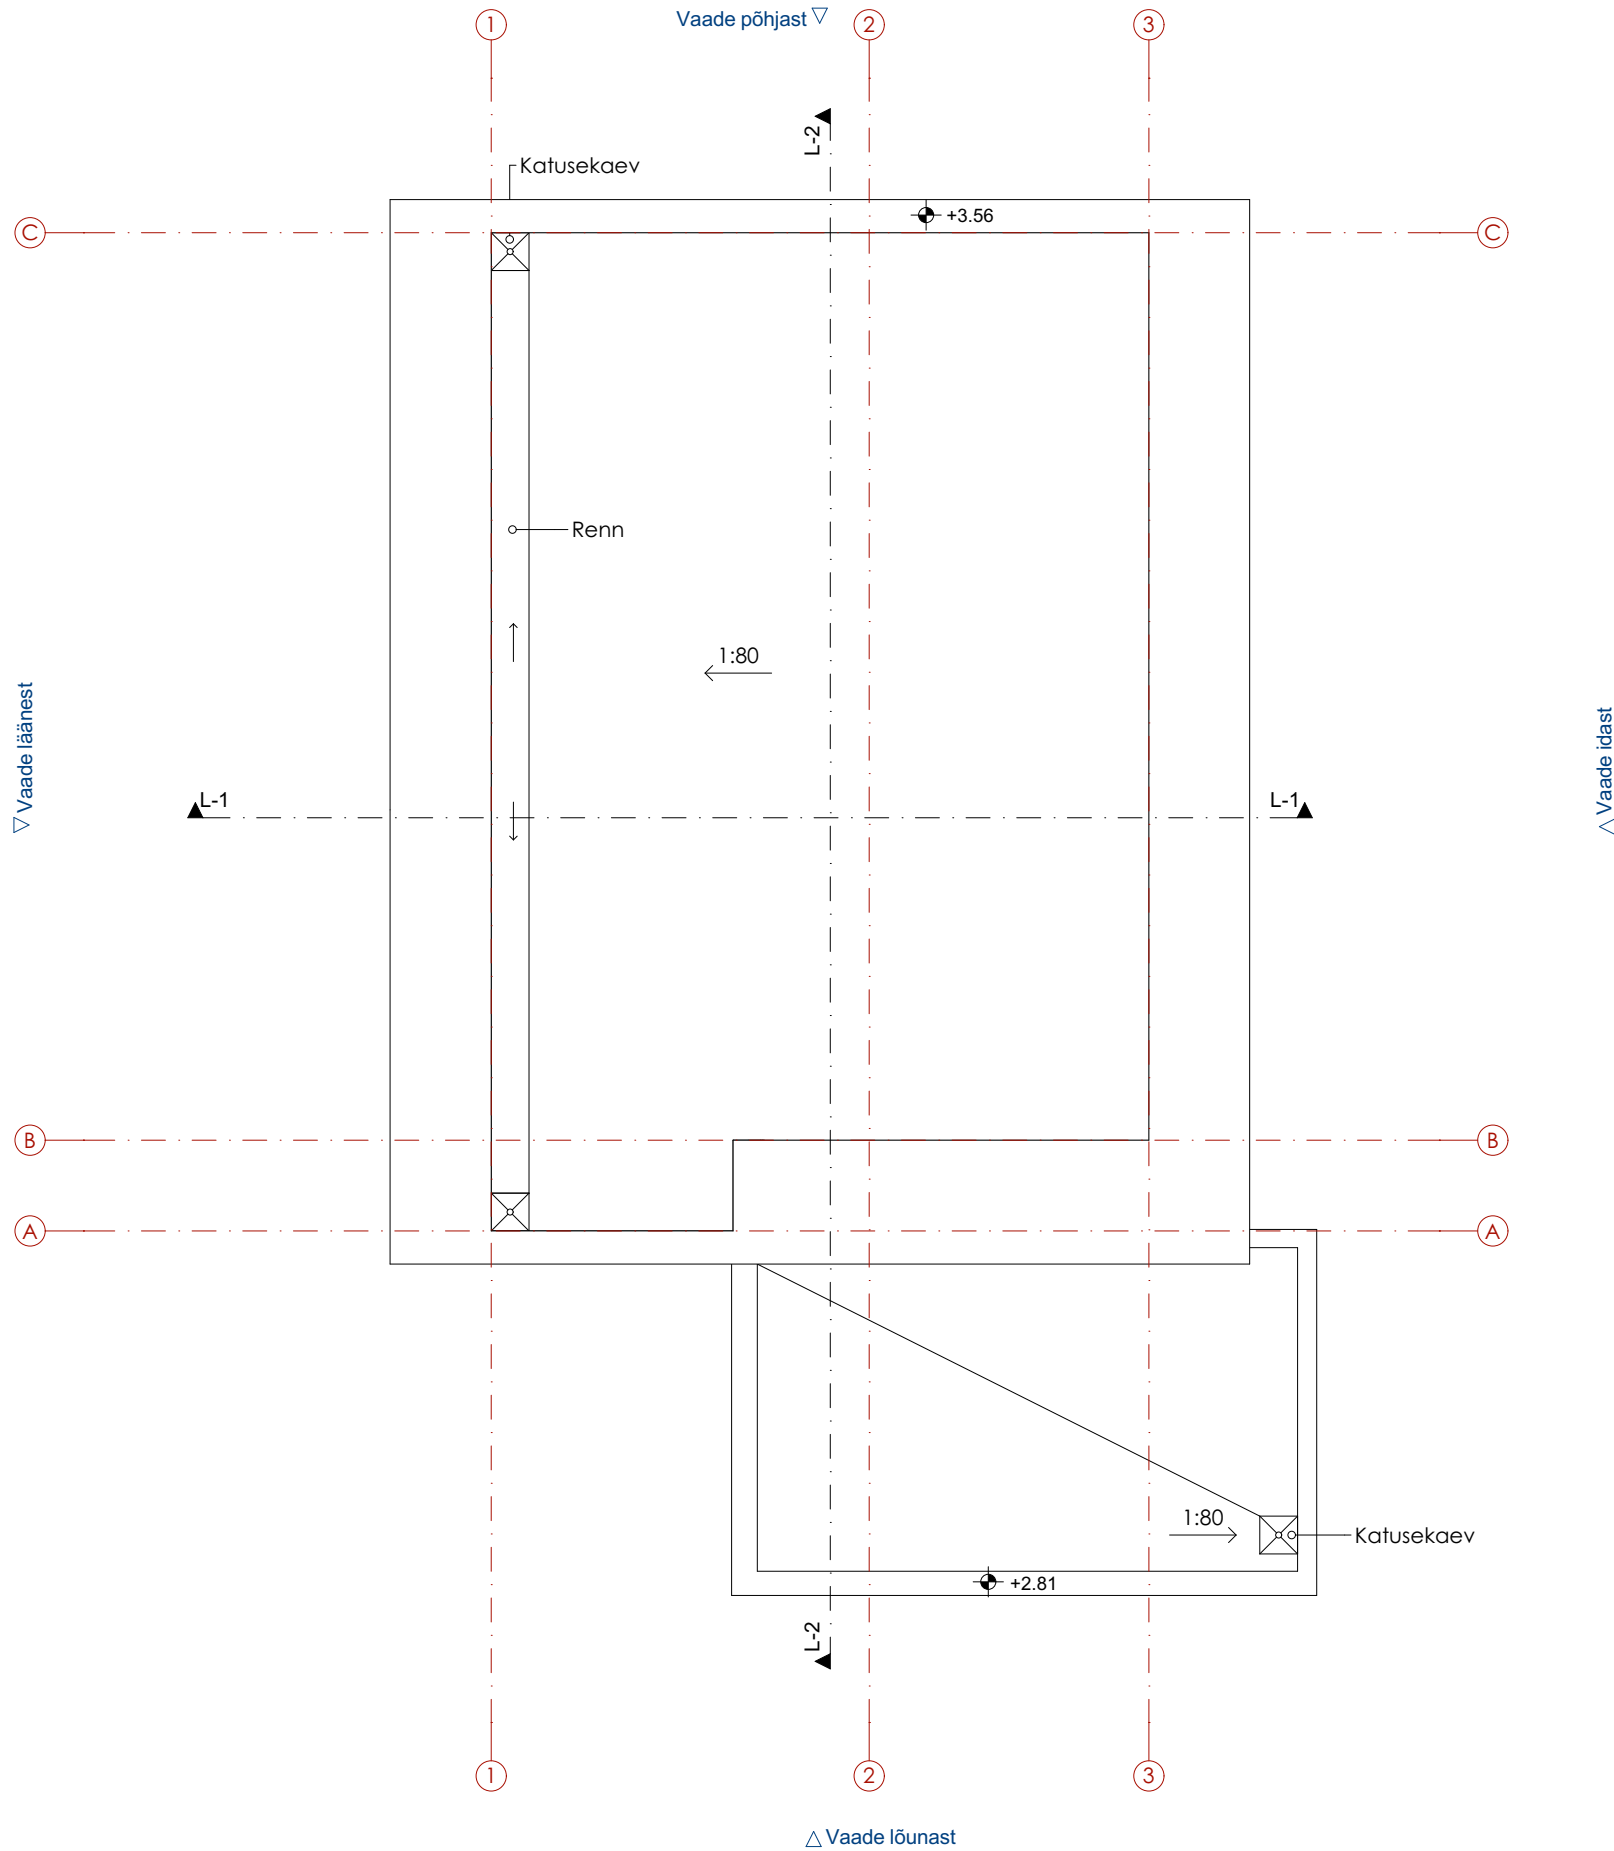

Maakri 30, Kesklinna linnaosa, Tallinn, Harjumaa

PROJEKT	Üksikemu ehitusprojekti eelprojekt				
ADDRESS	Mõrra tn 4, Maardu linn, Harjumaa				
TELLIJA	Tellija				
		TÖÖ NR.	xxxxxx	MÕÖTKAVA	1:100
VASTUTAV ARHITEKT	Andrei Paladjuk		KUUPÄEV	27/06/2024	STAADIUM
ARHITEKT	Andrei Paladjuk, Julia Drazdauskaite-Beljajeva		JOONISE NR.	MR4_AR-5-02	
JOONIS	Katuse plaan				