



TULETÕRJE VEEVÕTUKOHT

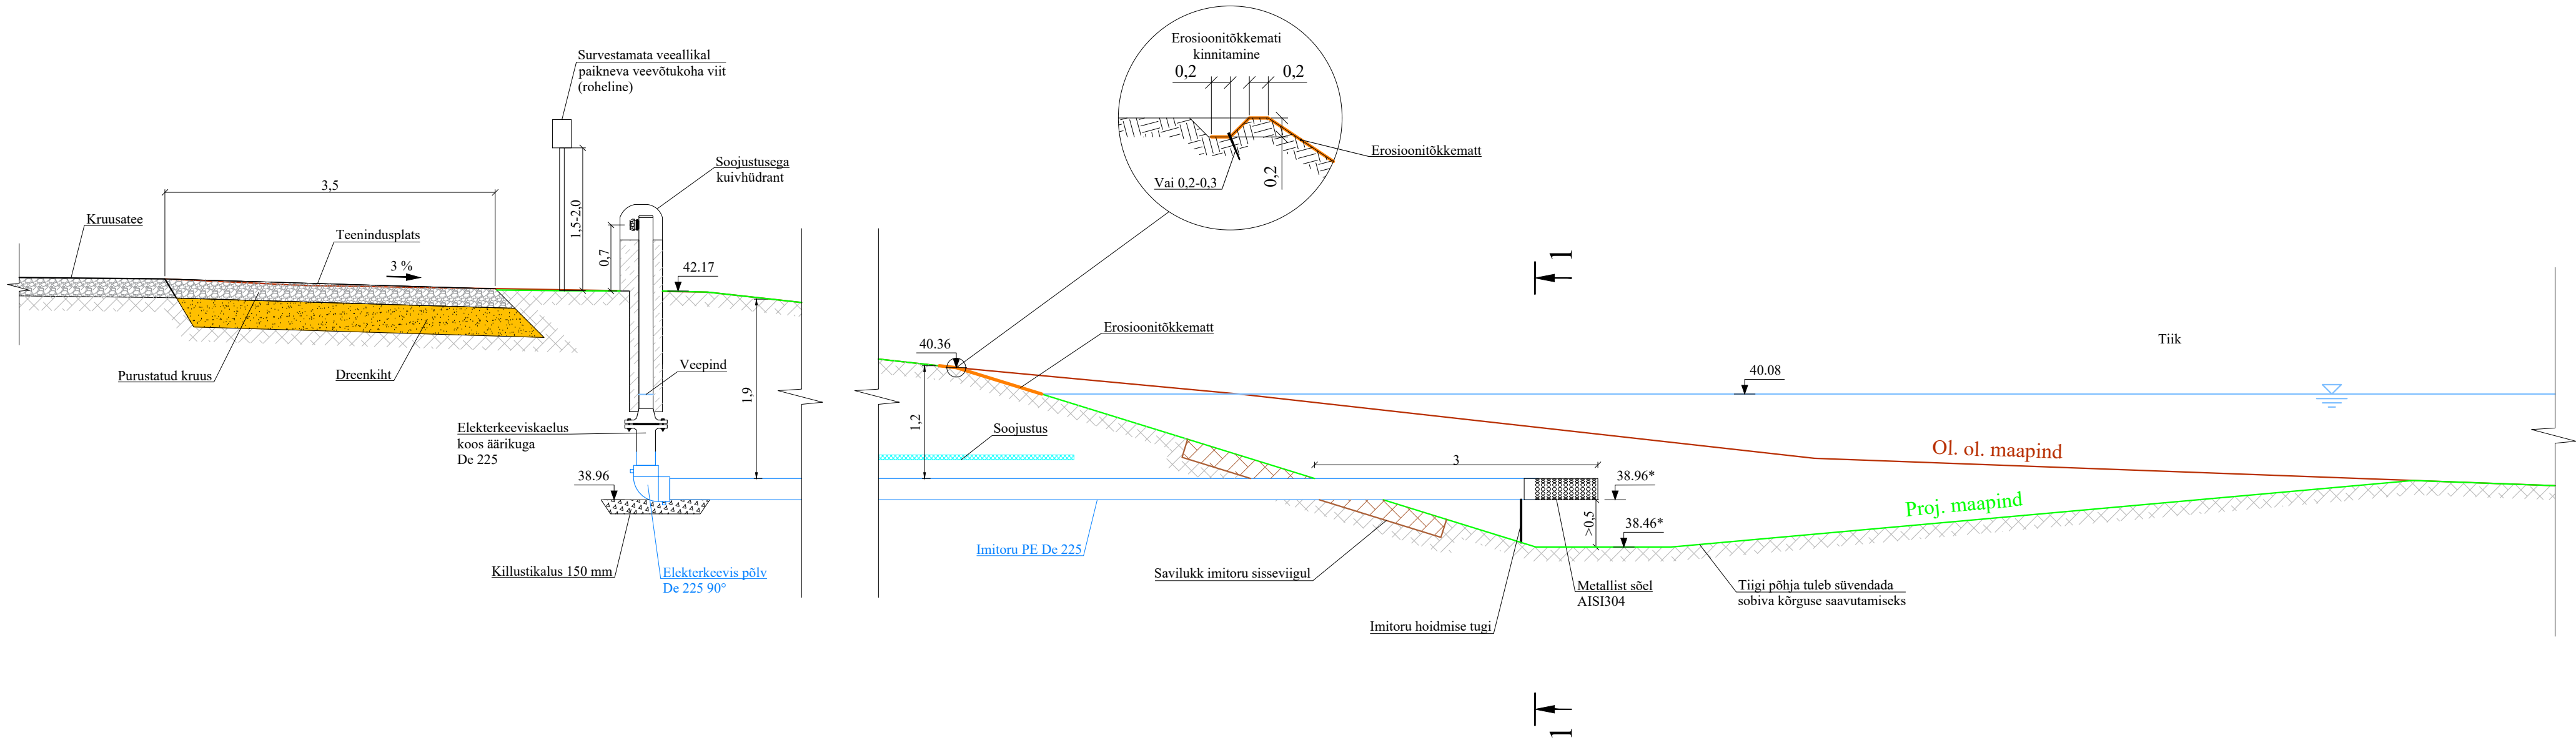

TULETÕRJE VEEVÕTUKOHT
LÕIGE 1-1

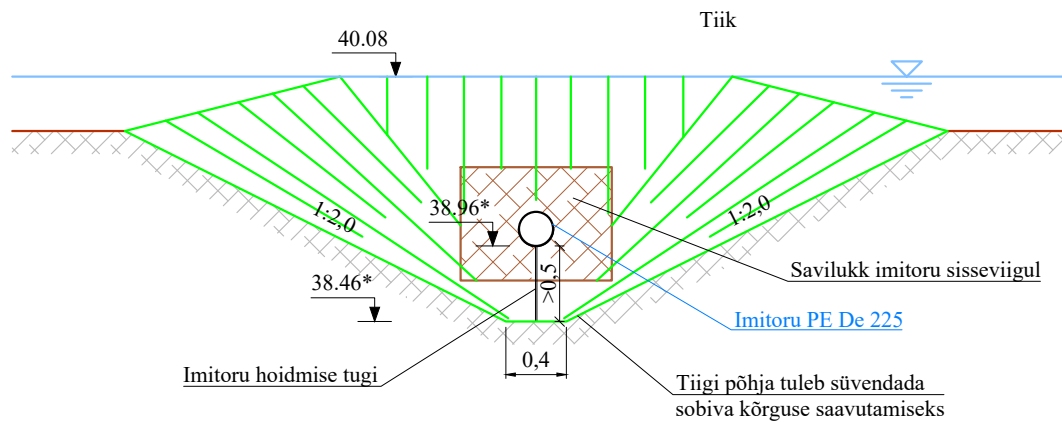

- MÄRKUSED:
- Joonis on projekti seletuskirja ja lisade lahutamatu osa.
 - Ühikuta mõõdud on meetrites.
 - Kõrgused on EH2000 süsteemis.
 - Veega täitmata toru osa võib olla maksimaalselt 8 m.

 KESKKOND & PARTNERID OÜ Reg. nr. 11006388 Vasara 50, Tartu 50113 Tel. 733 0350; info@mahutid.ee Vastutav spetsialist Sirle Punka Projekti juht Sirle Punka Projekteerija Marko Visse	Tellija Janar Juss		Töö nr. 081/2025	
	Projekt Lubjamäe vkt tuletõrje veevarustus		Aadress Lubjamäe vkt 24, Aovere küla, Tartu vald, Tartu	
	Joonis Tuletõrje veevõtukoht		Stadium Põhiprojekt	
	Fail 0812025_PP_v1	Kuupäev 28.11.2025	Mõõt 1:50	Version VK-7-01 v01