


Fassaadilahendus

- 1. Välisseinad – valge krohv, aktsentosad hall looduskivi
- 2. Katus – Klassik valtsprofiil, tumehall
- 3. Sokkel – sokliplaat, hall

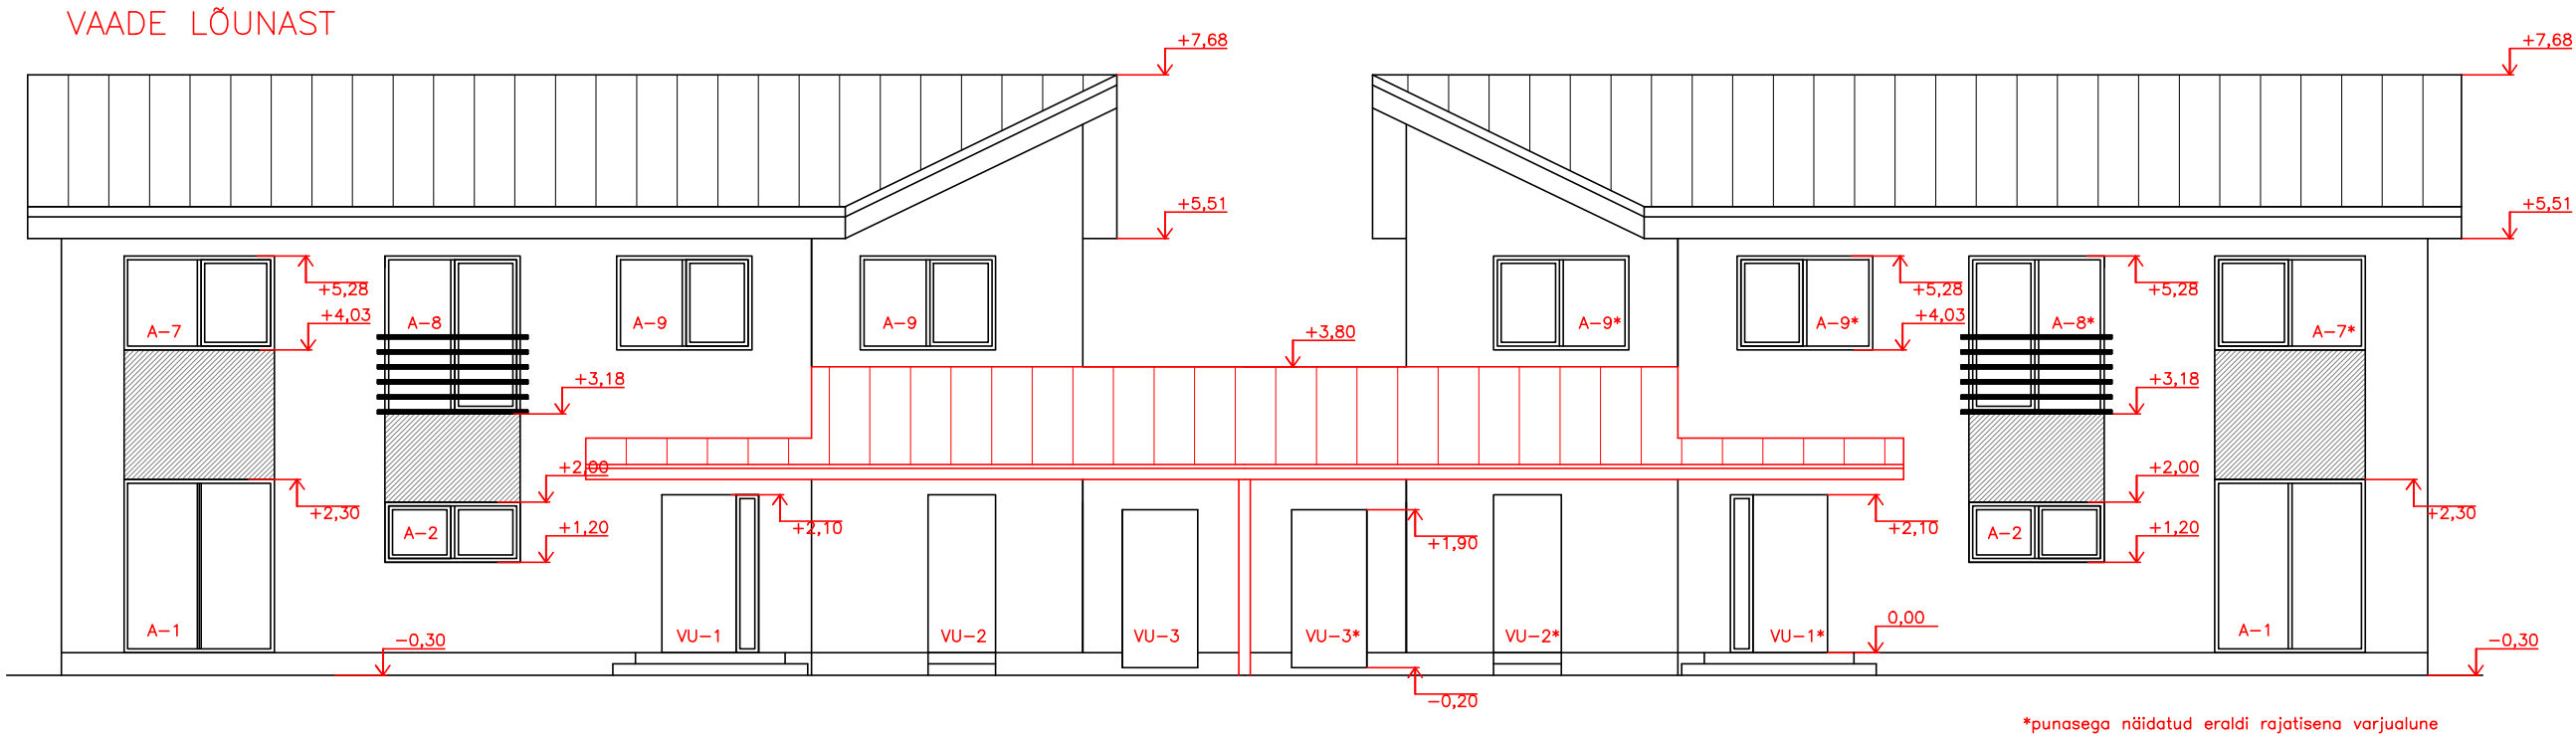

TELLIJ	
TELLIJ AADRESS	
TELLIJ ESINDAJ	
ARHITEKT	
PROJEKTEERIJ	

PROJEKT		
Paariselamu		
☒ UUSEHITIS	☐ UMBEREHITUS	☐ LAMMUTAMINE
☐ JUUURDEEHITUS	☐ REKONSTRUEERIMINE	☐ TEHNOSUST, MUUTMINE
AADRESS		
Kulli küla, Raasiku vald		
LEPINGU NR.	TÖÖ NR.	STAADIUM
	U26	EP
KUIPÄEV	FORMAAT	LEHT NR.
11.04.2026	A3	9
JÖONIS		
Vaade lõunast		