


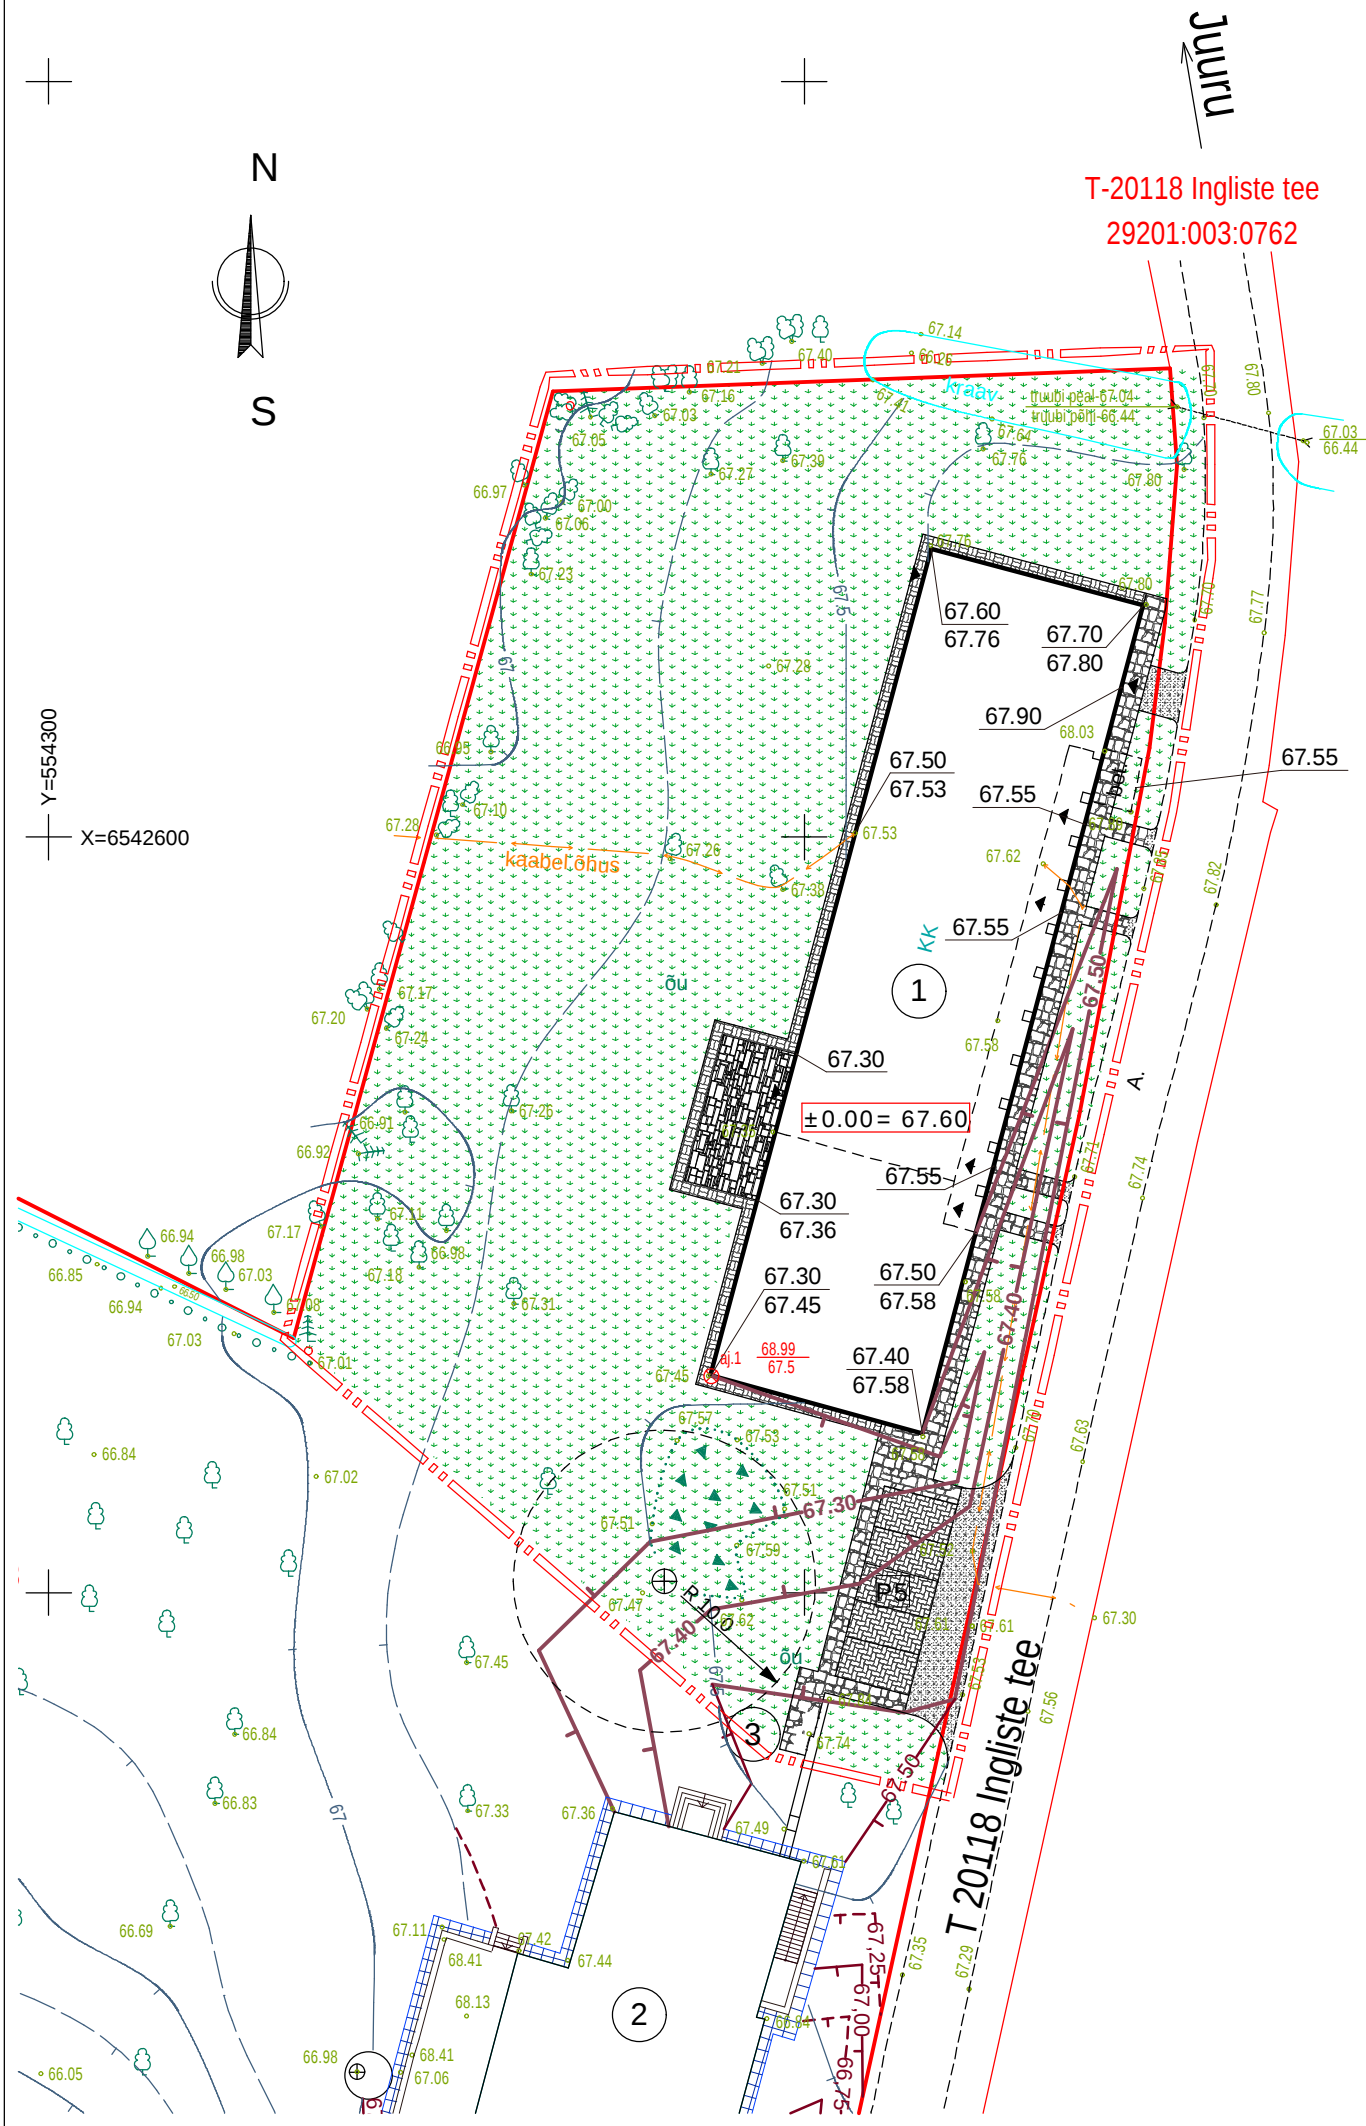

EKSPLIKATSIOON:

- ① RESTAUREERITAV MÕISA AIT-KUIVATI (EHR kood 109026727)
- ② MÕISA PEAHOONE (EHR kood 109026724)
- ③ PRÜGIKONTEINERID

TINGMÄRGID:

- KRUNDIPIIR
- - - PLANEERITAVA ALA PIIR
- RESTAUREERITAV HOONE
- PROJ. PAKKIVIKATTEGA JALGTEE
- PROJ. BETOONKIVIKATTEGA JALGTEE
- PROJ. KIVIKATTEGA TERRASS
- PROJ. BETOONKIVIKATTEGA PARKLA
- PROJ. ASFALKATTEGA TEE
- HEAKORASTATUD ALA
- ▲ PÄÄS HOONESSE
- P5 PARKIMISKOHAD KRUNDIL
- PRÜGIKONTEINERID
- OL.OLEV SÄILITATAV KÕRGHALJASTUS
- OL.OLEV PUURKAEV
- 67.40 PROJ. SAMAKÕRGUSJOO
- 67.50 PROJ. MAAPINNA KÕRGUSMÄRK
- 67.58 OL.OLEV MAAPINNA KÕRGUSMÄRK

TEHNILISED NÄITAJAD:

- Krundi tehnilised näitajad
 - Katastriüksuse tunnus 29201:003:0773
 - Krundi sihtotstarve elumumaa
 - Krundi pind 21796 m²
 - Ehitiste alune pind 1860 m²
 - Täisehitus % 8,5 %
- Mõisa ait-kuivati tehnilised näitajad
 - EHR kood 109026727
 - Ehitise alune pind 838,3 m²
 - Tulepüsivusklass TP3
 - Suletud netopind 606,2 m²
 - Min. korruste arv 1
 - Maks. korruste arv 1
 - Kõrgus 11,0 m
 - Pikkus 56,8 m
 - Laius 14,7 m
 - Hoone maht 5473 m³
 - Kõetav pind 179,6 m²

MÄRKUSED:

- Alusplaanina on kasutatud OÜ Rapla Maamõõdubüroo poolt 23. 05. 2007. a. koostatud "Kehtna vald, Ingliste küla, Ingliste mõisa maa-ala plaani", töö nr. 07-0126.

PROJEKTGRUPP ROSENBERG OÜ C.R.Jakobsoni 14, Tallinn, 10128 tel. 60096777, faks 6008765, e-post kontakt@pgr.ee EP10785396-0001, EL10785396-0001, EK10785396-0001, EO10785396-0001 Muinsuskaitseametite tegevusküba E149/2004-P	töö nimetus	Ingliste mõisa ait-kuivati. Kultuurimälestise reg.nr.15196 Restaureerimise projekt		töö nr.	2008-28	st.	EP
	tellija	Technosol OÜ		kuupäev	25.11.2008		
juhataja Peep Rosenberg arhitekt Maret Rosenberg	asukoht	Ingliste mõisa, Ingliste küla, Kehtna vald, Raplamaa		mõõt	1:500		
	joonis	Vertikaalplaneerimine		joonise nr.	AS-2		