


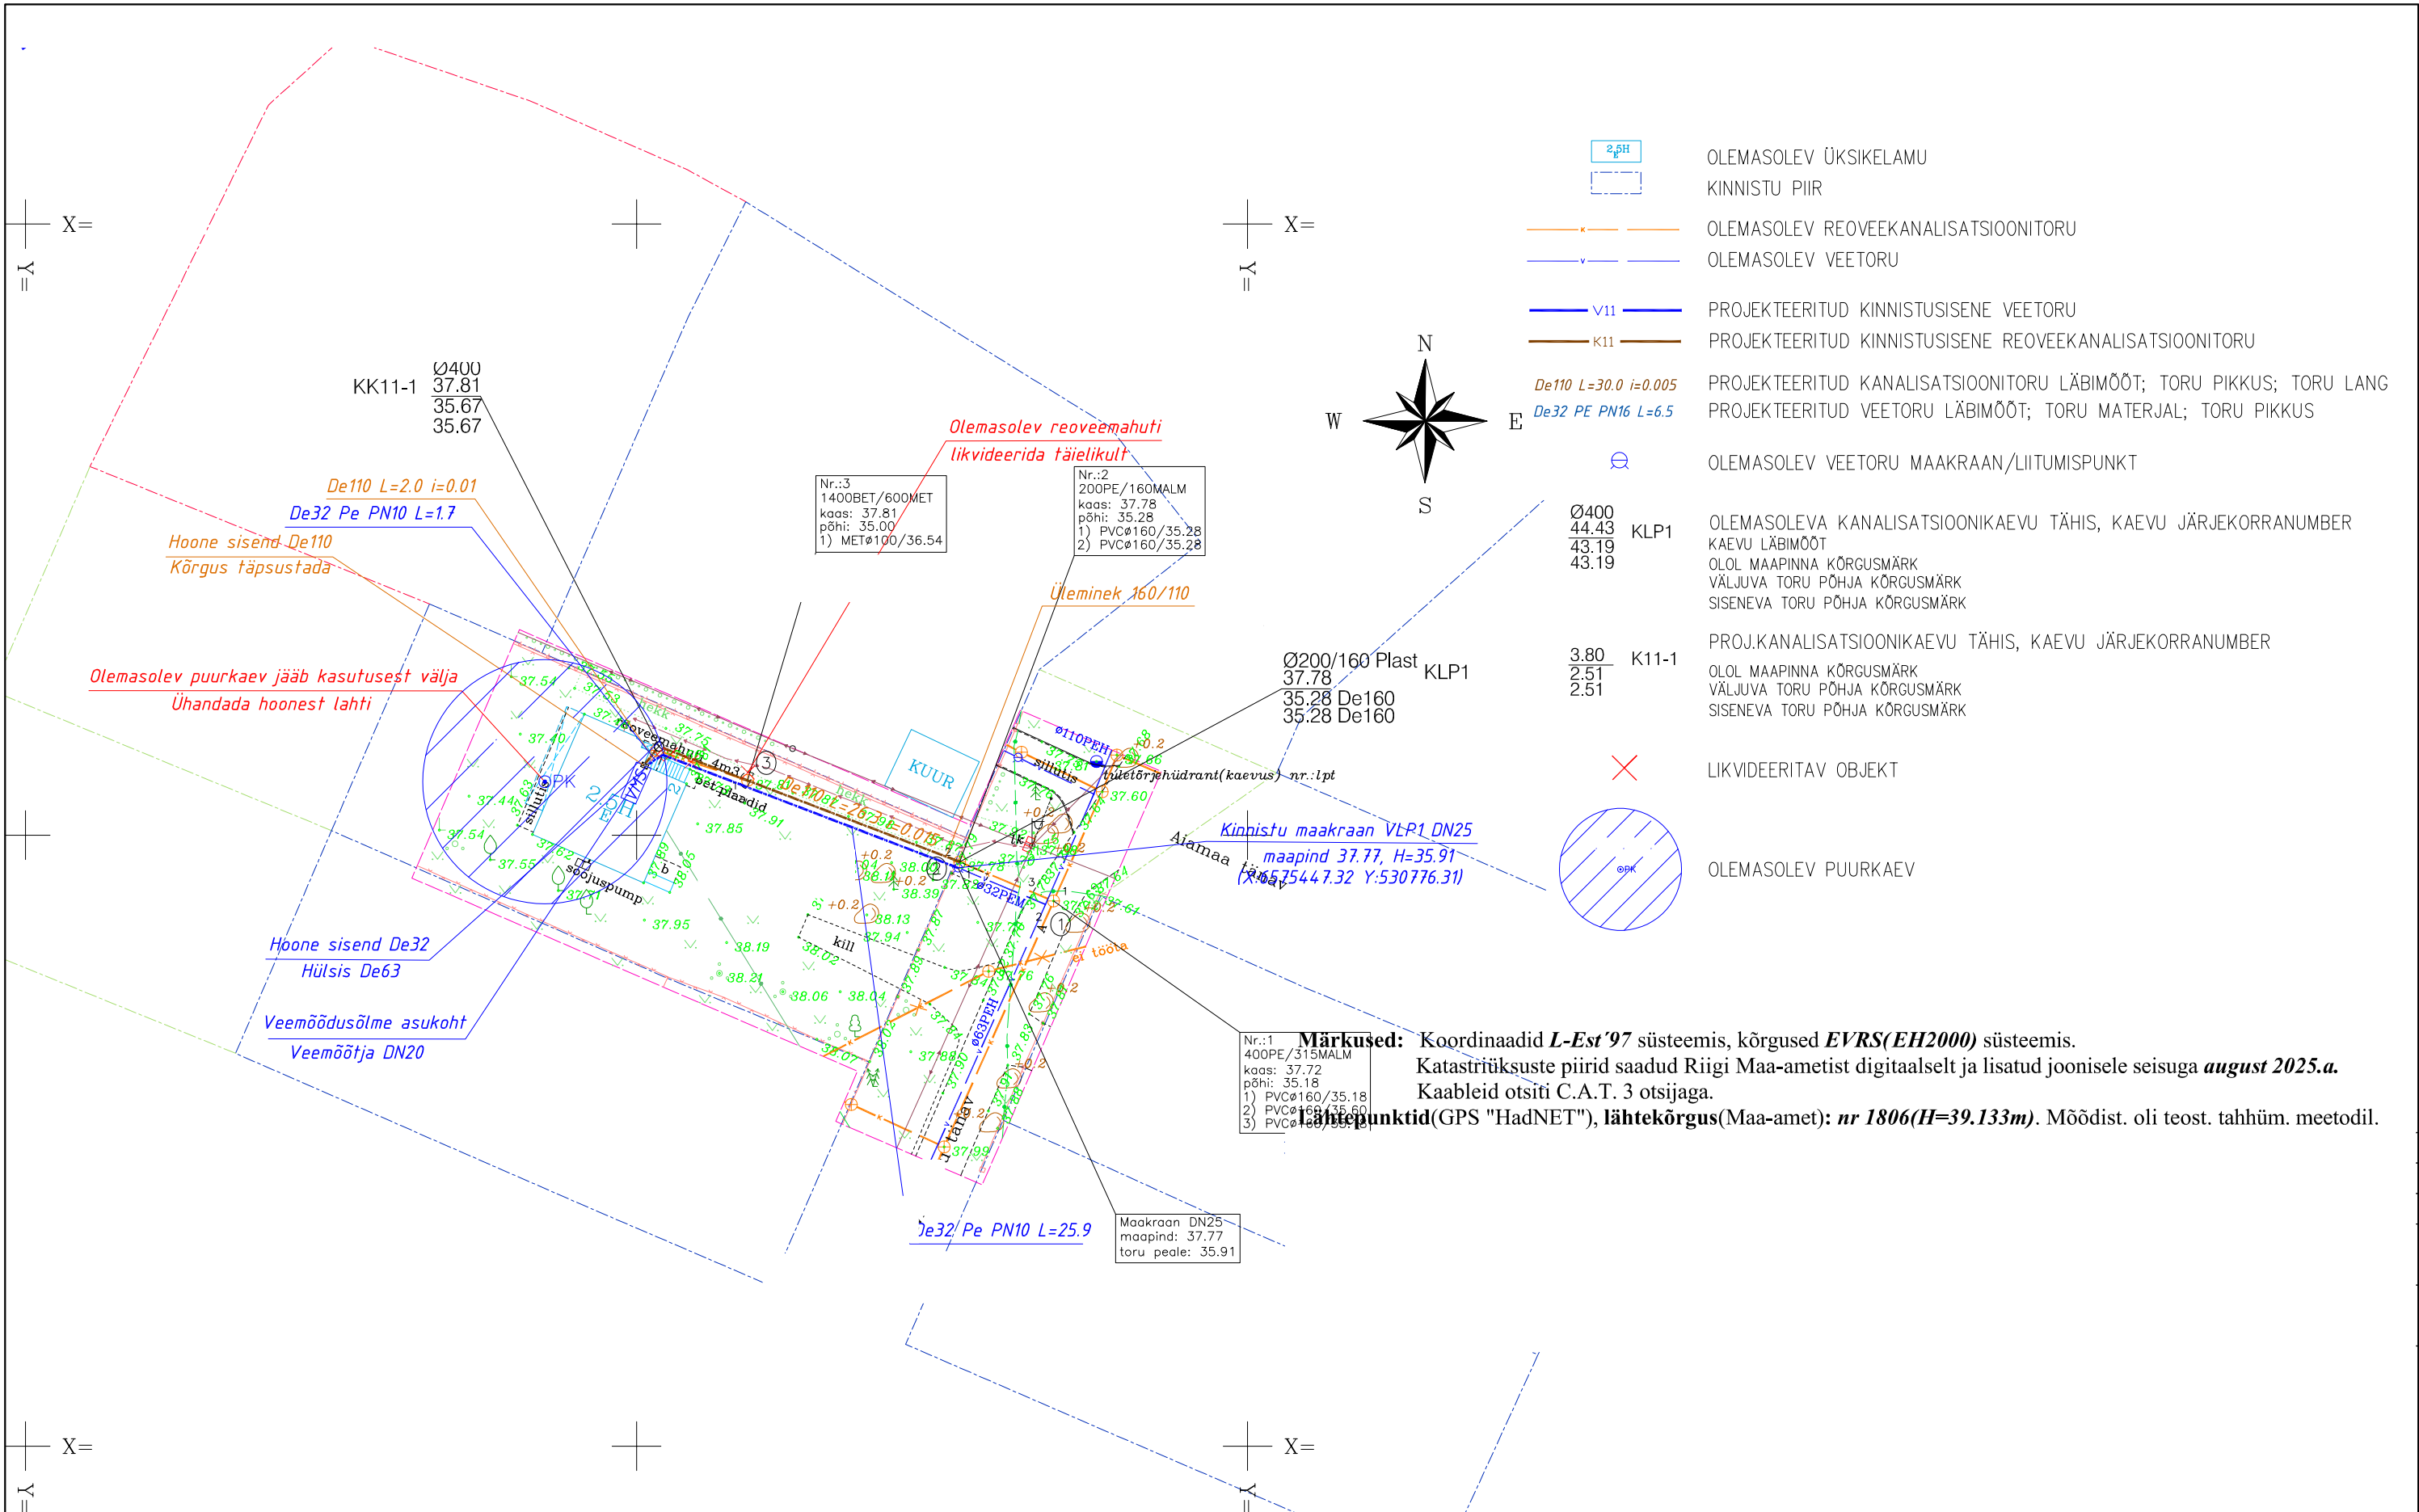

Märkused: Koordinaadid **L-Est '97** süsteemis, kõrgused **EVRS(EH2000)** süsteemis.
Katastritüksuste piirid saadud Riigi Maa-ametist digitaalselt ja lisatud joonisele seisuga **august 2025.a.**
Kaableid otsiti C.A.T. 3 otsijaga.
Lähtepunktid(GPS "HadNET"), **lähtekõrgus**(Maa-amet): **nr 1806(H=39.133m)**. Mõõdist. oli teost. tahhüm. meetodil.

Objekt:		, Saue linn, Saue vald, Harju maakond				
		Vee- ja kanalisatsiooni liitumisprojekt				
Tellija:		Eraisik				
Joonise nimetus:		Välisvõrkude asendiplaan				
Kontrollis:		Töö nr:	Stadium:	Kuupäev:	Mõõtkava:	Joonise tähis:
Projekteeris:		4625	PP	08.09.2025	1:500	VK-4-01