


e näidatud ja
korral toimub
kasvatamiseks
trolli inspekt-
dlaksmääratud
arasid (kruus,
st kasutamist
htestatud maa
av kasutamine
ega ettenähtud
utajate huve.

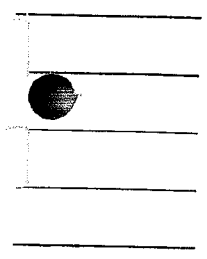

1989 a.

Liie
[Signature]

ise dokumen-


1988 all


LISA: EHTUSKRUNDI LOODUSES ERALDAMISE
AKTI NR. 228 14. 89: 1989. A. JUURDE

ERALDAMISE ALUS: TALLINNA LINNA LENINI RAJOONI RSN
TÄITEVKOMITEE OTSUS 21.12.88.A.NR.269 P.2.1.



MÄRKUS: KOORDINAADID KOHALIKUS, KÕRGUSED
BALTI SÜSTEEMIS.

KRUNDI PINDALA 340 m²

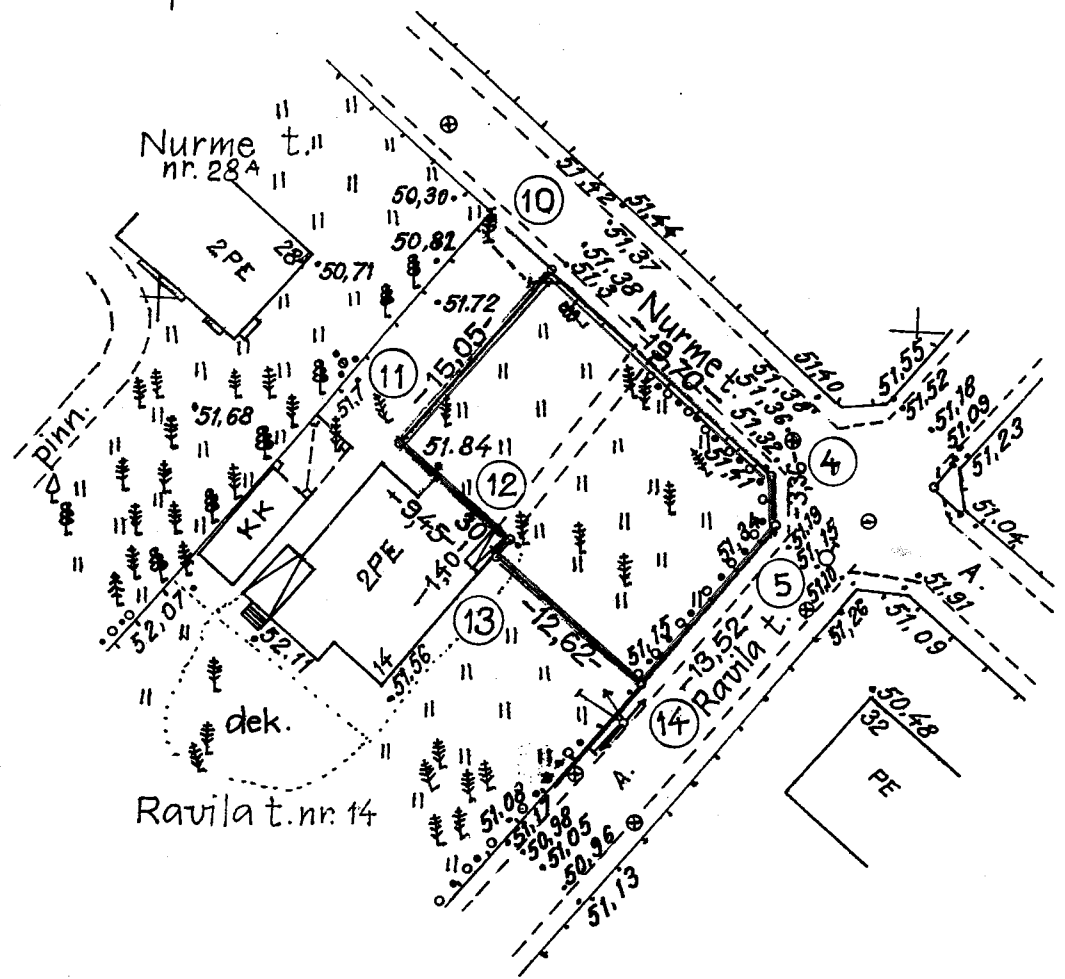


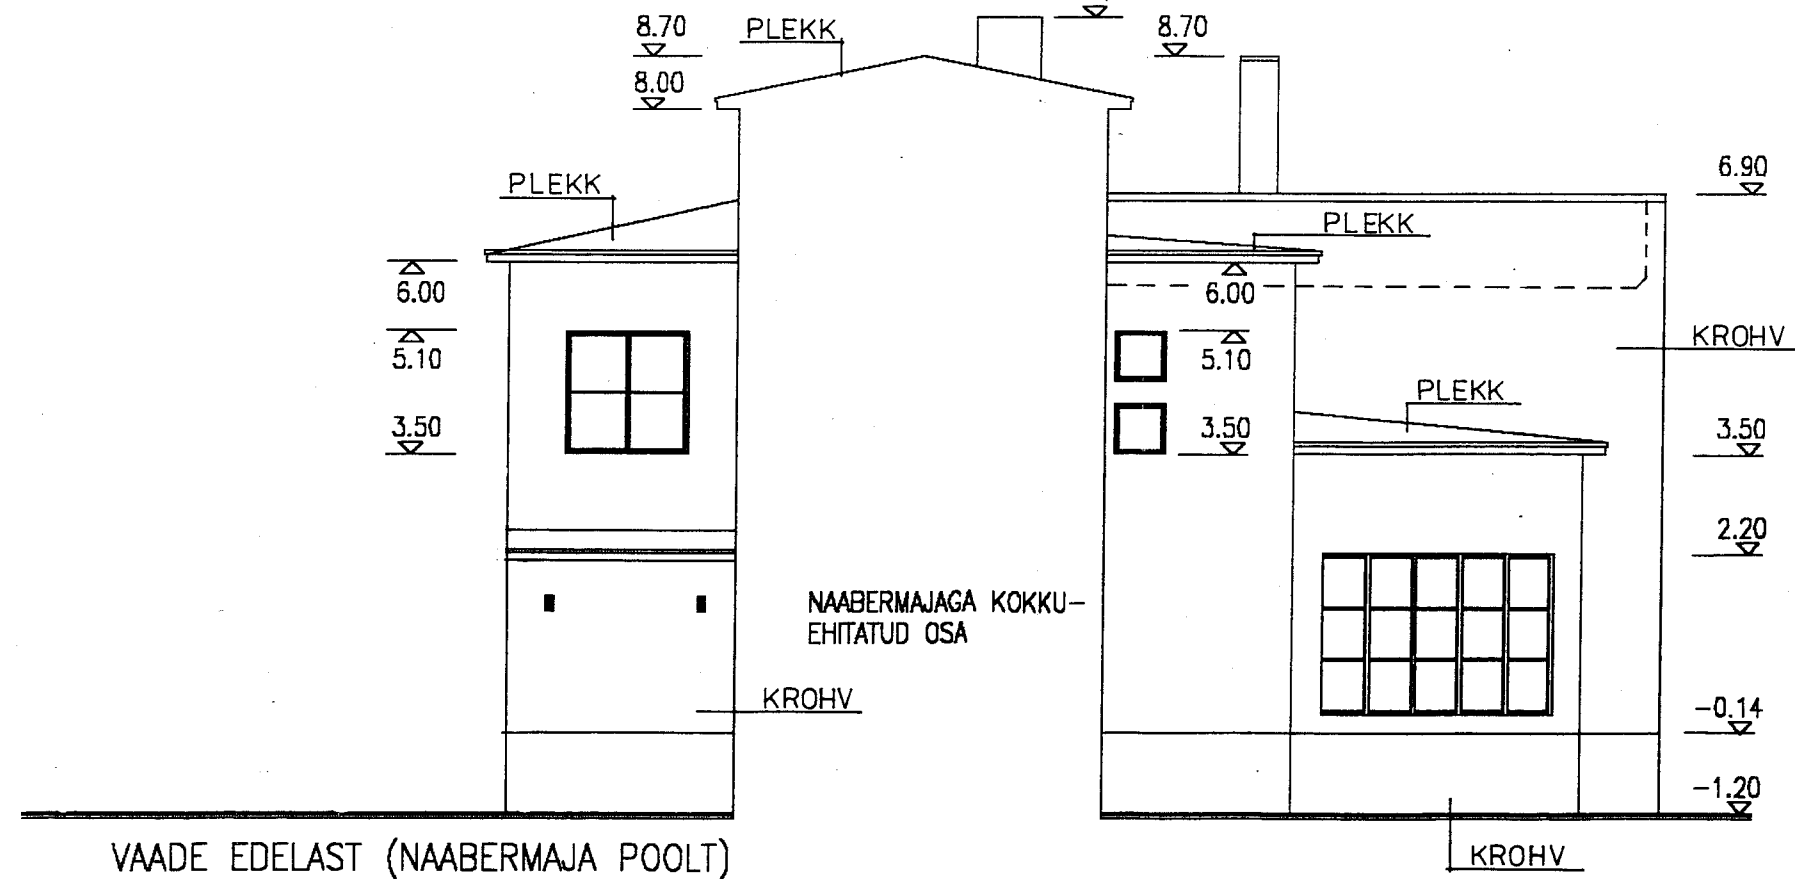


objekt	töö nr.	joonise sisu	kuupäev
VÄIKEELAMU	103-01	VAATED KAGUST JA EDELAST	10.05.2001
asukoht	tellija	staadium	joonise nr.
NURME TN. 30, NÕMME TALLINN	PRIIT LILL	UMP	ÜM-2
	autor		joonestas
	T. HALBERG		K. VAHTER

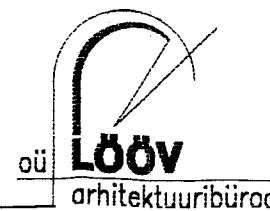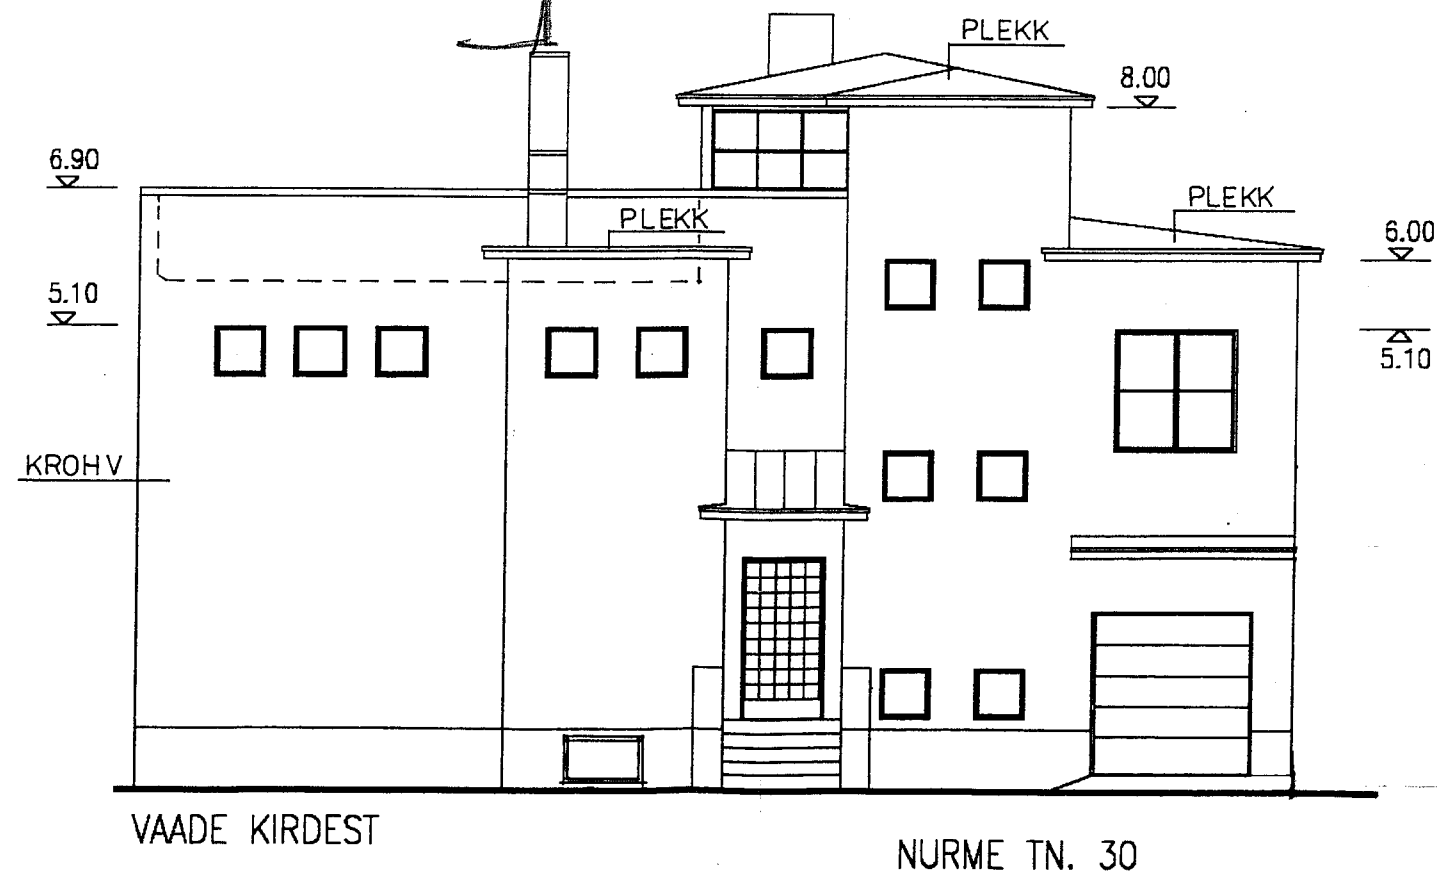

objekt	VÄIKEELAMU	töö nr.	103-01	joonise sisu	VAATED LOODEST JA KIRDEST	kuupäev	10.05.2001
asukoht	NURME TN. 30, NÕMME TALLINN	tellija	PRIIT LILL	staadium	ÜMP	mõõt	1:100
		autor	T. HALBERG	joonise nr.	ÜM-1	joonestas	K. VAHTER

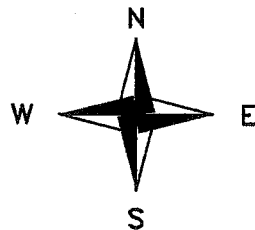

RAVILA 14 Nõus
/ R. LILL /
Nõus Nurme 30
omanik
Priit Lill

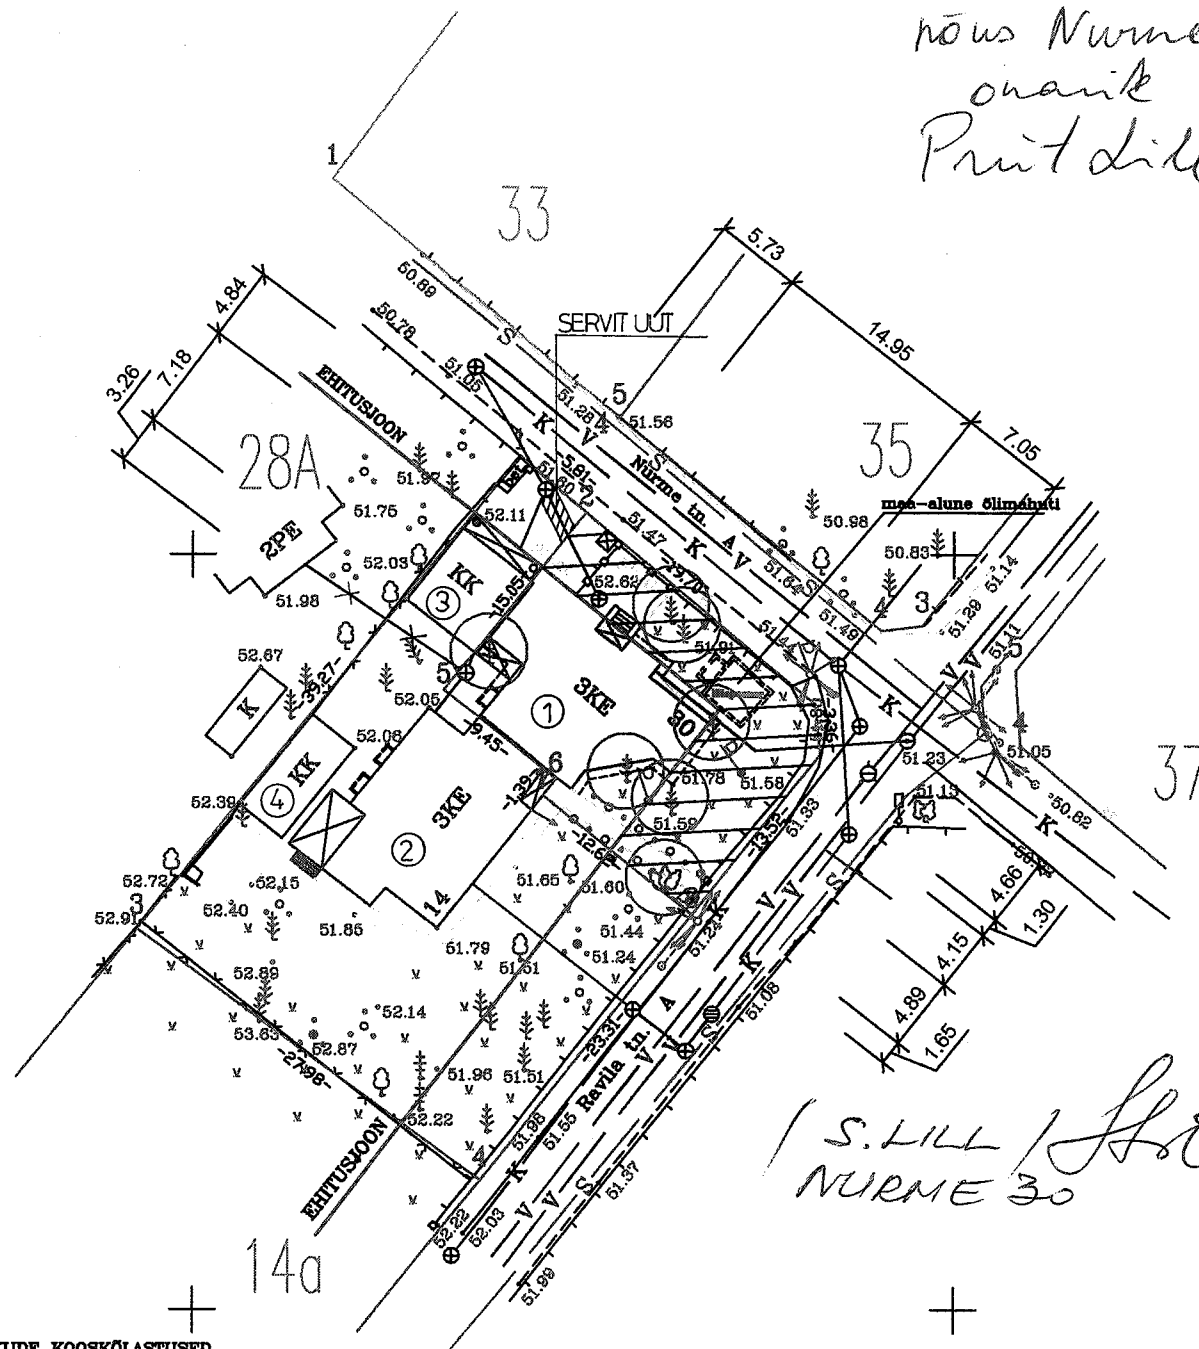

KINNITATUD
Säästva Arengu ja Planeerimise Ameti
projektide läbivaatamise komisjoni

otsus nr. 2712 01.06.2001 a.

Komisjoni esimees *Riis*

Komisjoni sekretär *Kuldr*

EHTUSLUBA nr. 2712
10.09.2001 a.

TEHNILISED NÄITAJAD:

KRUNDI PINDALA	340 m ²
EHTUSALUNE PIND	122,3 m ²
SULETUD NETOPIND	267,3 m ²
KASULIK PIND	267,3 m ²
ELURUUMIDE PIND	167,1 m ²
ELAMISPIND	96,8 m ²
ABIPIND	70,3 m ²
LAHUSPIND	100,2 m ²
ELAMU MAHT	830 m ³
KORRUSELISUS	3
TUBADE ARV	5
TULEPÜSIVUSKLASS	TP 2
KRUNDI TÄISEHITUS %	36

*peremehes
Lill*

X= 49500

Y= 63400

TINGMÄRGID:

	KRUNDI PIIR
	OLEVAD HOONED JA RAJATISED
	PROJEKTIGA KÄSITLETAV HOONE
	EHTUSKEELUALA
	PRÜGIKONTEINER
	OLEV KÕRGHALJASTUS
	OLEV KANALISATSIOONITRASS
	OLEV VEETRASS
	OLEV SIDETRASS
	OLEV MADALPINGEMAST

HOONETE EKSPLIKATSIOON:

1. ELAMU
2. ELAMU
3. GARAAZH
4. KUUR

TEHNOVÕRKUDE KOOSKÕLASTUSED

JRK. NR.	ASUTUS	KUUPÄEV
1.	AS KH ENERGIA-KONSULT TÄNAVAVALGUSTUSE OSAKOND	NR.950 03.05.2001
2.	AS EESTI TELEFON TELEVÕRKUDEGA	NR.799 04.05.2001
3.	EE AS TALLINNA ELEKTER	NR.1128 07.05.2001

Kooskõlastused

1. Nurme tn. 30
2. Ravila tn. 14
3. Nurme 28 A

Harjumaa ja Tallinna Tervisekaitsetalitus

KOOSKÕLASTATUD

17. mai 2001 a.


Reg.nr. 264

Andrei Rudõka
Direktori asetäitja


objekt	töö nr.	joonise sisu	kuupäev
VÄIKEELAMU	103-01	ASENDIPLAAN	10.05.2001
asukoht	autor	joonise nr.	joonestas
NURME TN. 30 NÕMME LINNAOSA TALLINN	omanik PRIIT LILL T. HALBERG	GT-2	K. VÄHTER

ou **LÖÖV**
arhitektuurbüroo

ARCO VARA GEODEESIA AS	TÖÖ NR.	40/01	2001
ADDRESS: Kadaka tee 36, Tallinn	OBJEKT:	NURME TN.30	
TEL.: 6 563 165 FAX: 6 563 165	ADDRESS: TALLINNA LINN	LEHT	LEHTI
LITSENTS NR. 372- MA	NÕMME LINNAOSA	1	1
AMET	NIMI	ALLKIRI	KP.
PR. JUHT	M. Laasma		
TEGLJA	M. Tammemäe		
TEL.: 6 563 165	JOONIS:	MAA-ALA PLAAN TEHNOVÕRKUDEGA	MOOT
			1:500

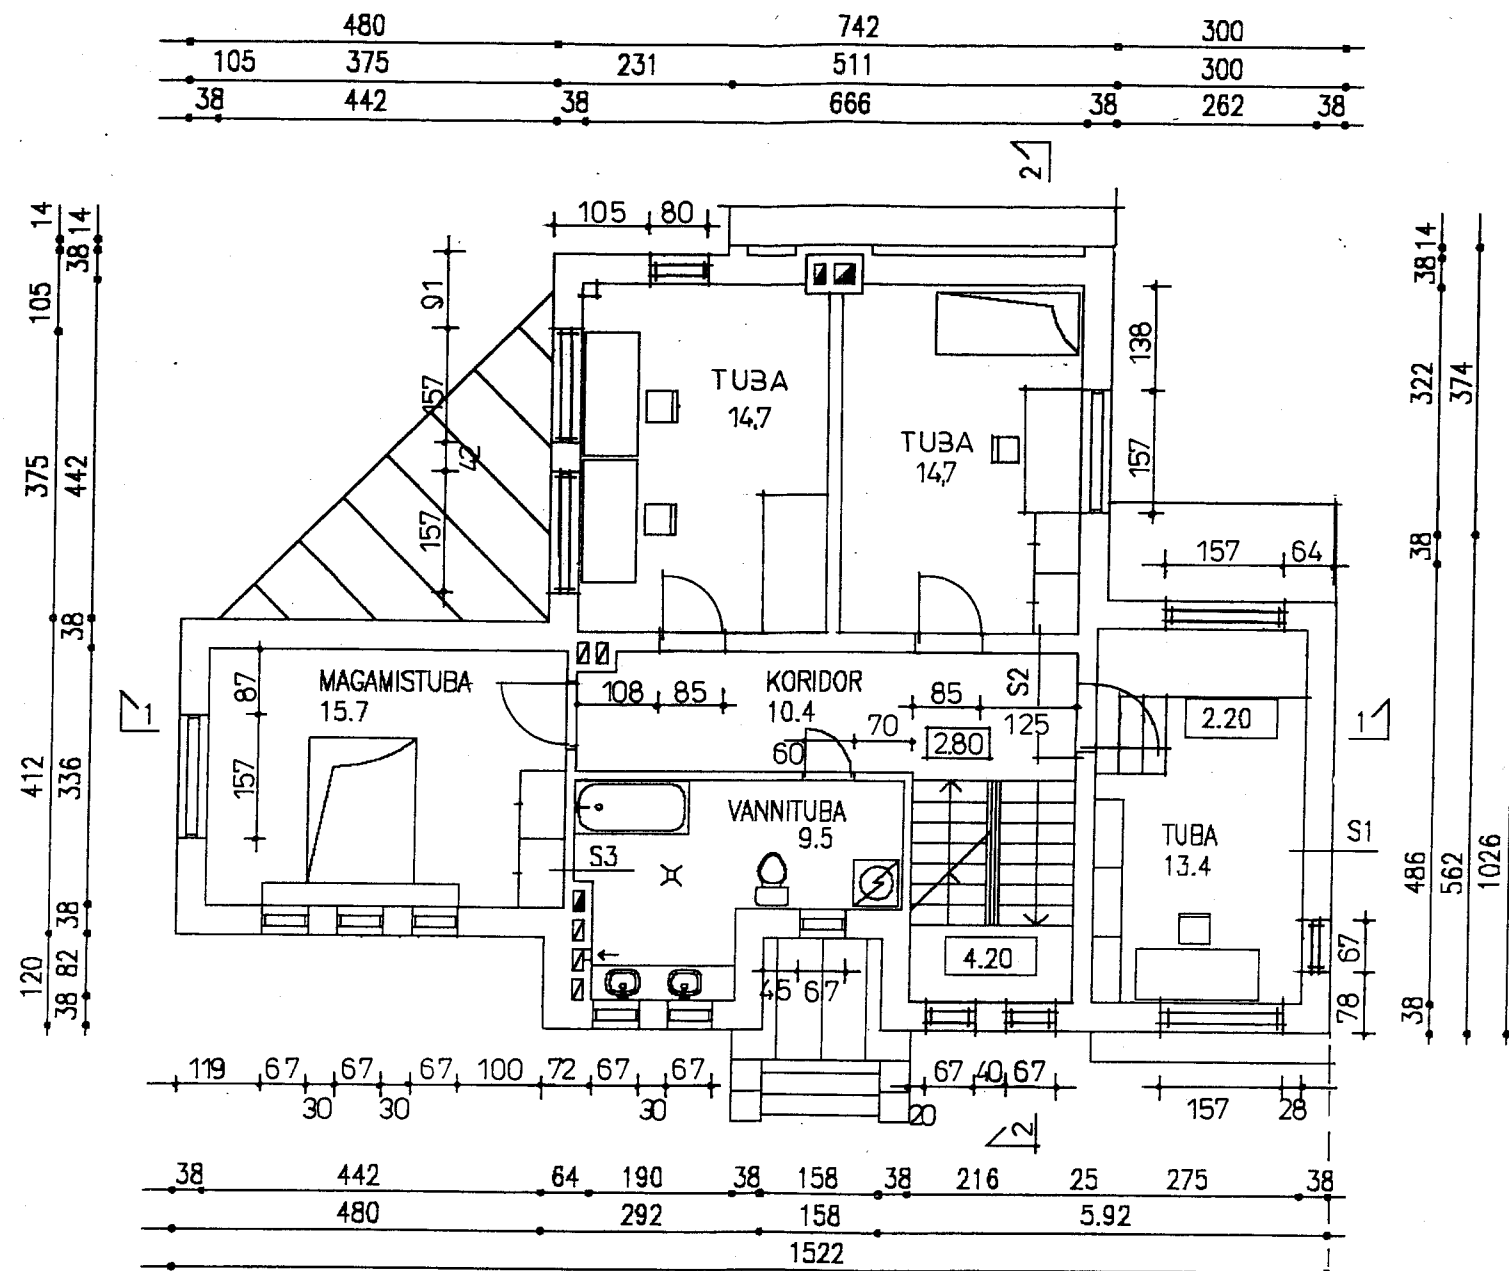


SEINTE SPETSIFIKATSIOON

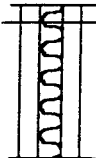POS. NR.	SKEEM M 1:50	KIRJELDUS	MÄRKUSED								
S1		<table><tr><td>SILIKAATTELLIS</td><td>12</td></tr><tr><td>EHITUSPAPP</td><td></td></tr><tr><td>MINERAALVATT</td><td>14</td></tr><tr><td>SILIKAATTELLIS</td><td>12</td></tr></table>	SILIKAATTELLIS	12	EHITUSPAPP		MINERAALVATT	14	SILIKAATTELLIS	12	KROHVITUD MÖLEMALT POOLT
SILIKAATTELLIS	12										
EHITUSPAPP											
MINERAALVATT	14										
SILIKAATTELLIS	12										
S2		SILIKAATTELLIS 25	KROHVITUD MÖLEMALT POOLT								
S3		SILIKAATTELLIS 12	KROHVITUD MÖLEMALT POOLT, VANNITOAPLAAKATE								



objekt	VÄIKEELAMU	töö nr.	103-01	joonise sisu	II KORRUS KÕRGUSEL 2.800	kuupäev	10.05.2001
asukoht	NURME TN. 30, NÕMME TALLINN	tellij	PRIT LILL	staadium	UMP	joonise nr.	ÜM-4
		autor	T. HALBERG	joonestas	K. VAHTER		

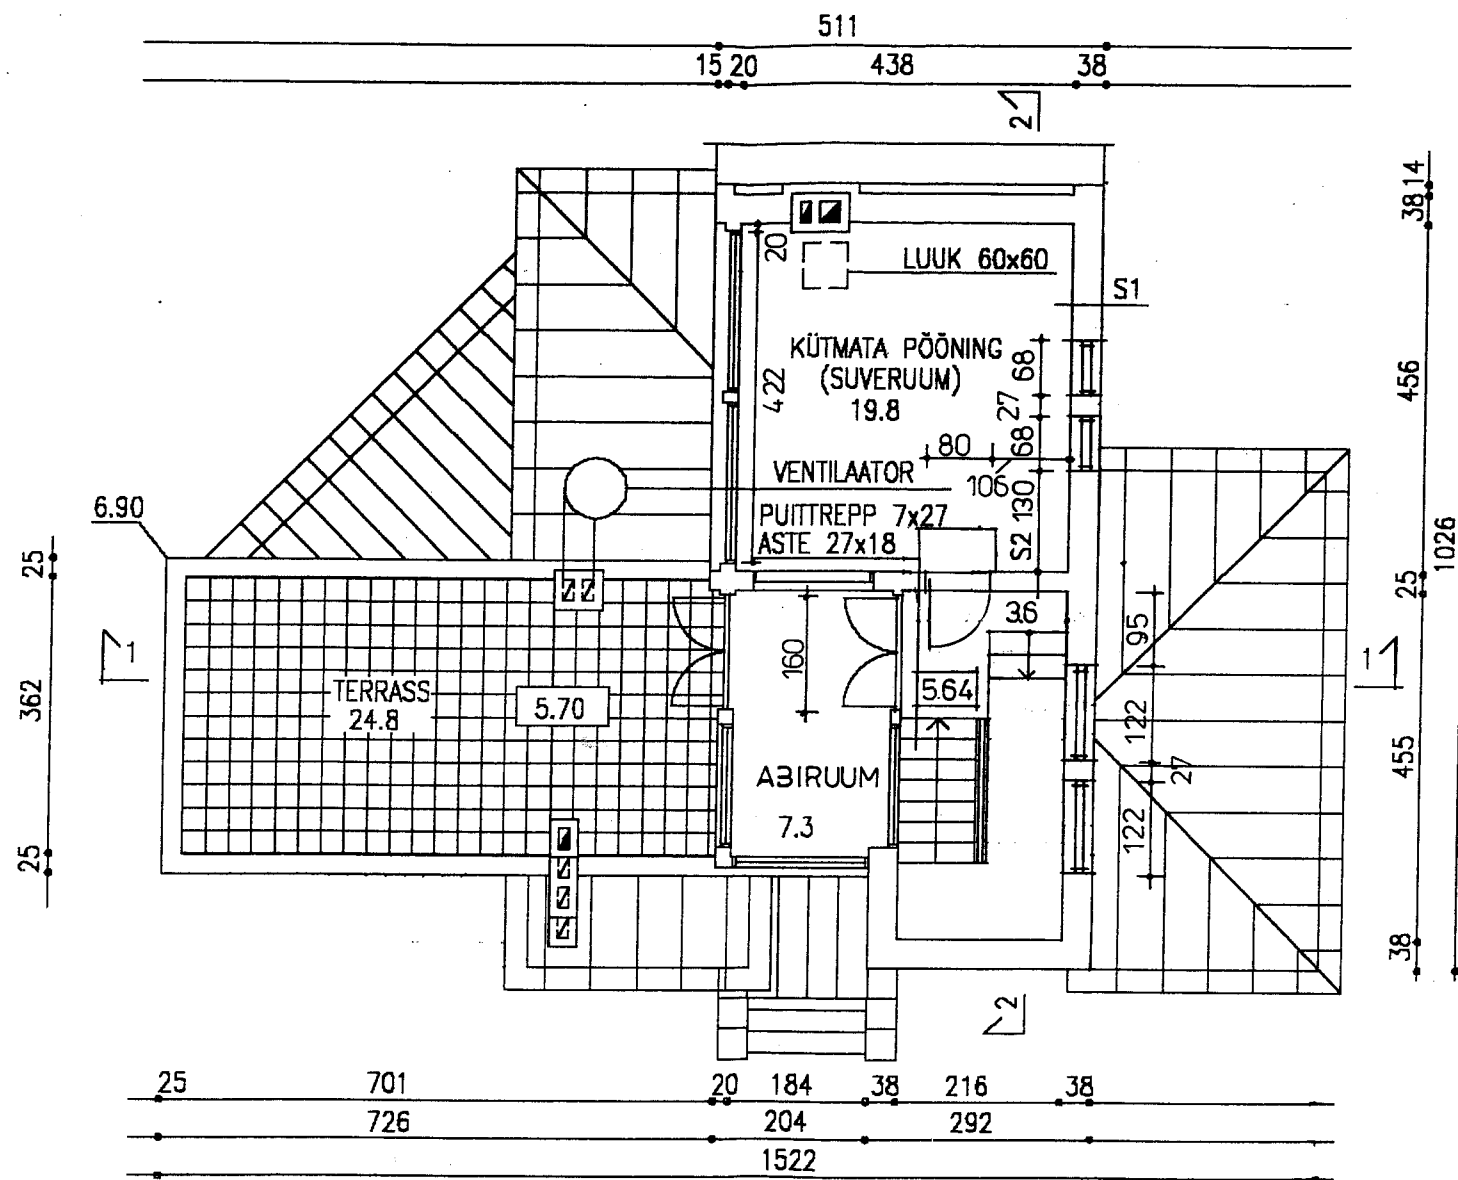


SEINTE SPETSIFIKATSIOON

POS. NR.	SKEEM M 1:50	KIRJELDUS	MÄRKUSED
S1		SILIKAATELLIS 12	KROHVITUD MÕLEMALT POOLT
		EHITUSPAPP	
		MINERAALVATT 14	
		SILIKAATELLIS 12	
S2		SILIKAATELLIS 25	KROHVITUD MÕLEMALT POOLT



objekt	töö nr.	joonise sisu	kuupäev
VÄIKEELAMU	103-01	III KORRUS	10.05.2001
asukoht	tellija	KÕRGUSEL 5.640	määr
NURME TN. 30, NÕMME	PRIIT LILL	staadium ÜMP	1:100
TALLINN	autor	joonise nr.	ÜM-5
	T. HALBERG	joonestas	K. VAHTER

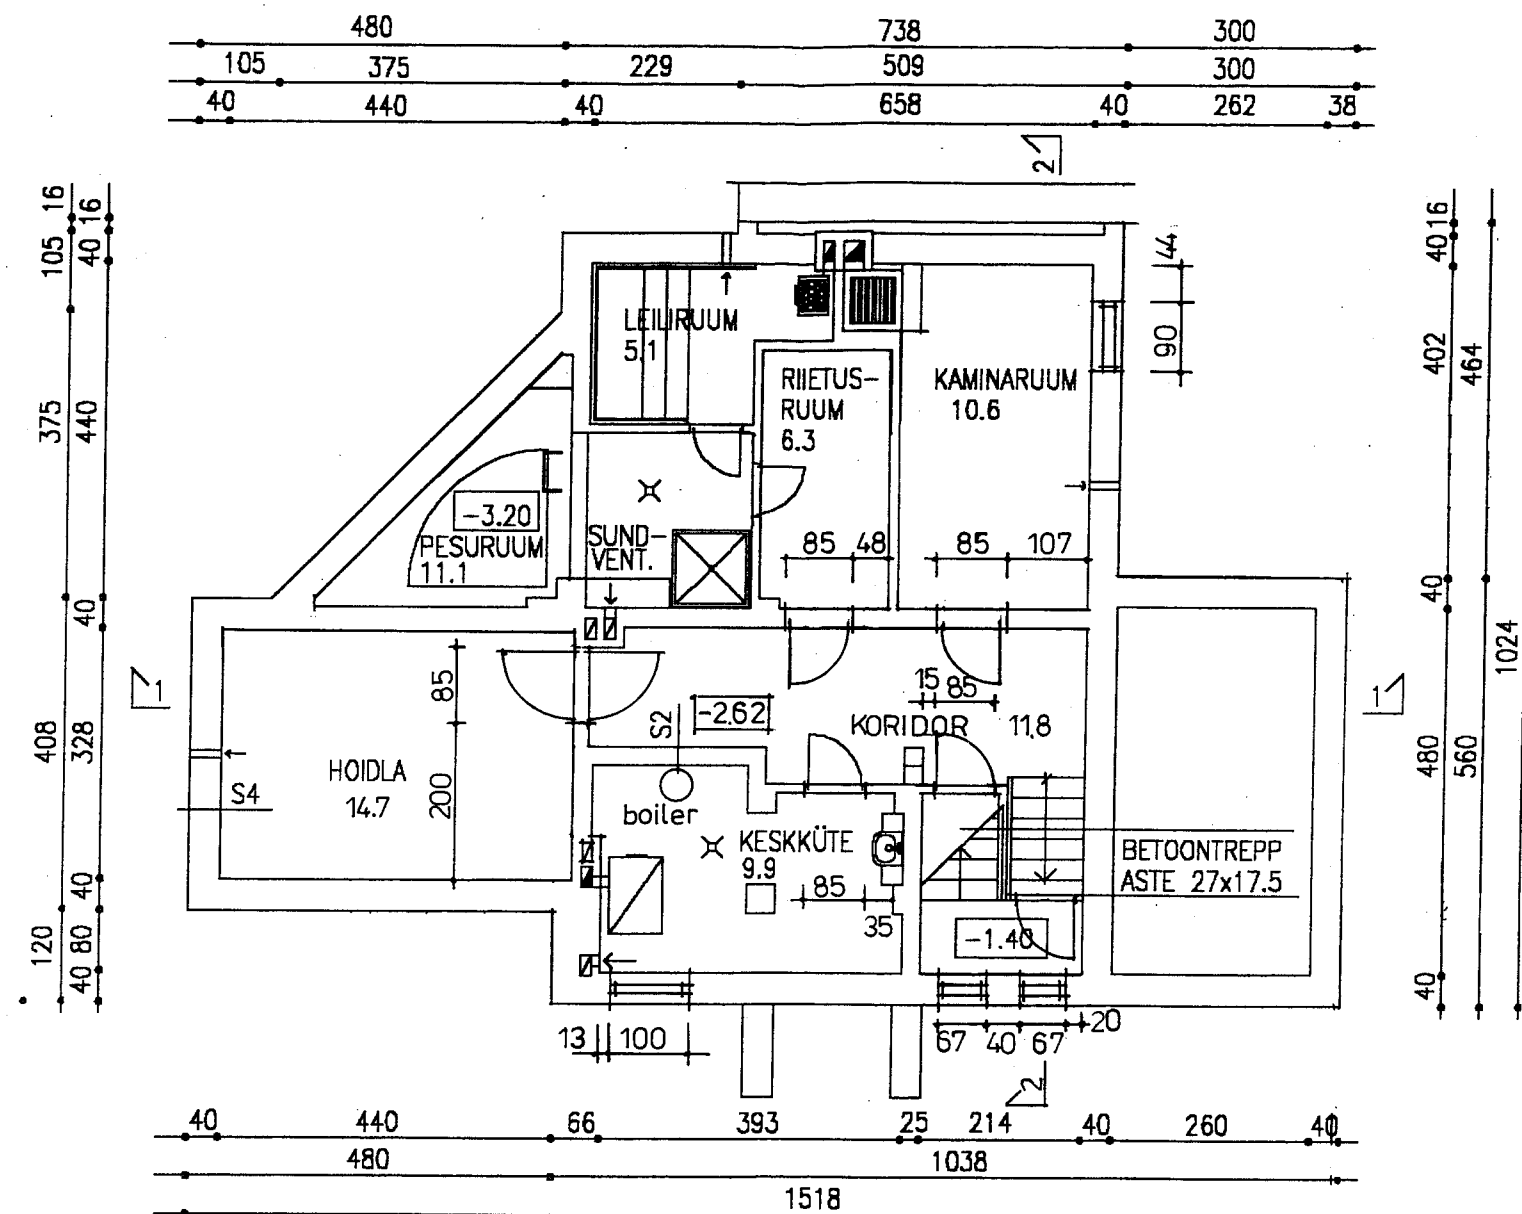

SEINTE SPETSIFIKATSIOON

POS. NR.	SKEEM M 1:50	KIRJELDUS	MÄRKUSED
S4		BETON 10 (15) VAHTPOLÜSTÜROOL 5 BETON (20) 25 VUNDAMENDI PLOKK 40	VUND. PLOKID KUNI MAAPINNANI
S2		SILIKAATELLIS 25	KROHVITUD MÖLEMALT POOLT
S3		SILIKAATELLIS 12	KROHVITUD MÖLEMALT POOLT

oü **LÖÖV**
arhitektuuribüroo

objekt	töö nr.	joonise sisu	kuupäev
VÄIKEELAMU	103-01	KELDRIKORRUS KÕRGUSEL -2.620	10.05.2001
asukoht	tellija	staadium	joonise nr.
NURME TN. 30, NÕMME TALLINN	PRIT LILL	UMP	ÜM-6
	autor	joonestas	
	T. HALBERG	K. VAHTER	



PLAADID 30x30	
KVARTSLIIV	3
TAPECRETE	
TSEMENTKIHT	3
5xx RUBEROID KUUMA BIT.MASTIKSIGA	
SOOJUSTUS	20
R/B PANEEL	14



KER. PLAADID 10x10	1
TSEMENTMORT	2
BETOON	6
PVC KILE	
LIIV	2
2x TORVAPAPP BIT. MASTIKSIL	
BETOON	6
TIHENDATUD PINNAS	



 oü **Lööv**
 arhitektuuribüroo

objekt	VÄIKEELAMU	töö nr.	103-01	joonise sisu	LÕIGE 1-1	kuupäev	10.05.2001
asukoht	NURME TN. 30, NÕMME TALLINN	tellija	PRIIT LILL	staadium	ÜMP	joonise nr.	ÜM-7
		autor	T. HALBERG			joonestas	K. VAHTER

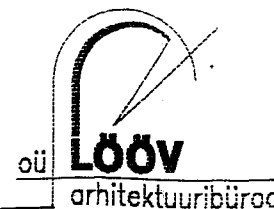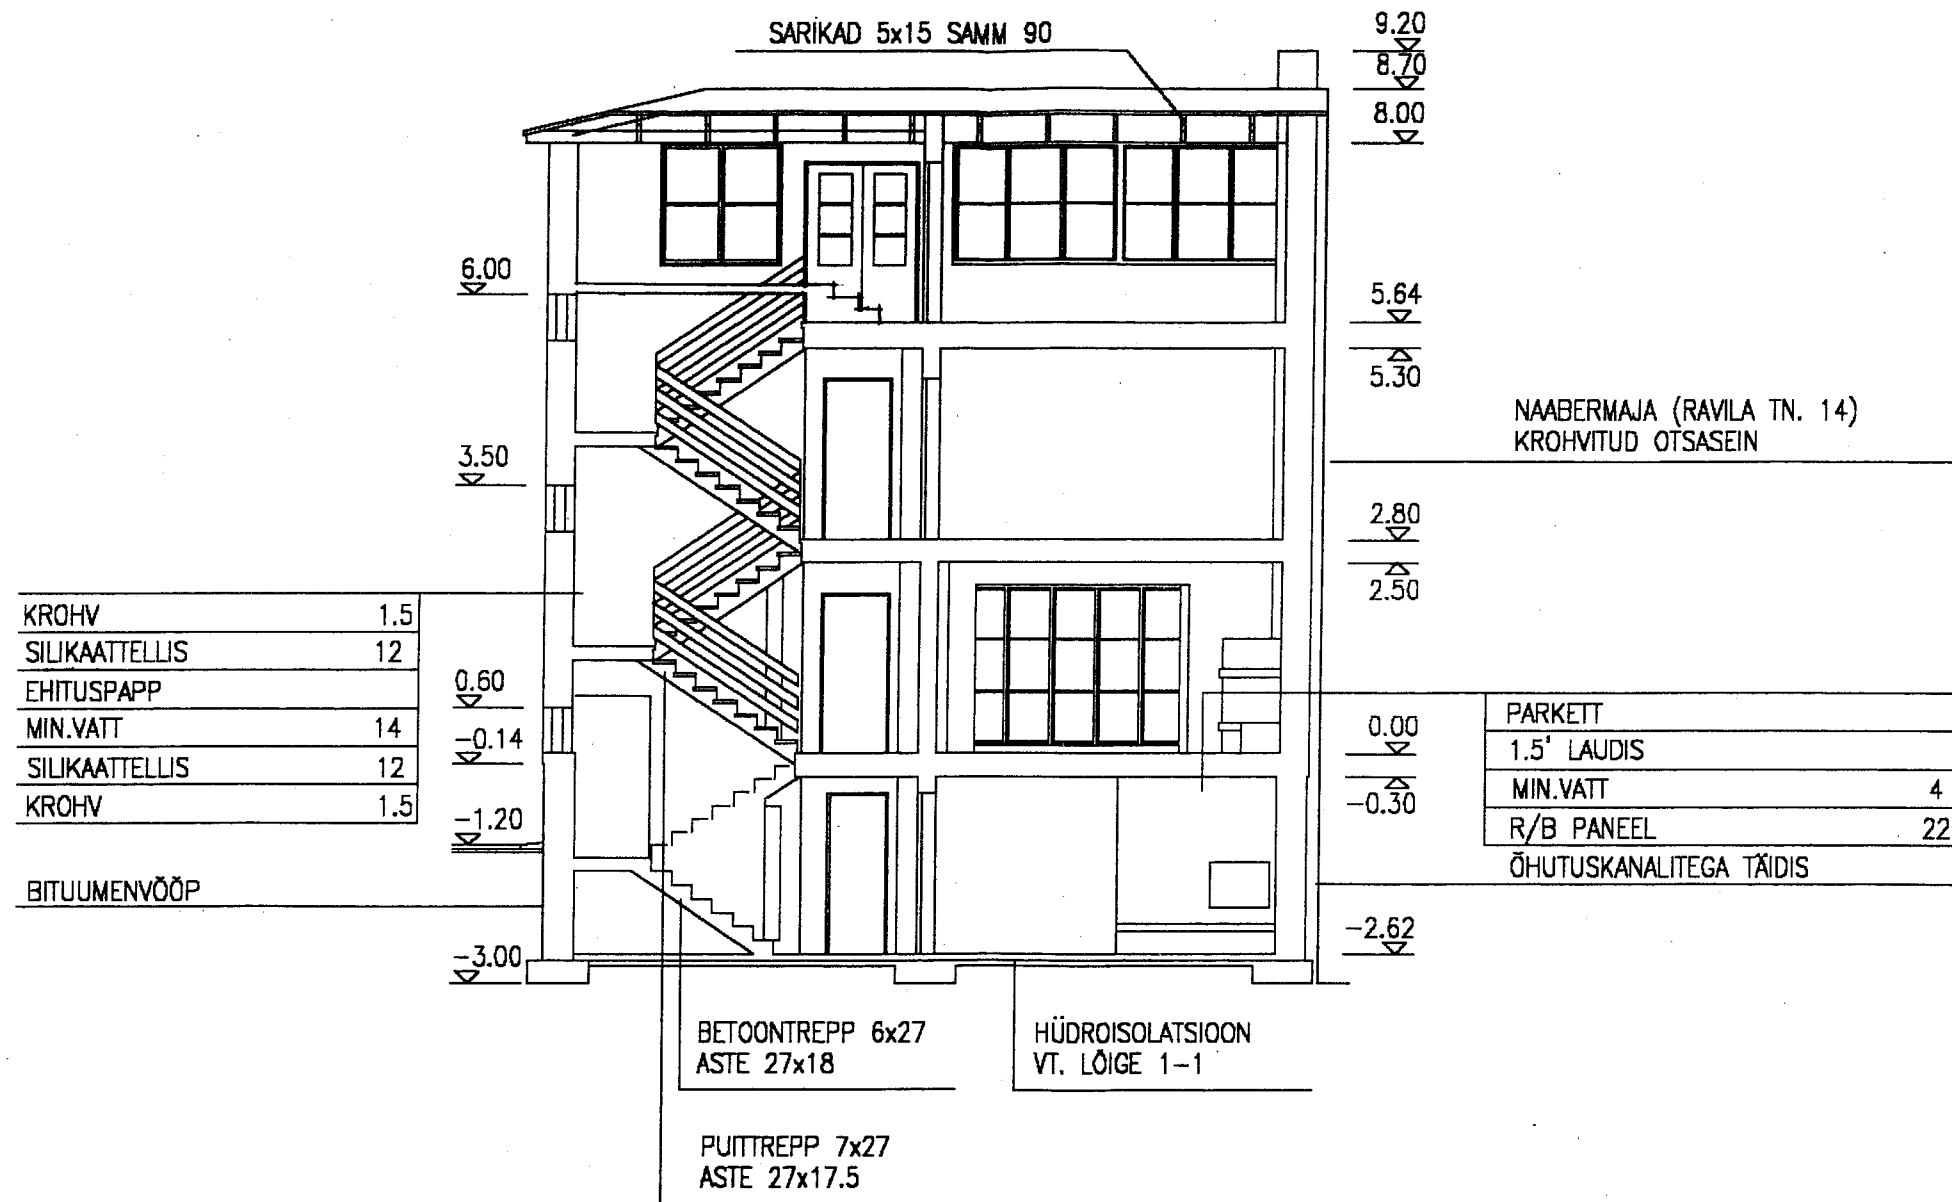


objekt	töö nr.	joonise sisu	kuupäev
VÄIKEELAMU	103-01	LÕIGE 2-2	10.05.2001
asukoht	tellija	staadium	joonise nr.
NURME TN. 30, NÕMME	PRIIT LILL	ÜMP	ÜM-8
TALLINN	autor	joonestas	
	T. HALBERG	K. VAHTER	

OLEMASOLEV
SISESTUS-JAOTUSKILP

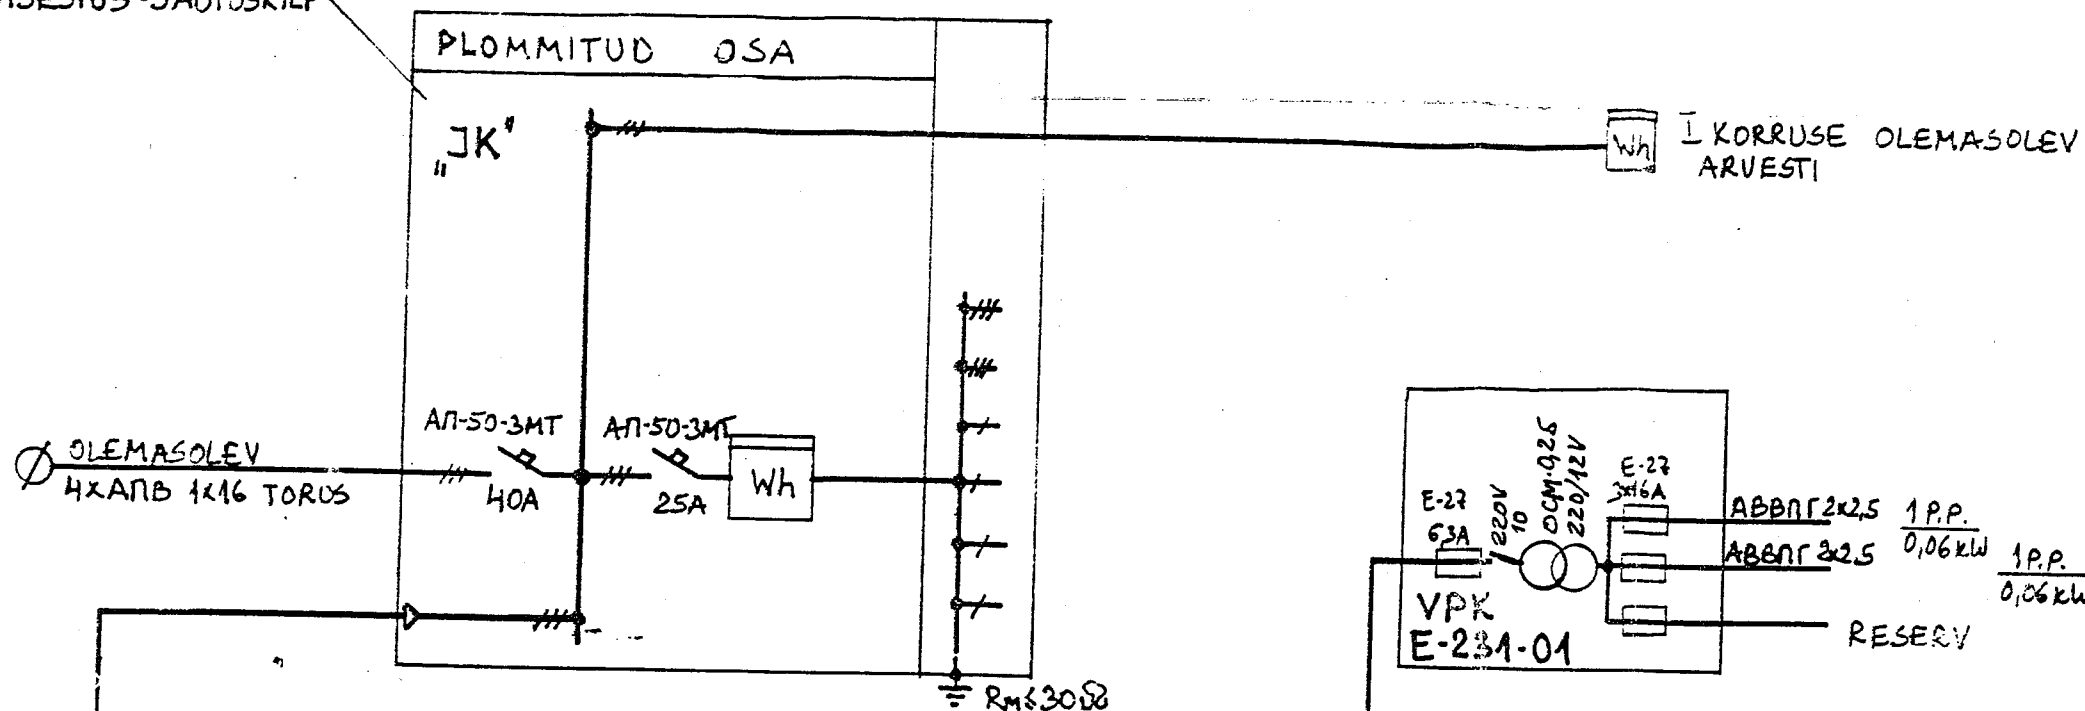

АПВНГ 4x16
СЪВІСТАТУЛ, Т40

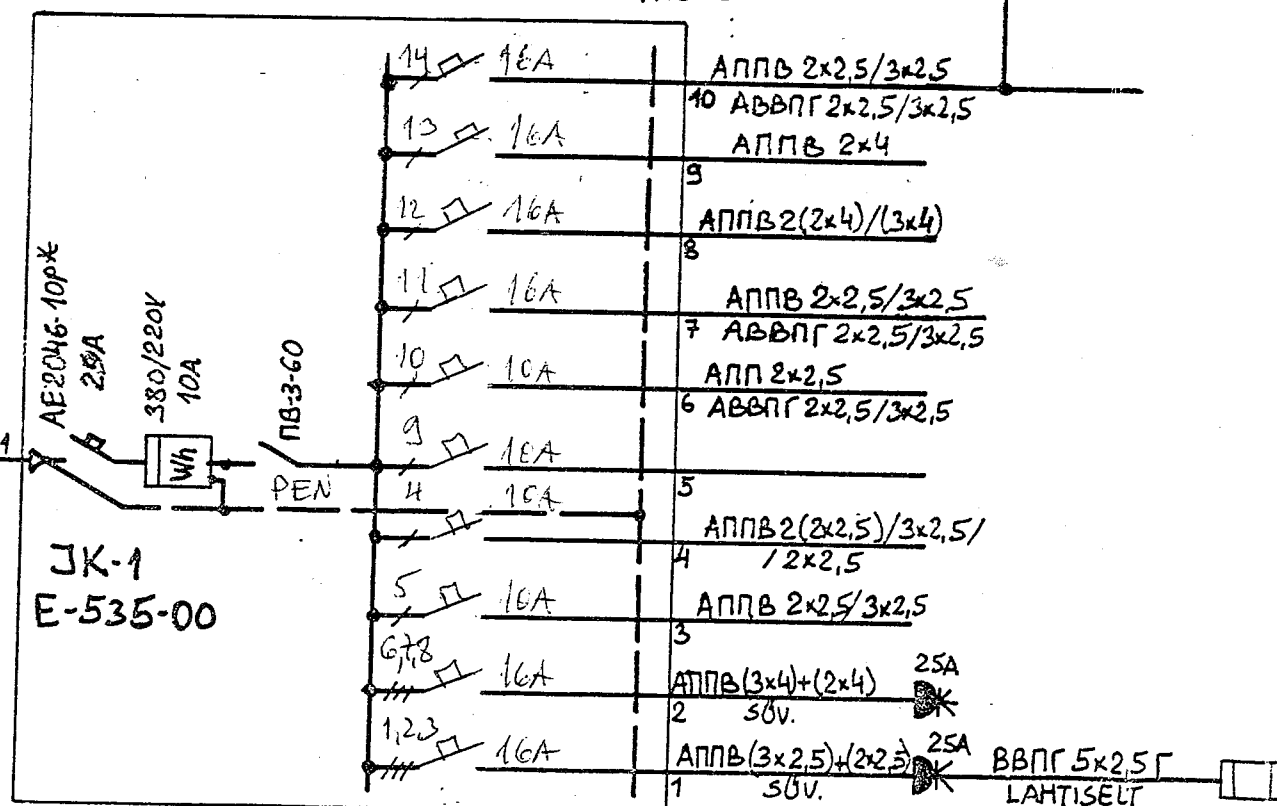

2 P.P. + C.V.P.	12 kW	BOILER
12 P.P.	0,78 kW	I KORRUSE
2 P.P.	2,2 kW	PISTIKUPESAD
15 V.P. + 3 P.P.	1,28 kW	KÖÖGI PISTIKUPESAD
16 P.P. + S.V.P.	0,66 kW	25A + 10A
19 V.P.	1,24 kW	KELDRIKORRUSE
8 V.P.	0,48 kW	VALGUSTUS
11 V.P.	1,14 kW	II KORRUSE
1 P.P.	4 kW	VALGUSTUS
E.P.	8,0 kW	TREPIKOJA + GARAAŽ
		VALGUSTUS
		I KORRUSE
		VALGUSTUS
		KÜTUSERUUMIS
		3-FAASILINE P.P.
		ELEKTRIPLIIT
		"ELEKTRA 1001"

1. PROJEKTEERITAVA HOONE PINGESÜSTEEM ON 380/220V, 50Hz, JÄRGALT MAANDATUD NEUTRAALIGA.
2. PROJ. HOONE ARVUTUSLIK VÕIMSUS $P_A = 7 \text{ kW}$.
3. PROJ. HOONE KILP „JK-1“ PAIGALDADA I KOR. TAMBURISSE (SISSEKÄIGUS).
4. KILBI „JK-1“ TOITEKAABEL III KORRUSEL PAIGALDADA TERASTORUS, ÜLEJÄÄNUD OSAS SEINTE SÜVISTATULT KROHVI ALL (KIVISEINAS RAIUDA VAOD ETTE) VINÜÜLPLASTTORUS.
5. EL. APARATUURI PAIGALDUSKÕRGUSED:
LÜLITID HOONES - 1,5 M;
VÄLJAS - 1,8 M;
PISTIKUPESAD - 0,8 M.
6. KÖIK EL. SEADMETE NORMAALSELT PINGESTATA METALLOSAD MAANDADA VÕRGO NULL-JUHTME KAUDU.

E			
ELAMU JUURDEEHITUSE ELEKTRIVARUSTUS			
ELAMU, TALLINN		STAAD.	LEHT
NURME TN. 30		TP	1
ELEKTRISEADMETE		LEHTI	
INSENER LINDPERE		CYCMA	