


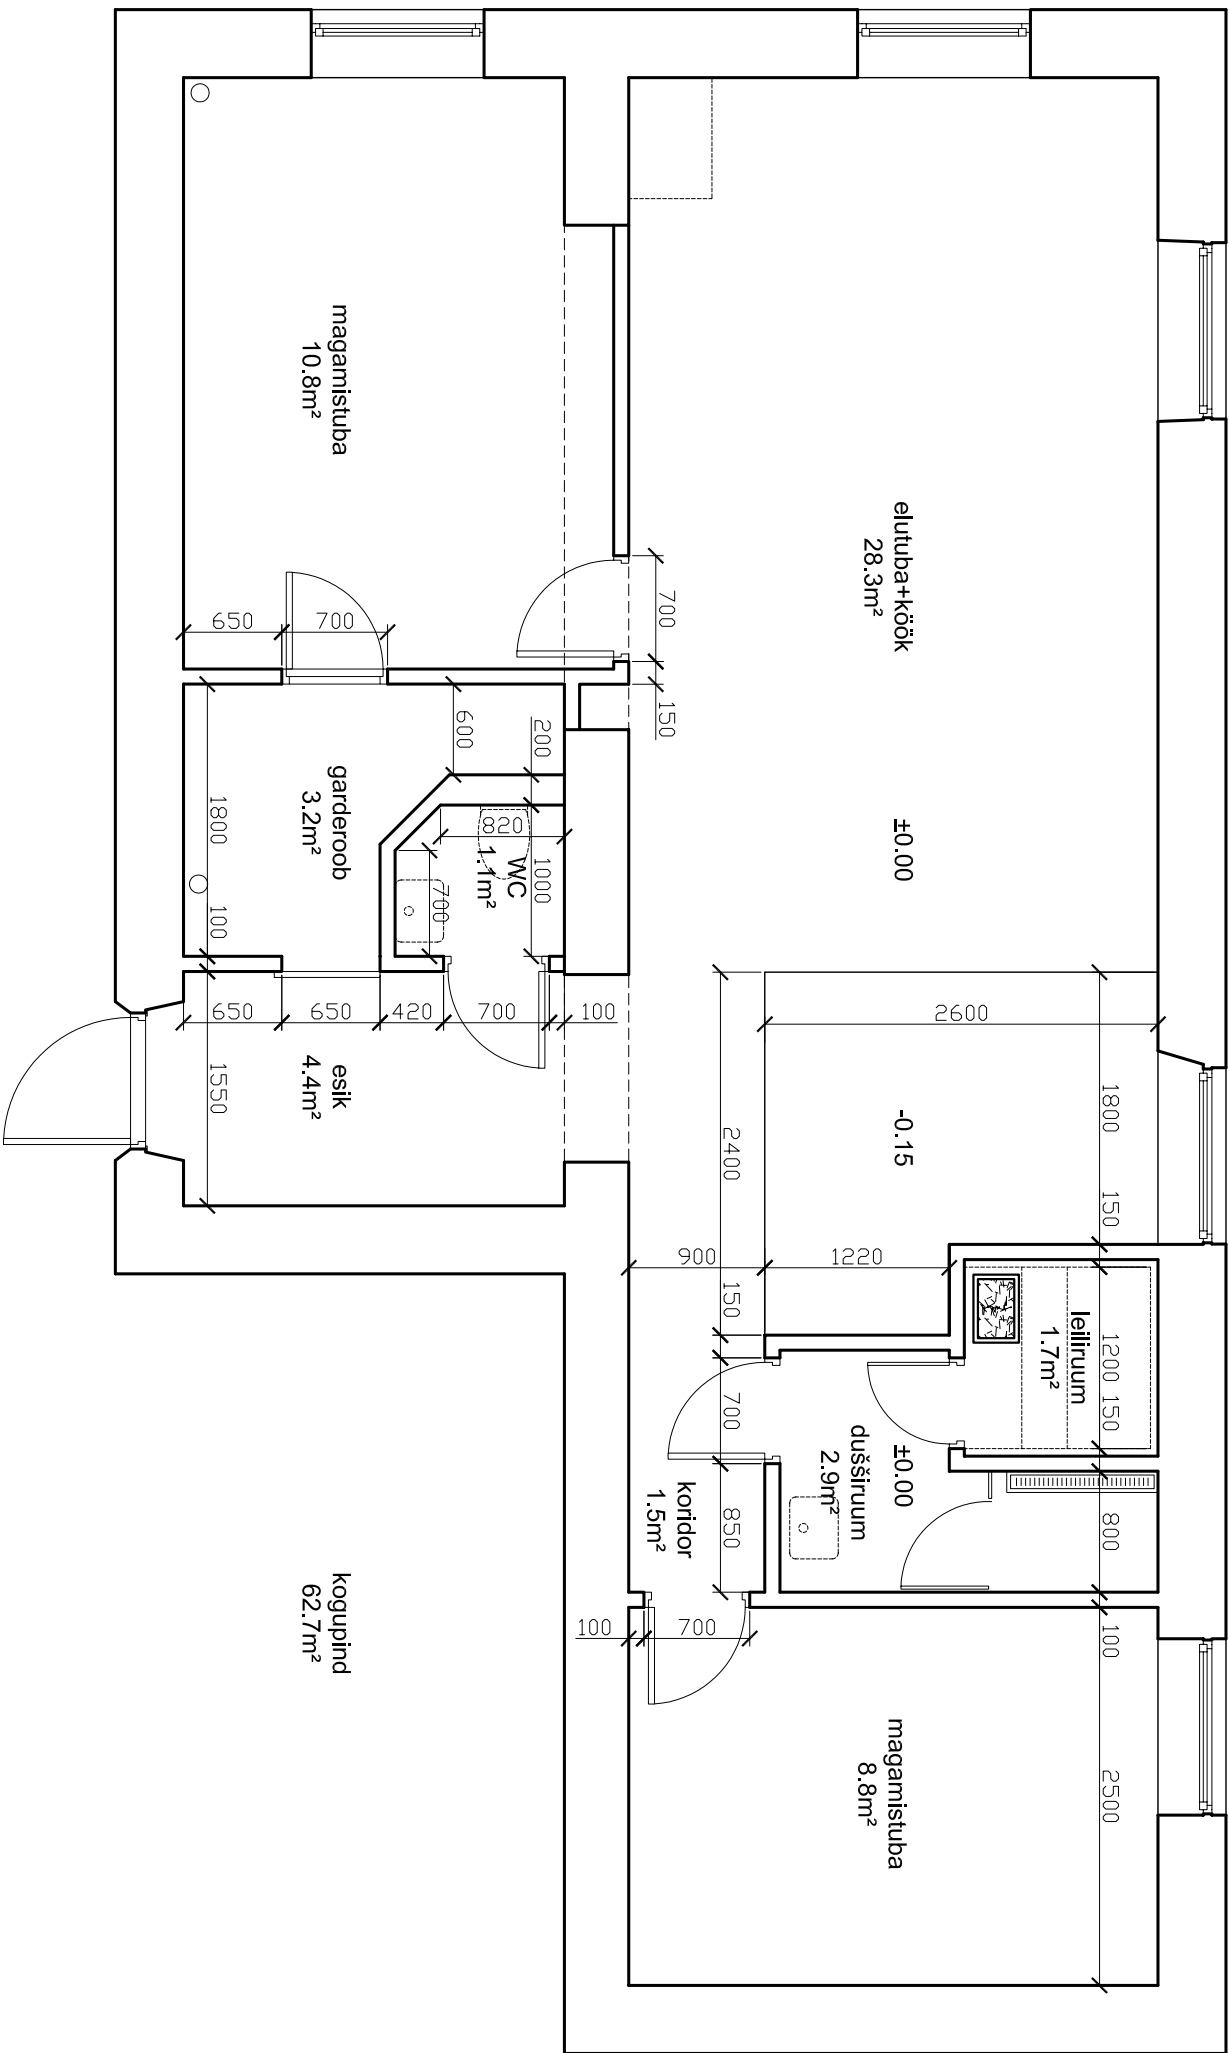

objekt: Pihlaka 8, Tallinn

joonestas: Marko Uibo

Kromo Disain OÜ
Tõkkoja 1 / Veepeoni 55A, 11313, Tallinn
Tallinn: +372 6440 180

kuupäev: 22.04.2009

Mõõtkava
1:50

joonis: seinte plaan +
betoonivalu