


Vaade B

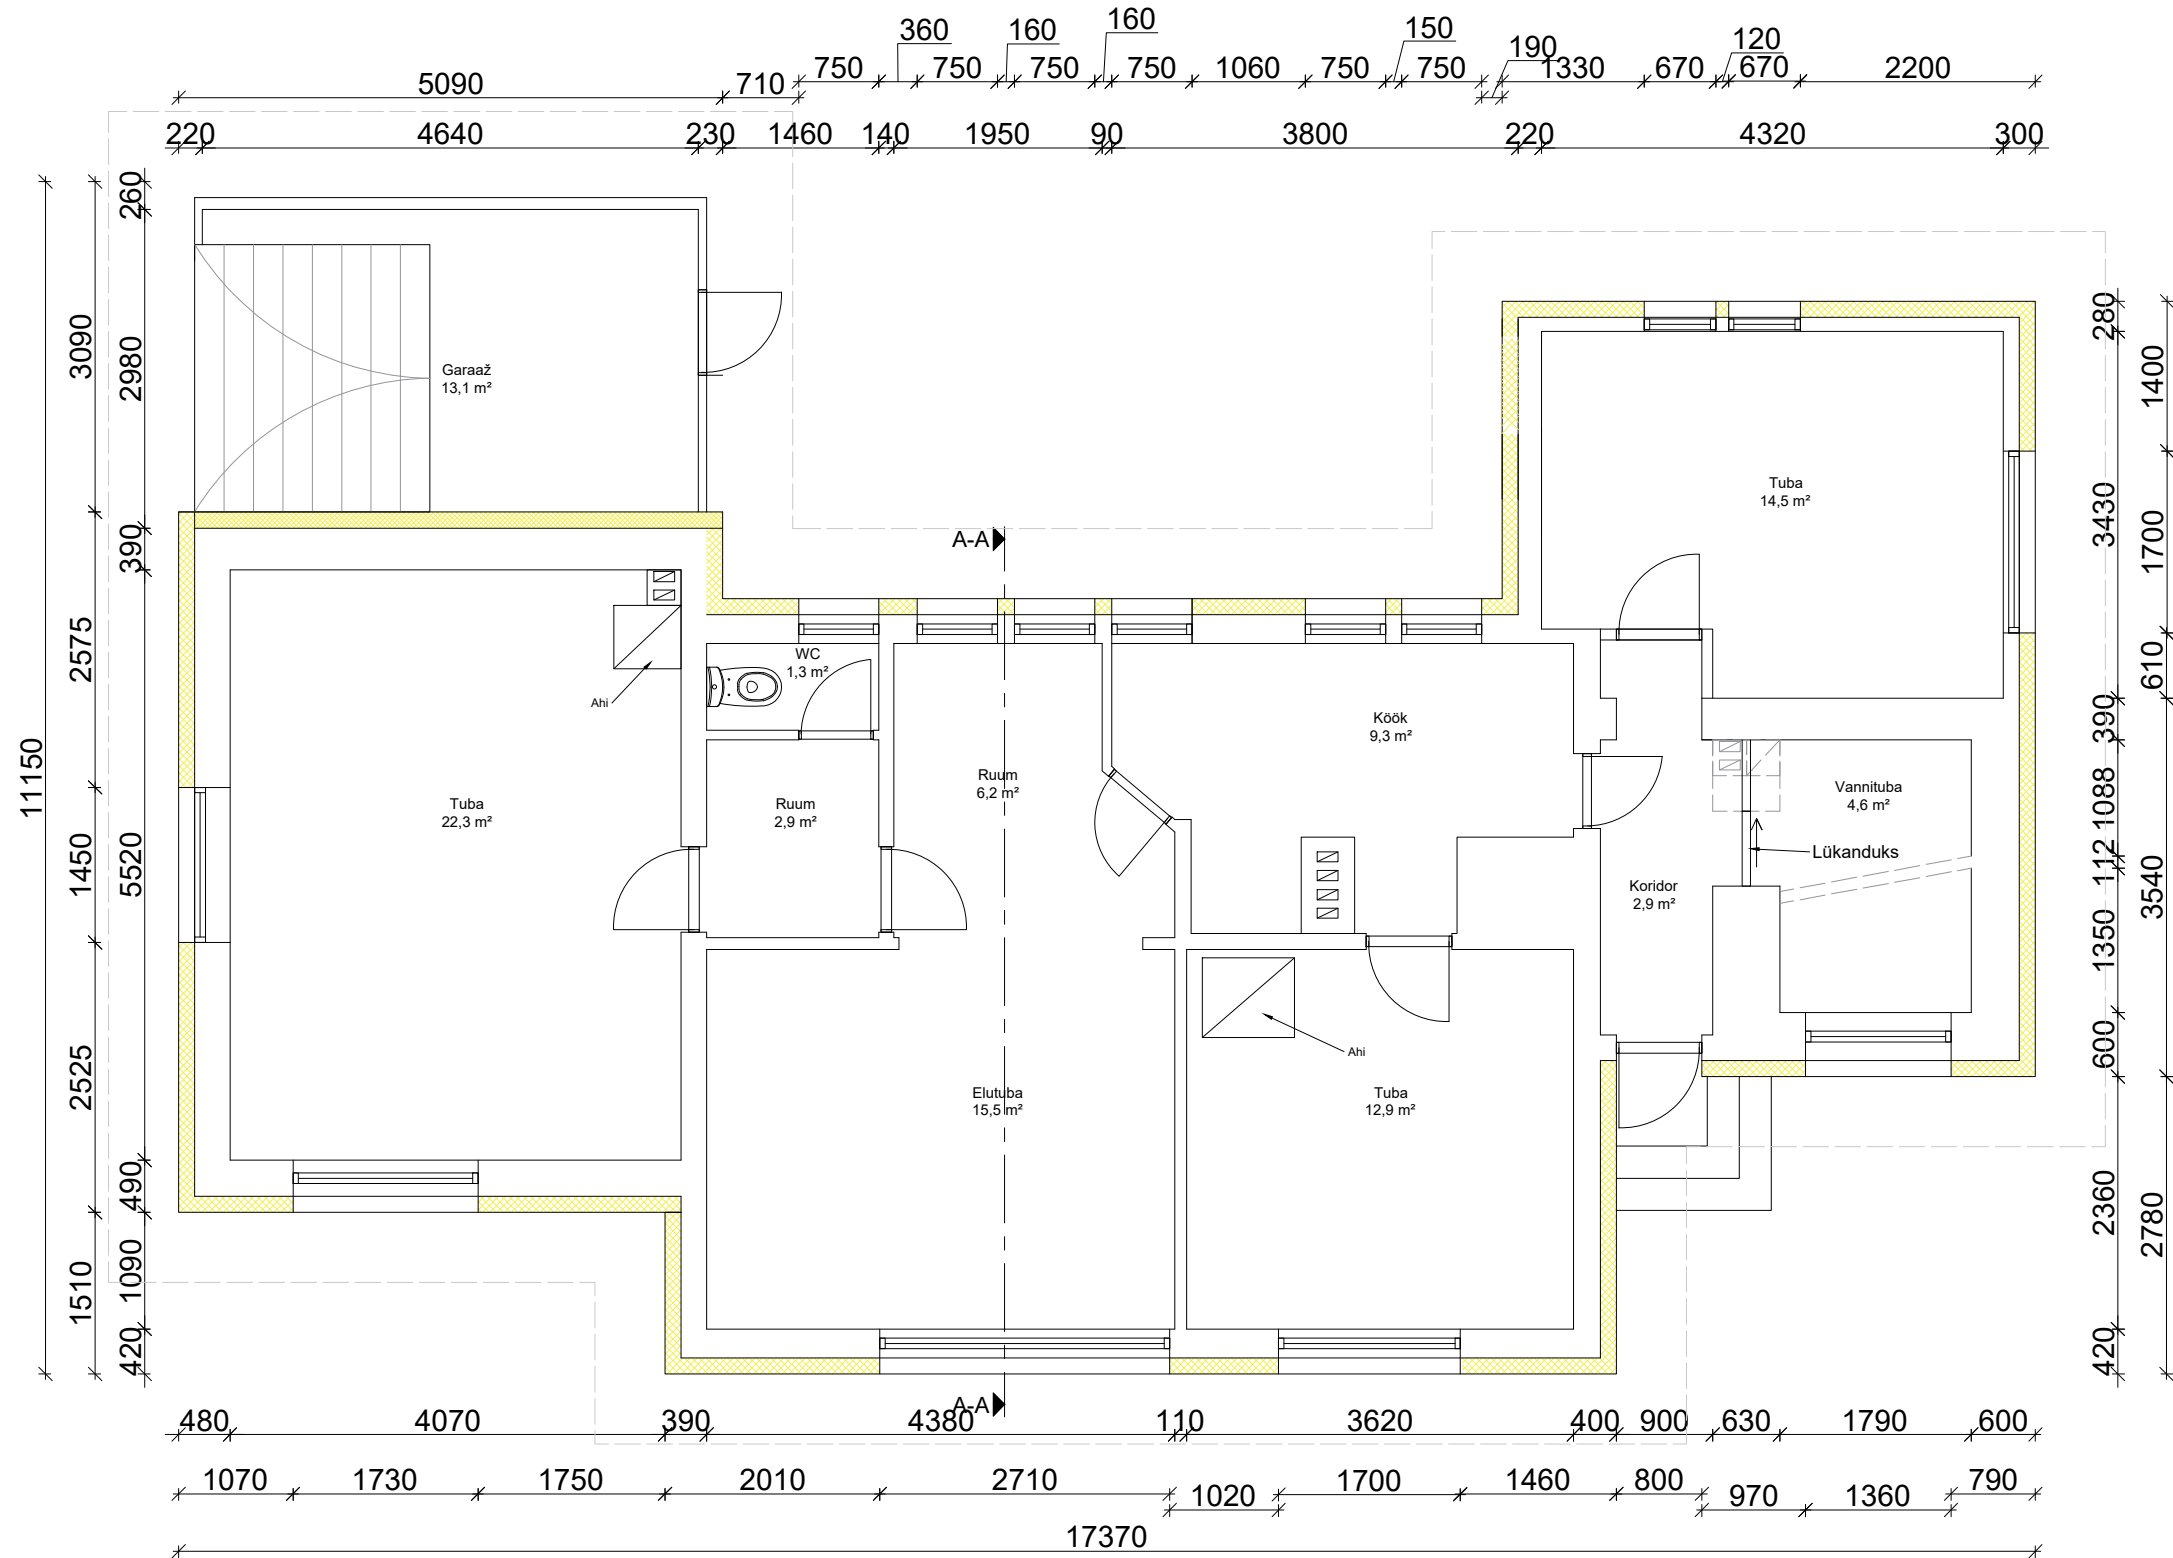

Eemaldatud konstruktsioonid

Varasema kuuriosa asemele
projekteeritakse tuba, ehitatakse kinni ukseava

Projekteeritav õhk-õhk soojuspumba väliisosa

Vaade A

Objekt:	Elamu	Aadress:		
Joonis:	Põhiplaan	Töö nr:	EX240823	Variandi nr:
Tellij:	EX240823_EP_AR-5-01_pohiplaan			
Koostas:				Stadium: EP
			Formaat: A4	
			Mõõtkava: M 1:100	
Kontrollis:			Kuupäev: 24.08.2023	