


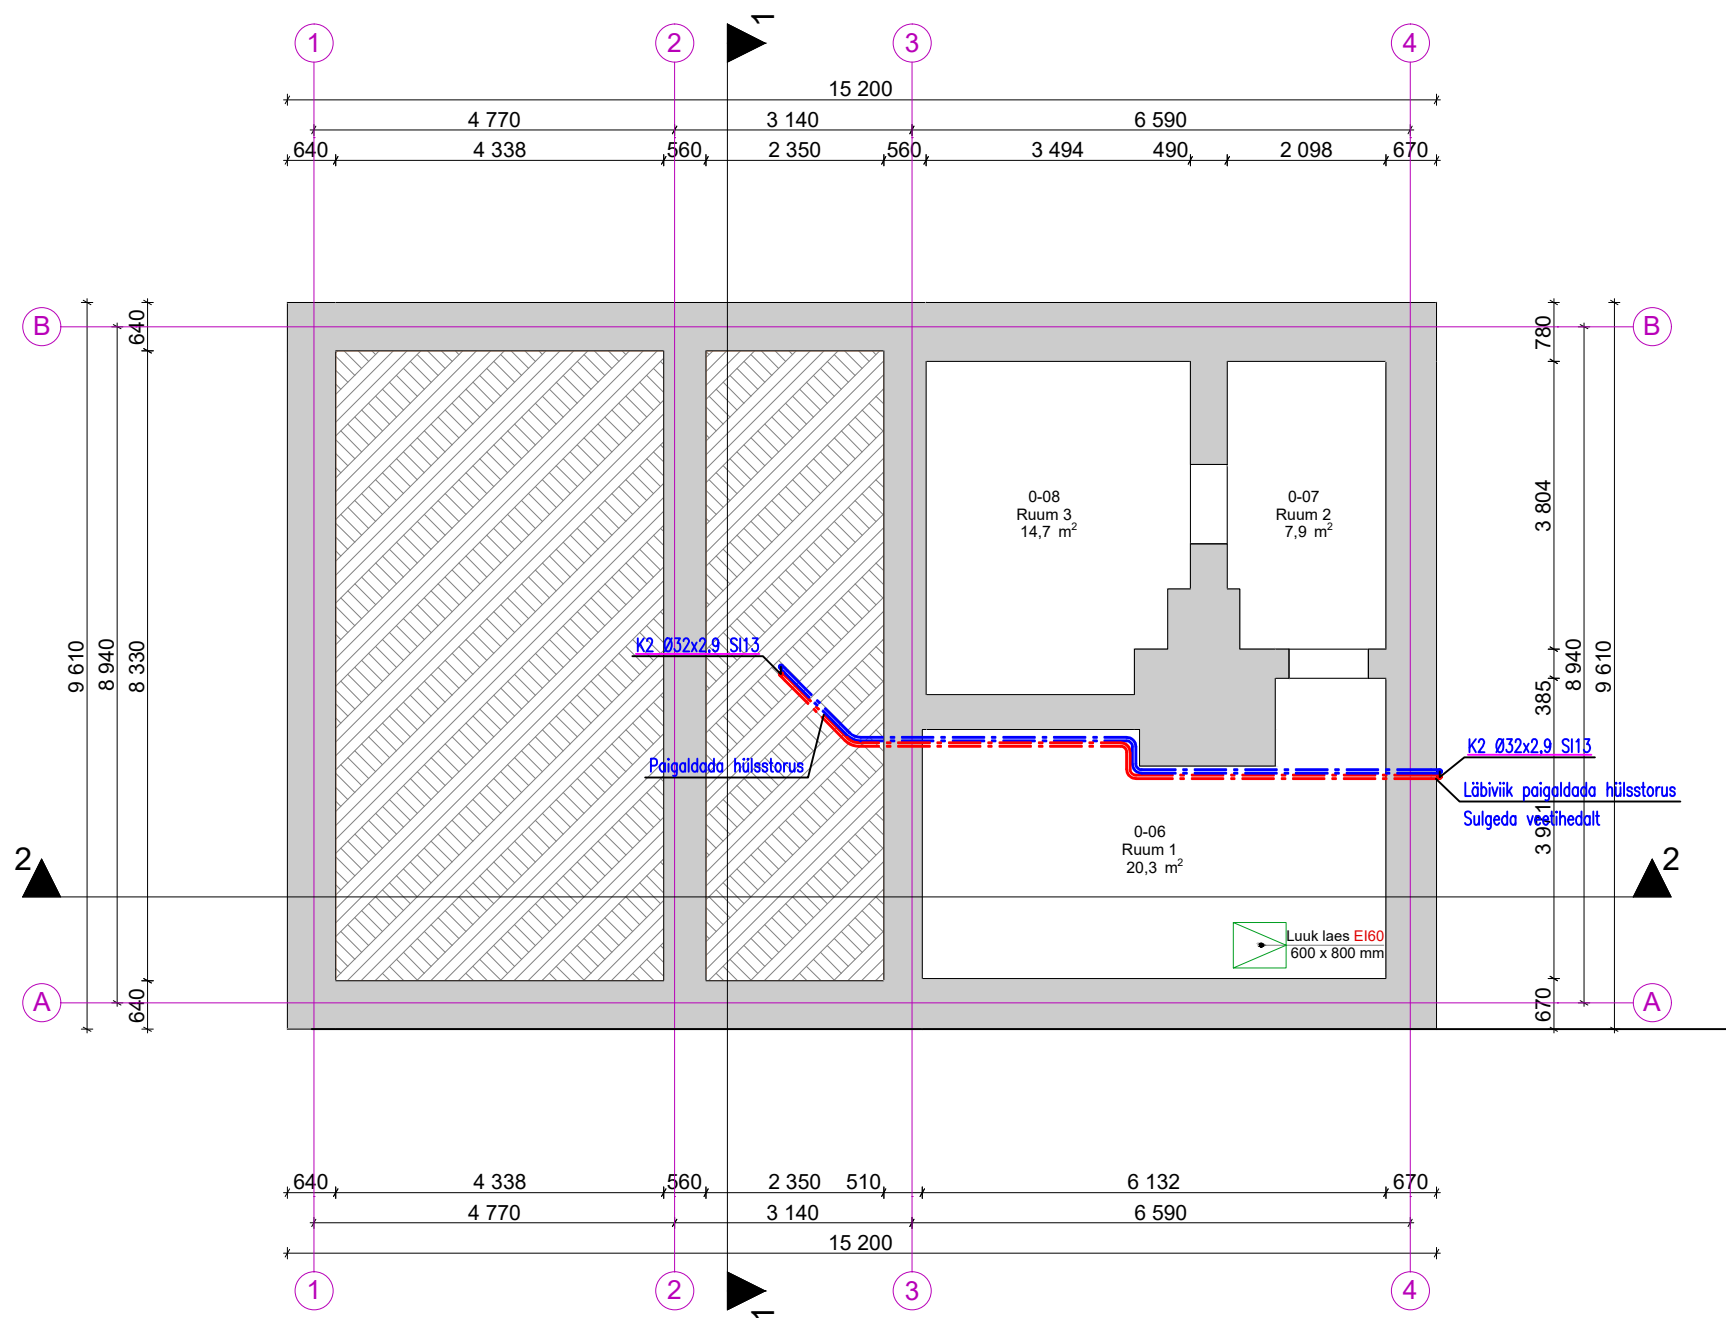

TINGMÄRGID:

	KÜTTE TORU LAE ALL
	SÜSTEEM, TORU SUURUS
	KUULKRAAN
	TORU TÕUS ÜLEMISLEE KORRUSELE

MÄRKUSED:

1. Põrandaküttetoruna kasutada hapniku difusiooni tõkkekihiga plasttorusid Ø20x2,0.
2. Kütte magistraaltorud isoleeritakse kummi- või kivivillast koorikutega vastavalt normidele (vt täpsemalt tabelist "Torustike isolatsioon").
3. Kütetorustiku kõrgematesse punktidesse on ette nähtud paigaldada automaatsed õhuärastusventiilid.
4. Küttesüsteemi tühjenduse ja läbipesemise ventiilid paigaldada tehnilisse ruumi.
5. Tuletõkkeseintest läbi minevad torud tihendada tuldtõkestava materjaliga, mis ei nõrgesta piirete tulepüsvust.
6. Kütetorud, mis läbivad seinu ja vahelagesid paigaldada hülssidesse.
7. Kütetorude läbiviigud seintest ja vahelagedest täpsustada konstruktiivse osaga.
8. Mahukahanemisvuukide tegemisel arvestada põrandaküttetorustiku paiknemisega.
9. Põrandaküttetoru tsirkulatsiooniring paigaldada ühel tasapinnal.