




PLAAN M. 1:50

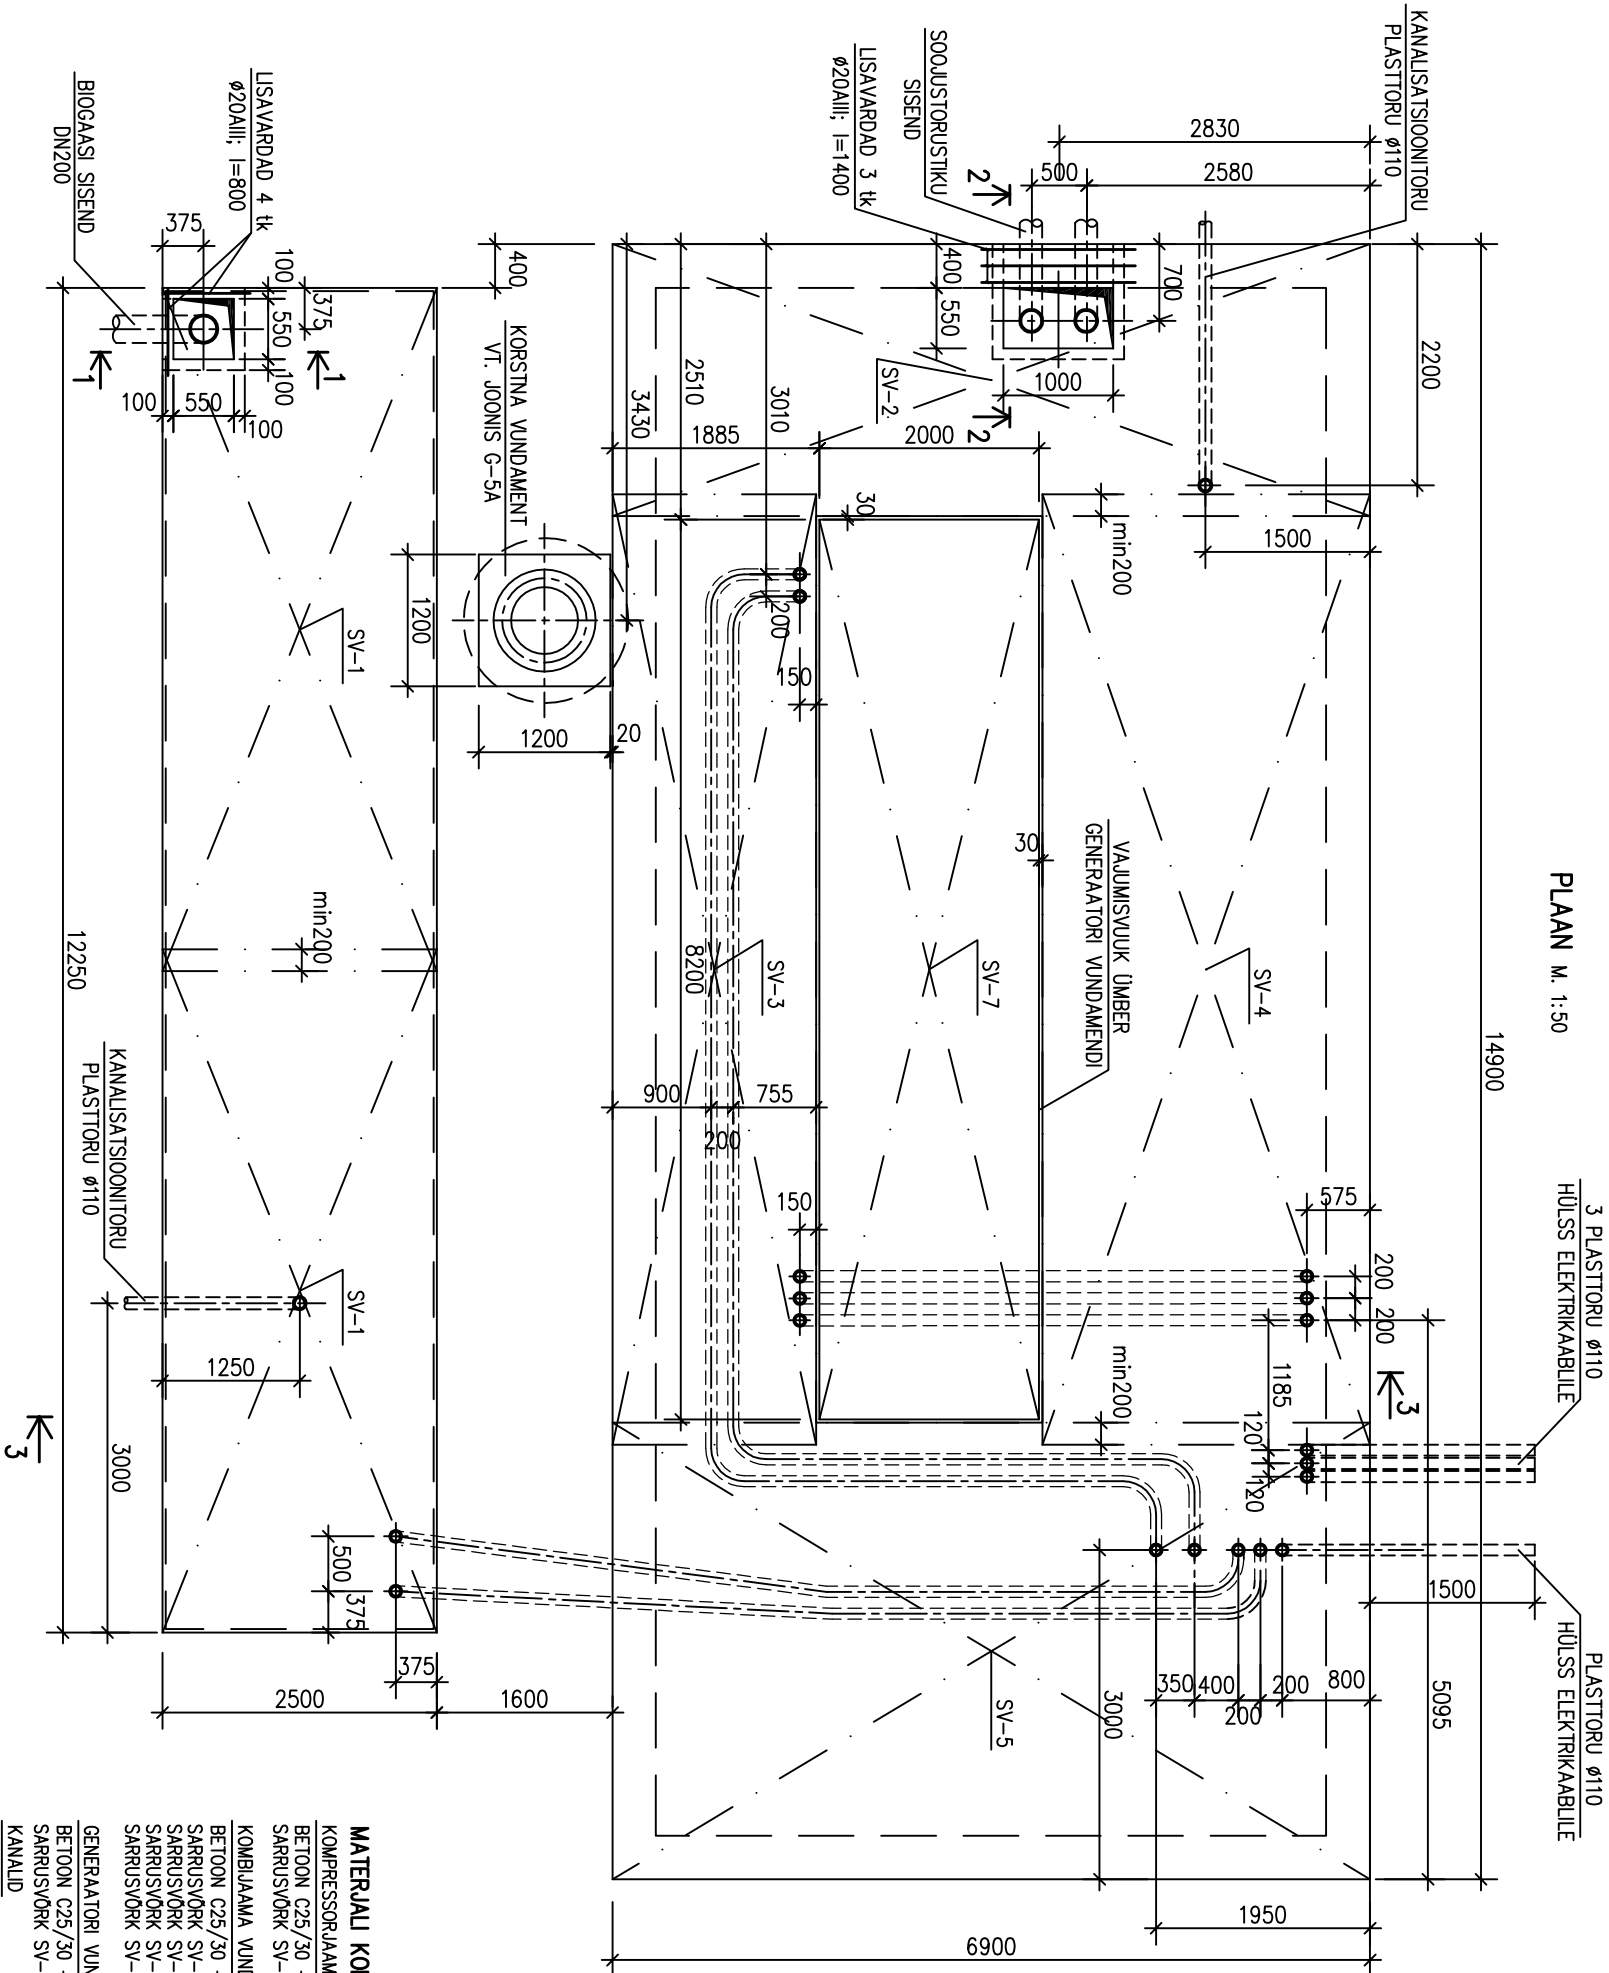


LÕIGE 3-3 M. 1:50

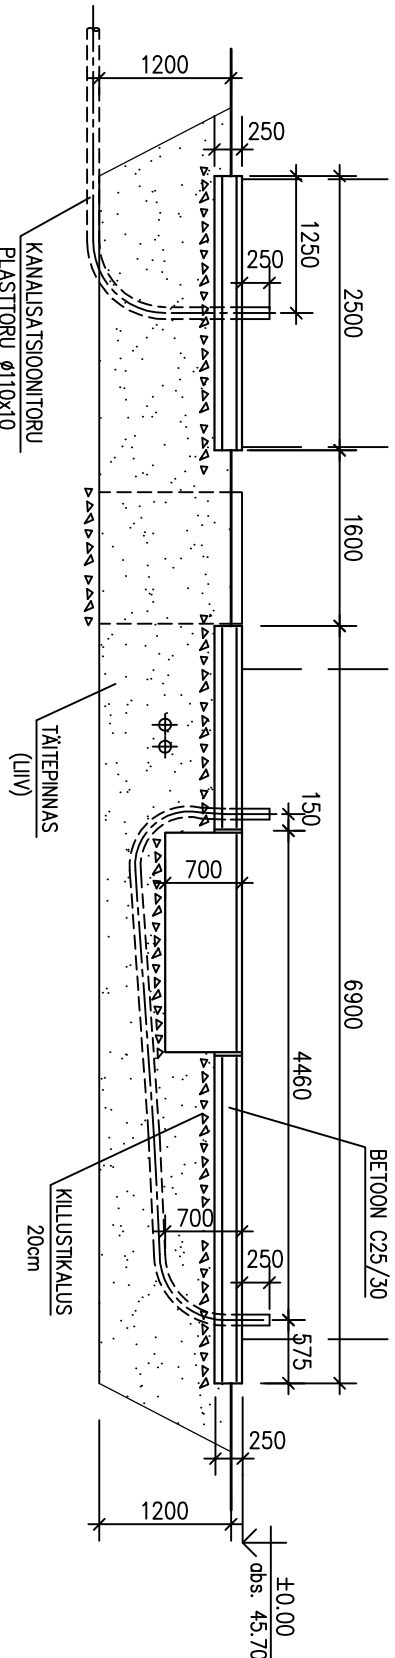

LÕIGE 1-1 M. 1:25

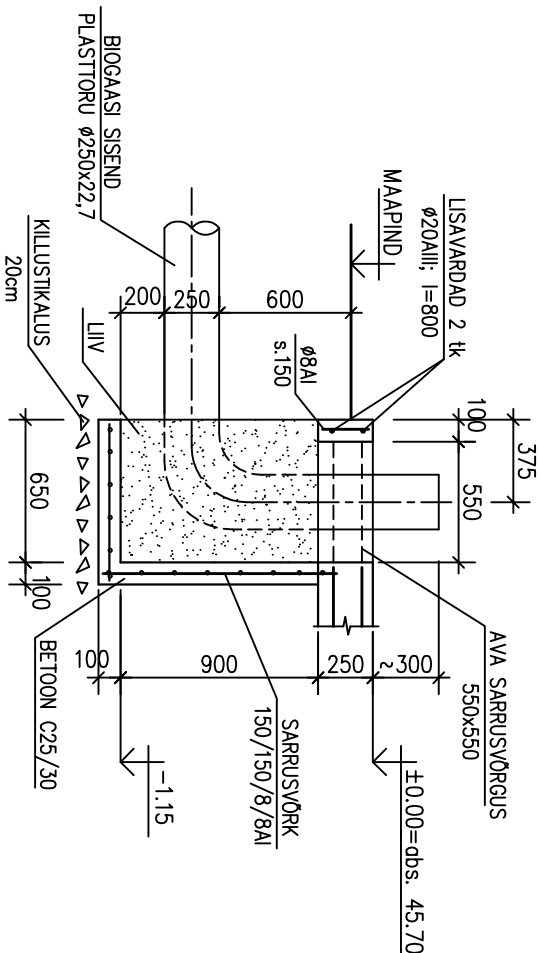

LÕIGE 2-2 M. 1:25

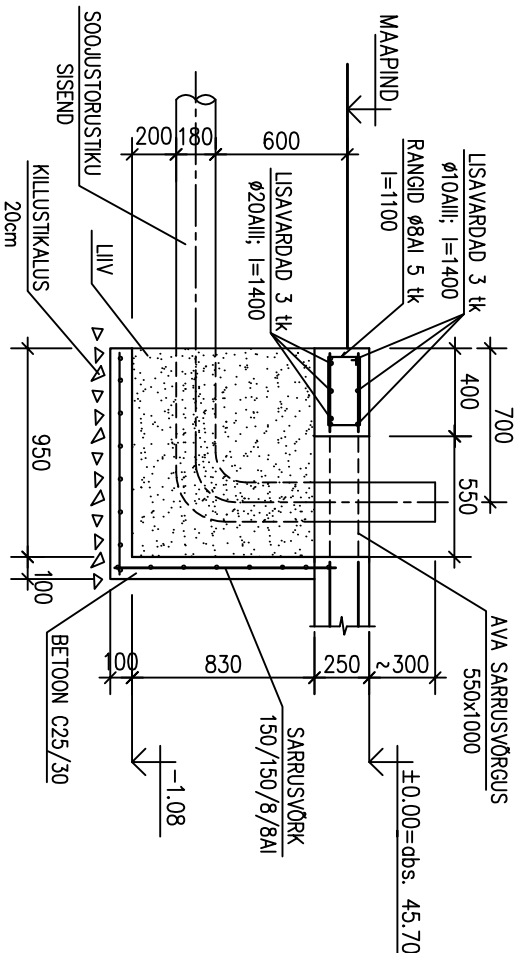

MATERJALI KOKKUVÕTE

KOMPRESSORIAAMA VUNDAMENT
BETON C25/30 – 8,0m³
SARRUSVÕRK SV-1(2460x6250) – 4tk; KAAL 6 103 kg
KOMBUAAMA VUNDAMENT
BETON C25/30 – 22,0m³
SARRUSVÕRK SV-2(2500x6860) – 2tk; KAAL 6 110 kg
SARRUSVÕRK SV-3(1800x8700) – 2tk; KAAL 6 103 kg
SARRUSVÕRK SV-4(2940x8700) – 2tk; KAAL 6 161 kg
SARRUSVÕRK SV-5(4160x6860) – 2tk; KAAL 6 180 kg
GENERAATORI VUNDAMENT
BETON C25/30 – 11,5m³
SARRUSVÕRK SV-7(1960x8160) – 1tk; KAAL 107 kg
KANALID
BETON C25/30 – 0,7m³
SARRUSVÕRK 150/150/8/8AI – KAAL 50 kg
SARRUSTERAS Ø20AII – KAAL 20 kg
SARRUSTERAS Ø10AII – KAAL 3 kg
SARRUSTERAS Ø8AI – KAAL 5 kg

MÄRKUSED

- SUHTELISELE KÕRGUSMÄRGILE ±0.00 VASTIAB ABSOOLUTUKÕRGUS 45.70.
- VUNDAMENTIDE ASUKOHT VT. JONNIS G-4.
- PLAADI ALLA TEHA KILLUSTIKALUS 20 CM. VUNDAMENTI ALUS TÄITA KÜLMUMISSIGAVUSENI MITTE KÜLMAKERKEISE TÄITEPINNASEGA, (LIIVAGA), MIS TIHENDADA HOOLIKALT 20 CM KIHITIDE KAUPA.
- MONOLITNE RB PLAAT VALADA BETOONIST C25/30, ARMATUURI KAITSEKIHT ÜLEMISES PINNAS ON 50 MM, ALUMISES 70 MM. SARRUSVÕRGUD SV-1 KUNI SV-7 ON ARMATUURTERASEST Ø10AII, SAAMI 200mm.
- SARRUSVÕRGUDE MINIMAALNE ÜLEKATE ON 20 CM.
- KANAALITE KOHAL LÕIGATA VUNDAMENTI SARRUSVÕRKU AVAD.
- KANAALITE SEINAD JA PÕHI VALADA BETOONIST C25/30 JA ARMEERIDA SARRUSVÕRGUDEGA 150/150/8/8AI, PEALE TORUDE PAIGALDAMIST TÄITA KANAAL LIIVAGA, KANAALI PÕHJA ALLA TEHA KILLUSTIKALUS 20 CM.

OU TALLINNA PRÜGLAGAS

09016-G

HARJUMAA, JÕELÄHTME VALD, REBALA KÜLA				STAAD	LEHT	LEHT
TALLINNA PRÜGLA KOOSTOOTMISJAAM				TP	6	
DIREKT	P. PARIKAS					
INSEN.	I. KIVISELA					
VUNDAMENTIDE ARMEERIMINE						

GS PROJEKT OU
Regist. nr. EP10311793-0001
tel. 6266415
gsp@gsp.ee