
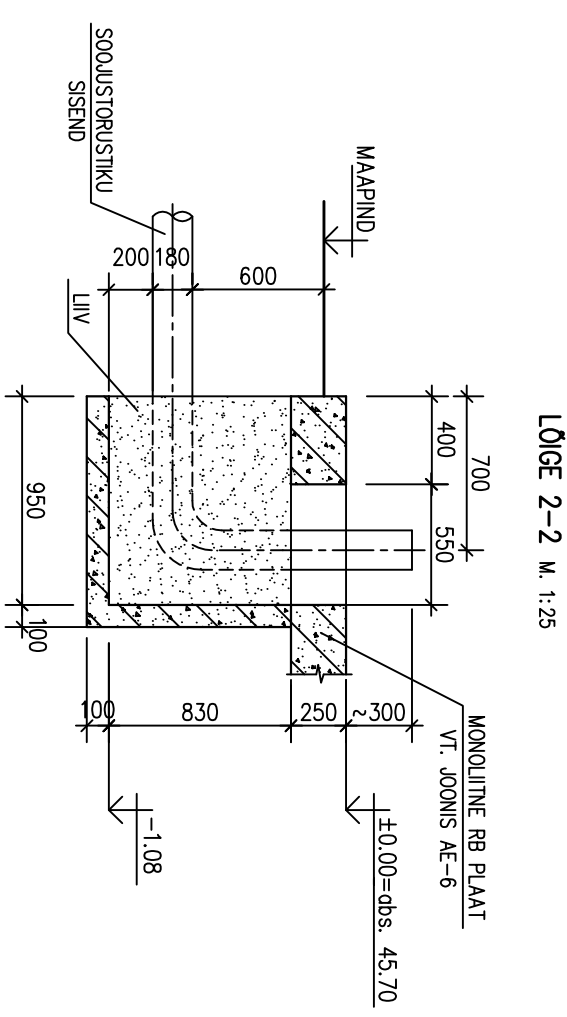
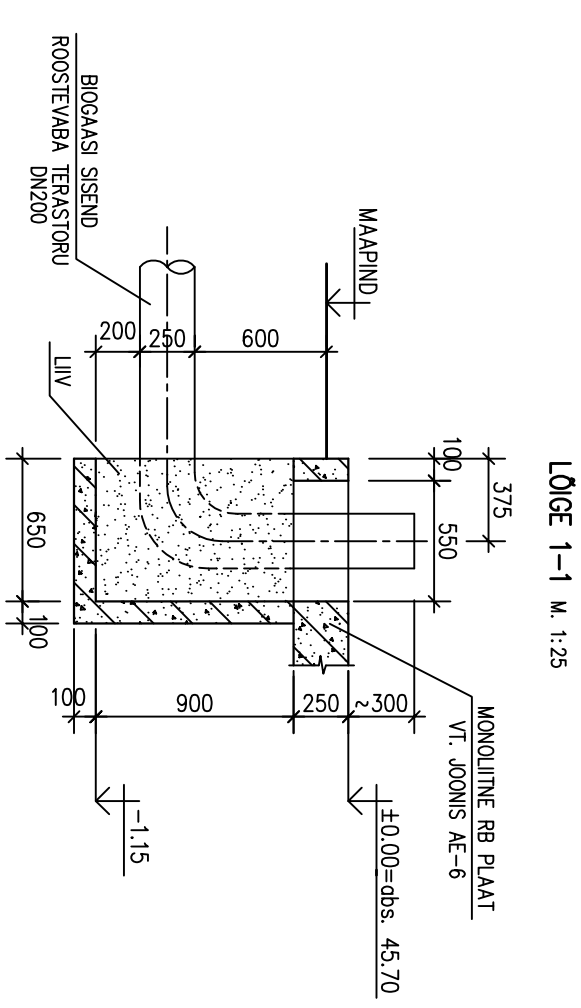
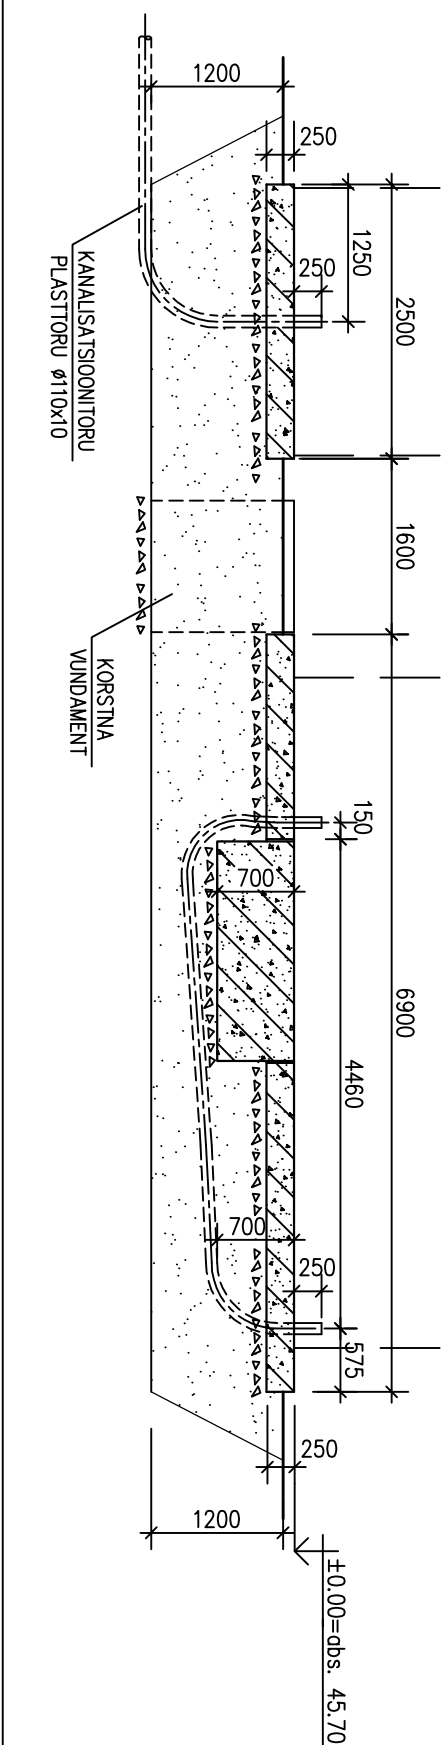


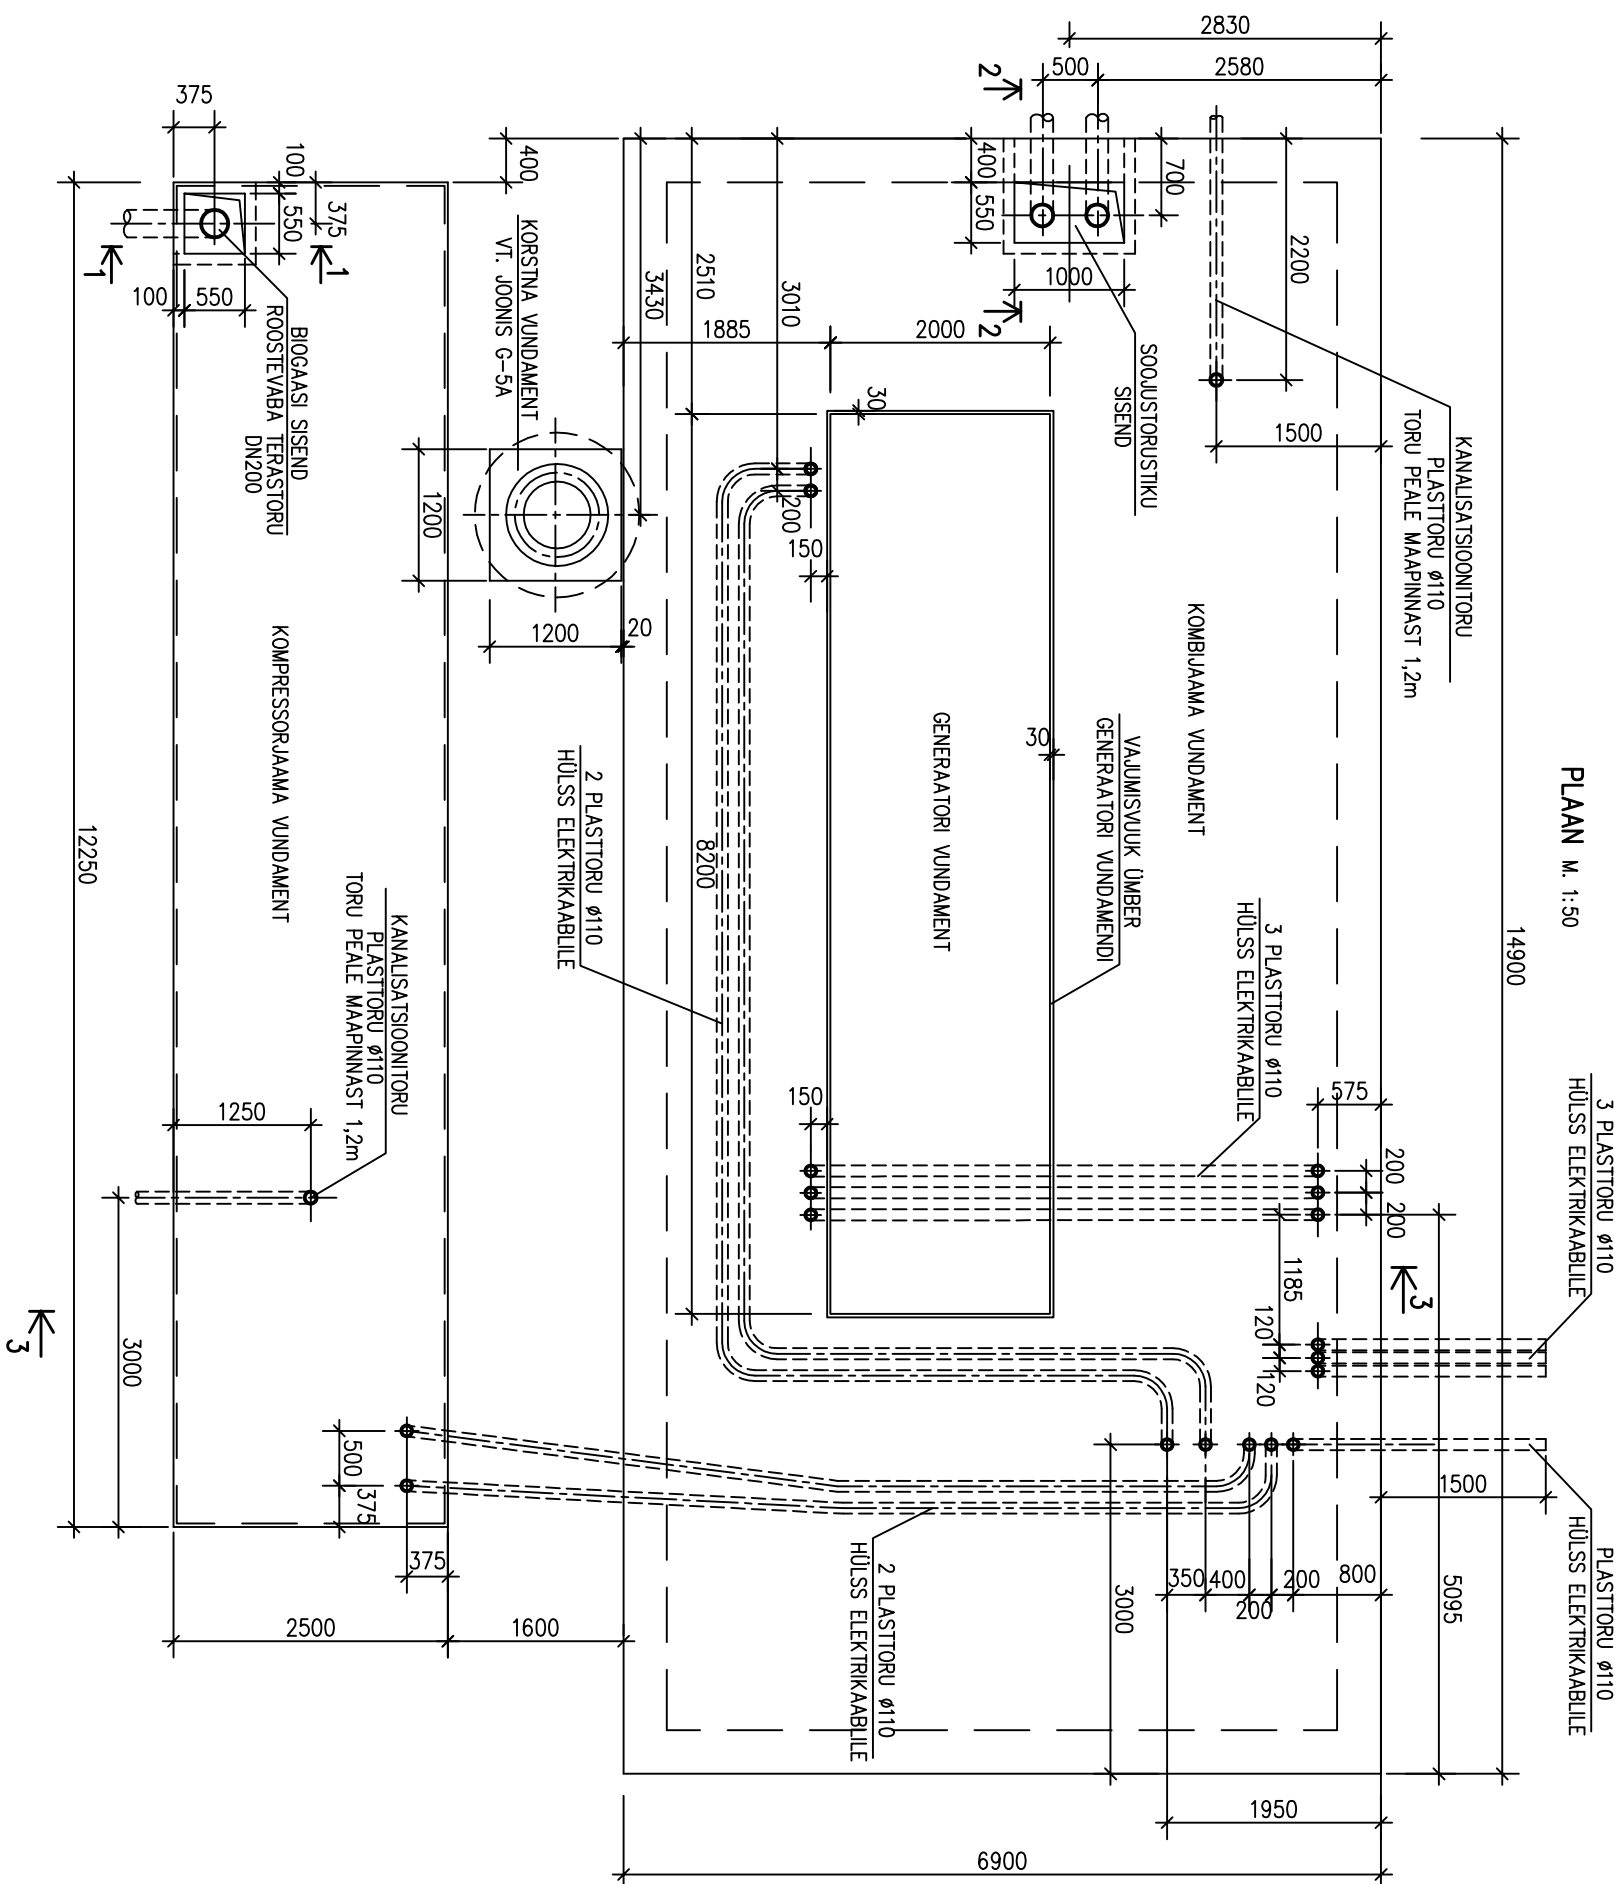

- ## MÄRKUSED
1. VUNDAMENTIDE ASUKOHT VT. J00NIS G-4.
 2. VUNDAMENTIDE ARMEERIMINE VT. J00NIS G-6.

OÜ TALLINNA PRÜGLAGAAS		09016-G	
HARJUMAA, JÜELÄHTME VALD, REBALA KÜLA TALLINNA PRÜGLA KOOSTOOTMISJAAM		STAAD	LEHT
		TP	5
DIREKT INSEN.	P. PARIKAS I. KIVISELJA	KONTEINERITE VUNDAMENDID	
GS PROJEKT OÜ Registr.- nr. EP10311793--0001 tel. 62664415 gsp@gsproj.ee			