


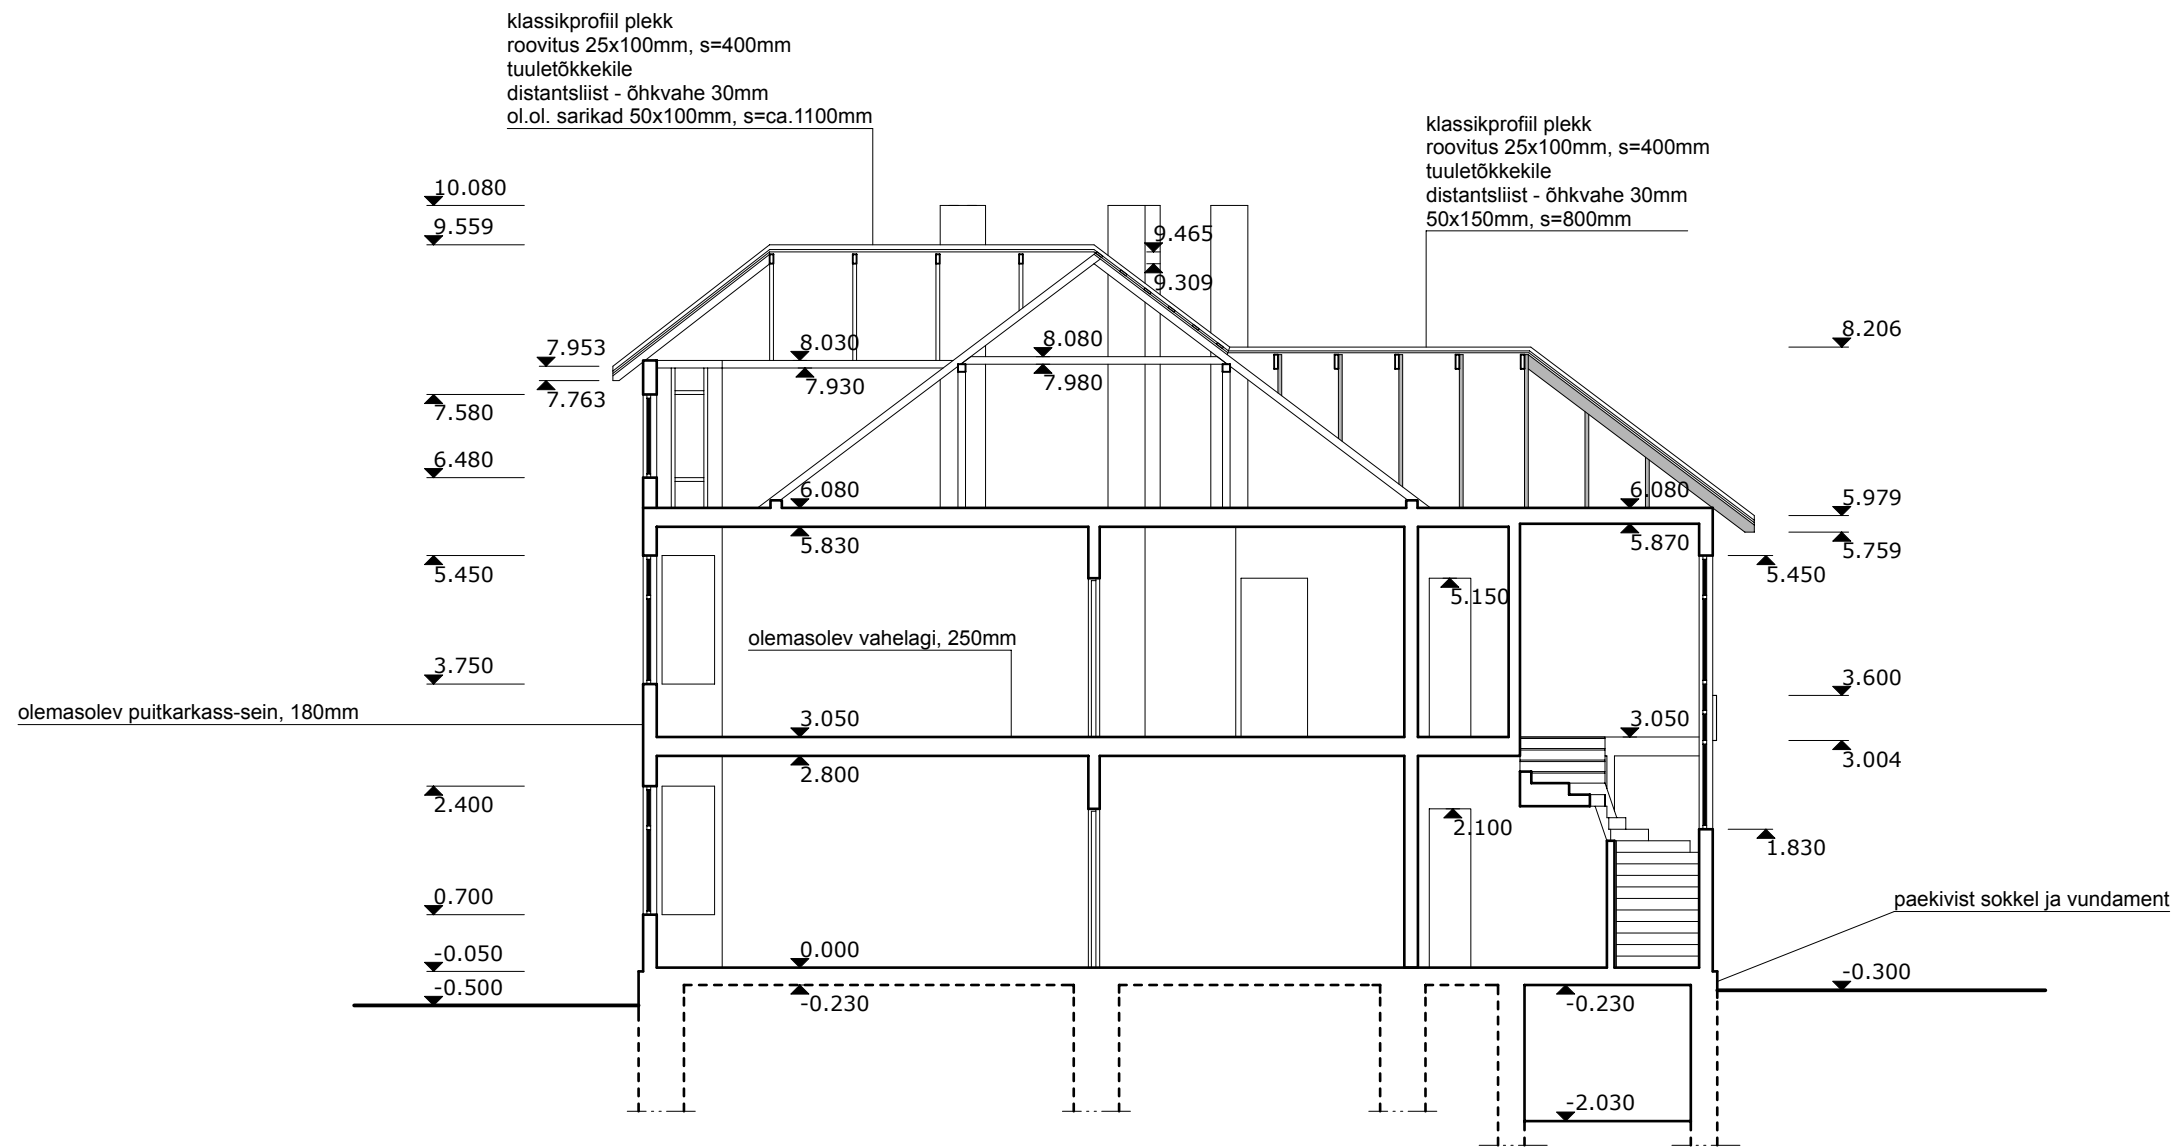

JOONIS		LÕIGE A-A				JOONISE NR.		AL-01	
TELLIJA	LIISI TAMRE		KUUPÄEV	26.09.09	MÕÖT	1:100	STAADIUM	EP	
KOOSTAS	RAIDO VALK		PROJEKT	NURME 23 KATUSE REKONSTRUEERIMINE					
KONTROLLIS	ARMIN VALTER OÜ AVAB		AADRESS	HARJU mk, TALLINN, NÕMME lo, NURME tn 23					